





- Légende
- Panneaux PV
 - Haies
 - cloture
 - Portail
 - Zone base chantier et SDIS
 - Aire d'aspiration
 - Citerne
 - PTF/PDL
 - Piste périphérique
 - Conduite eau
 - Servitude conduite eau_5m
 - Conduite Gazonor
 - Servitudes_Gazonor_5m
 - Chemin HTA

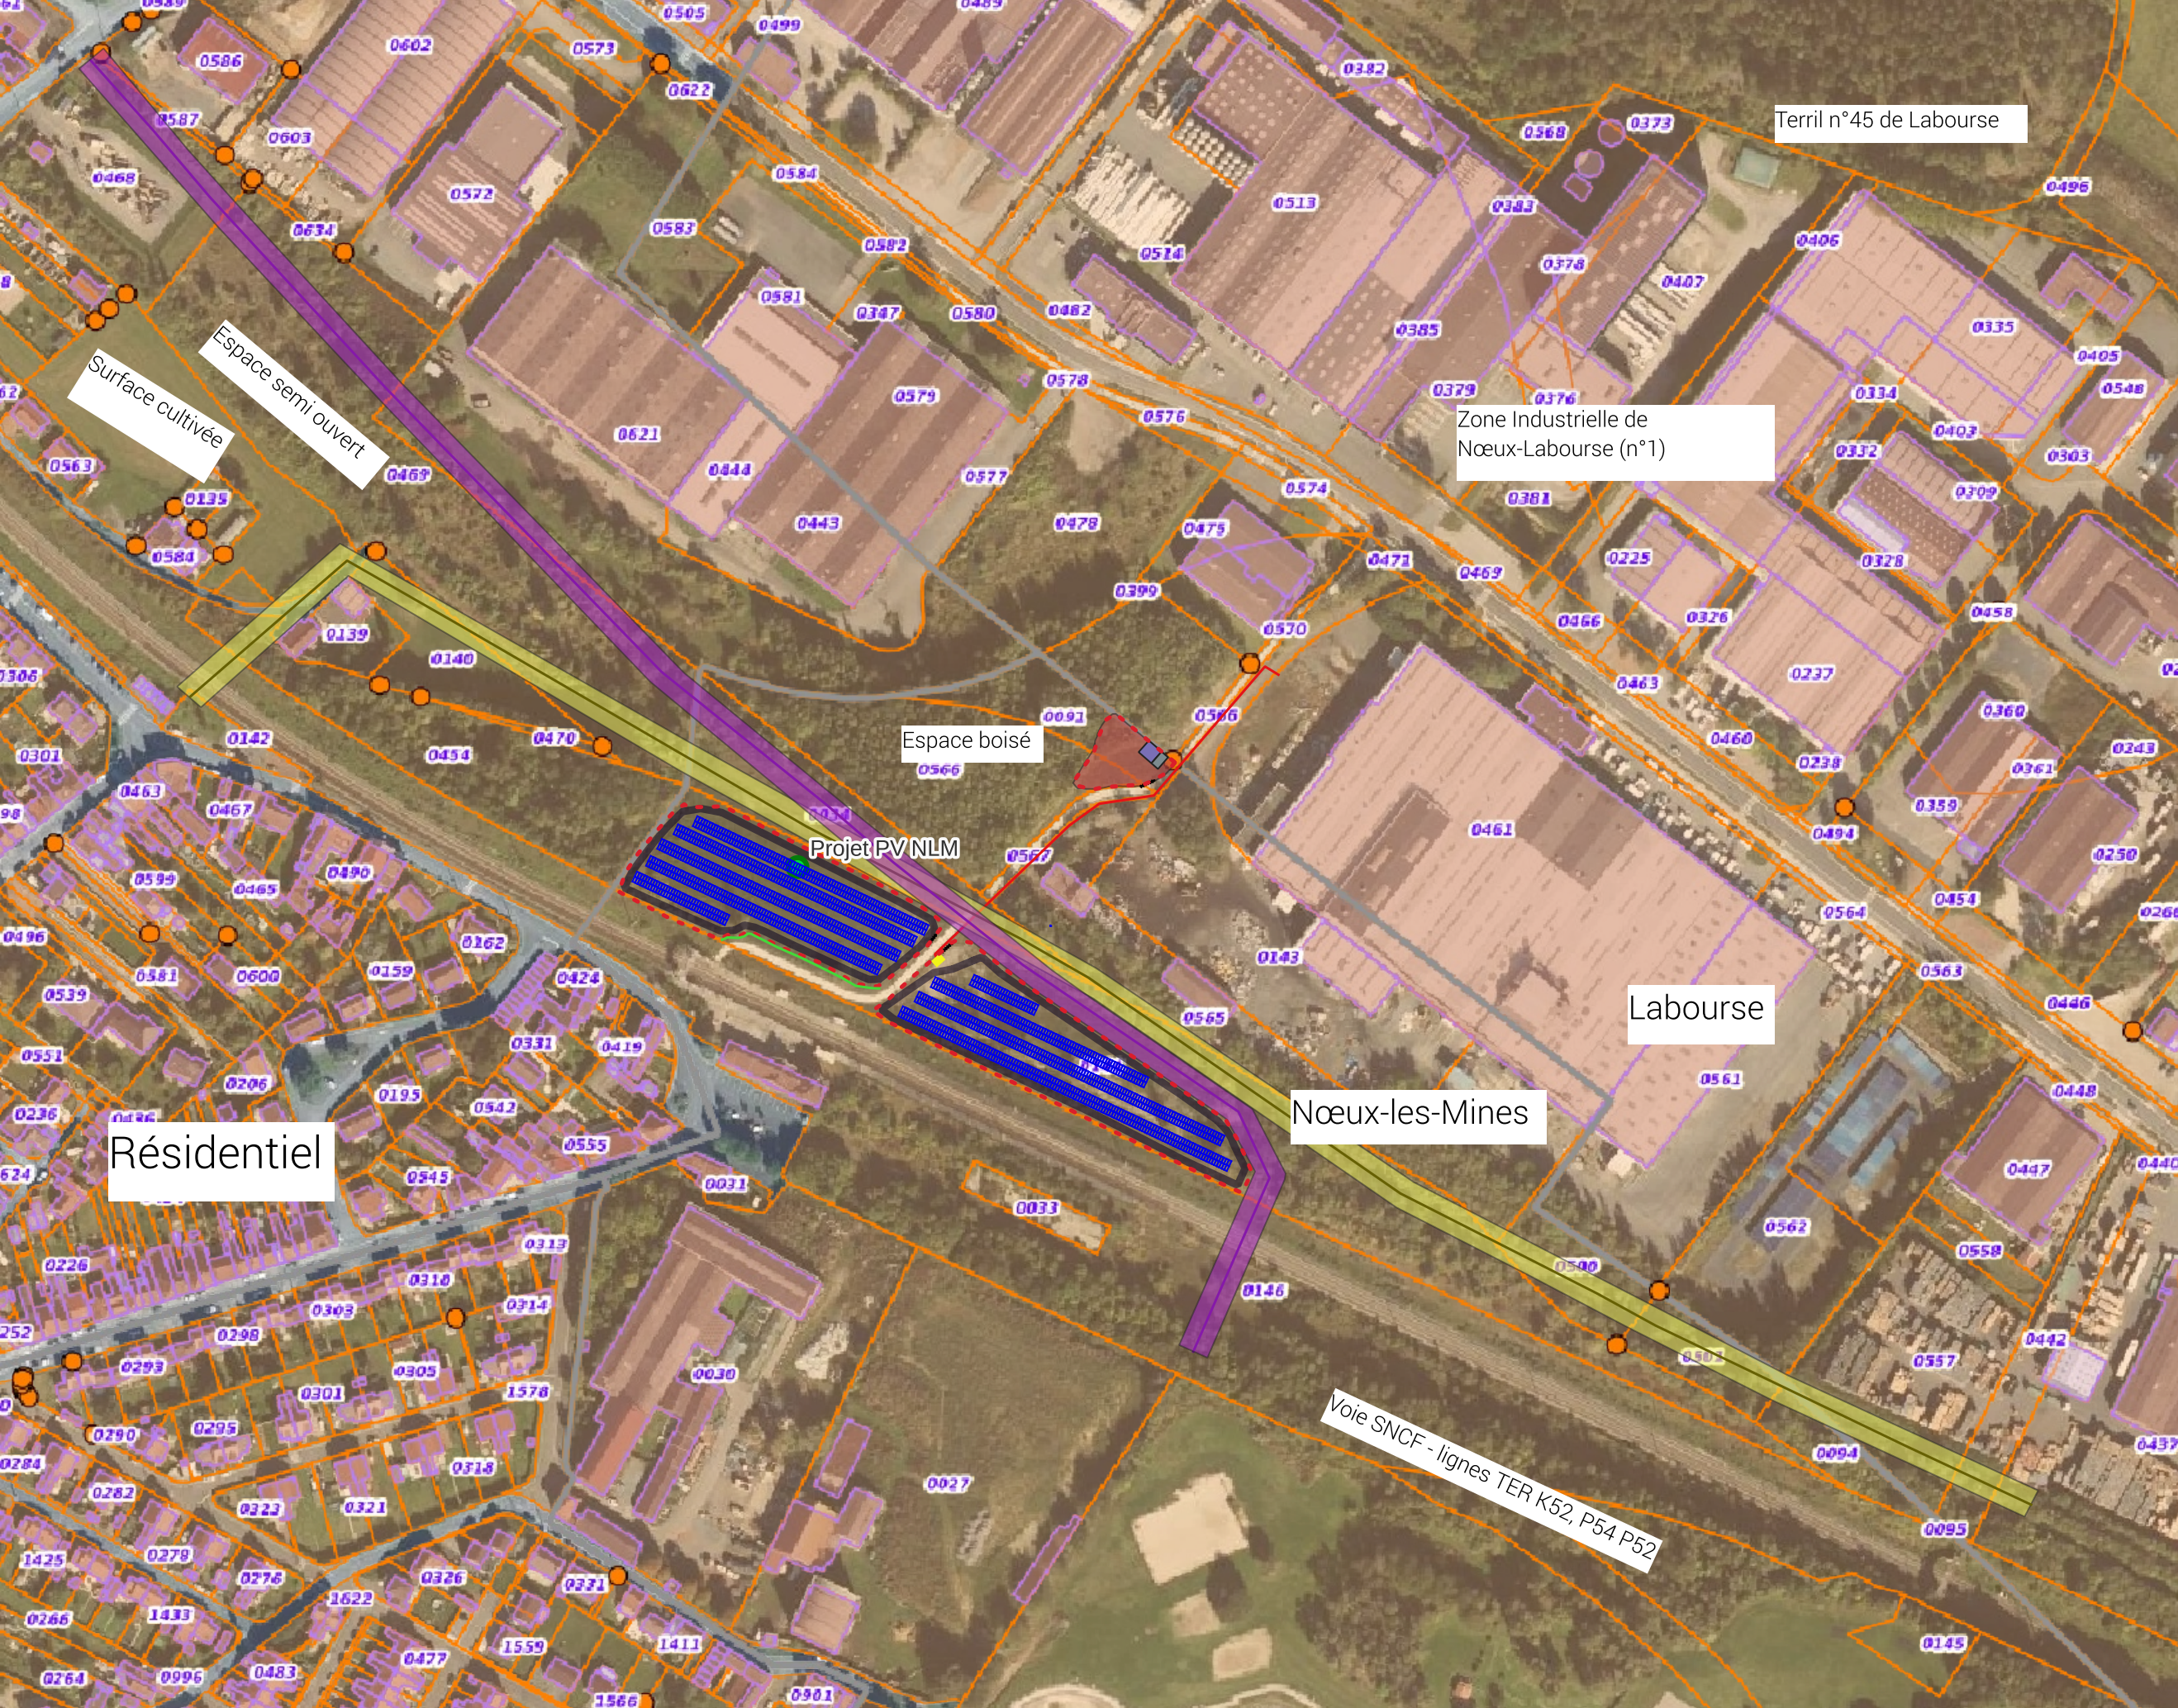

0 25 50 m

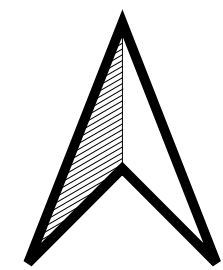

PROJET DE CENTRALE PHOTOVOLTAÏQUE AU SOL
NŒUX-LES-MINES (62290)

PUISSANCE
999,9 kWc

PLAN DES ABORDS DU PROJET

Echelle	1:2 500
Format	A3
Date	18/02/2026