



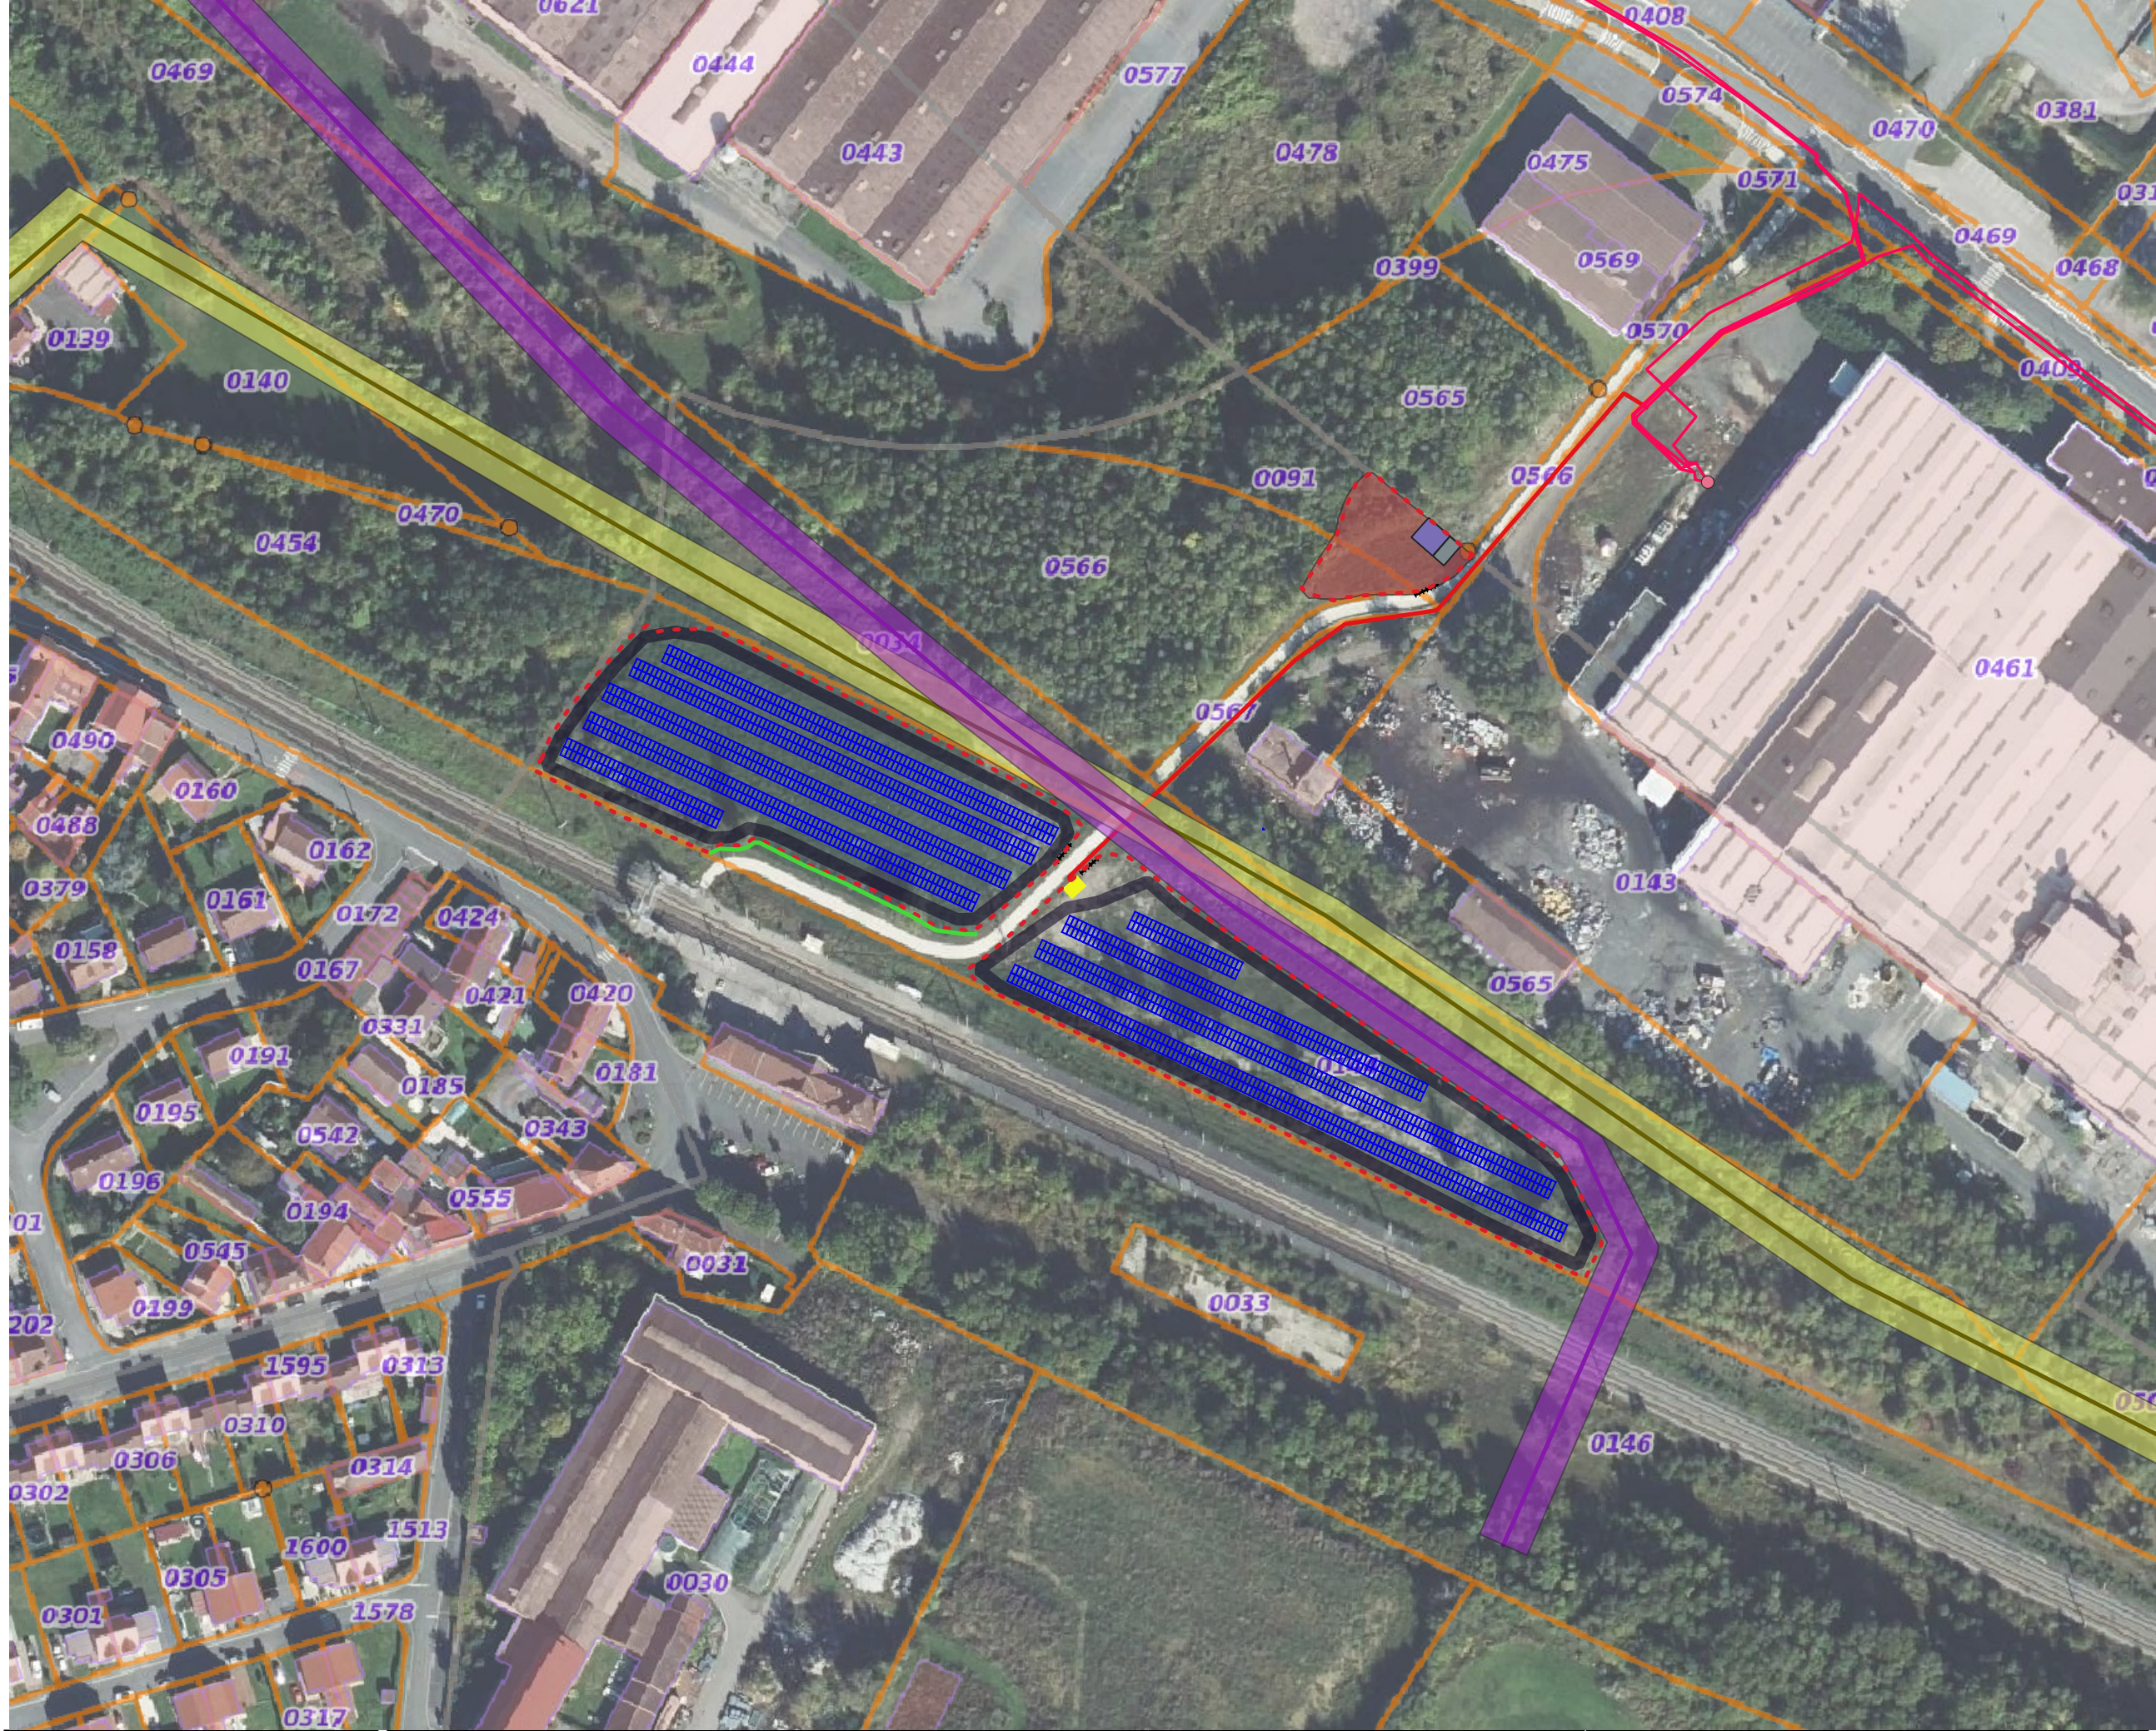

- Légende
- Panneaux PV
 - Haies
 - cloture
 - Portail
 - Zone base chantier et SDIS
 - Aire d'aspiration
 - Citerne
 - PTF/PDL
 - Piste périphérique
 - Servitude conduite eau_5m
 - Conduite eau
 - Servitudes_Gazonor_5m
 - Conduite Gazonor
 - Chemin HTA à créer
 - reseau-souterrain-hta existant
 - poste-electrique HTA/BT

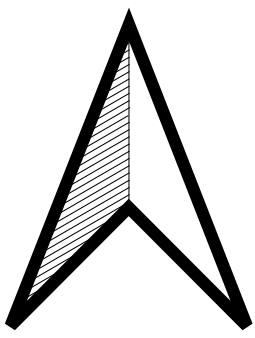

PROJET DE CENTRALE PHOTOVOLTAÏQUE AU
SOL
NŒUX-LES-MINES (62290)

PUISSANCE
999,9 kWc

PLAN D'IMPLANTATION

Echelle	1:1 500
Format	A3
Date	18/02/2026