


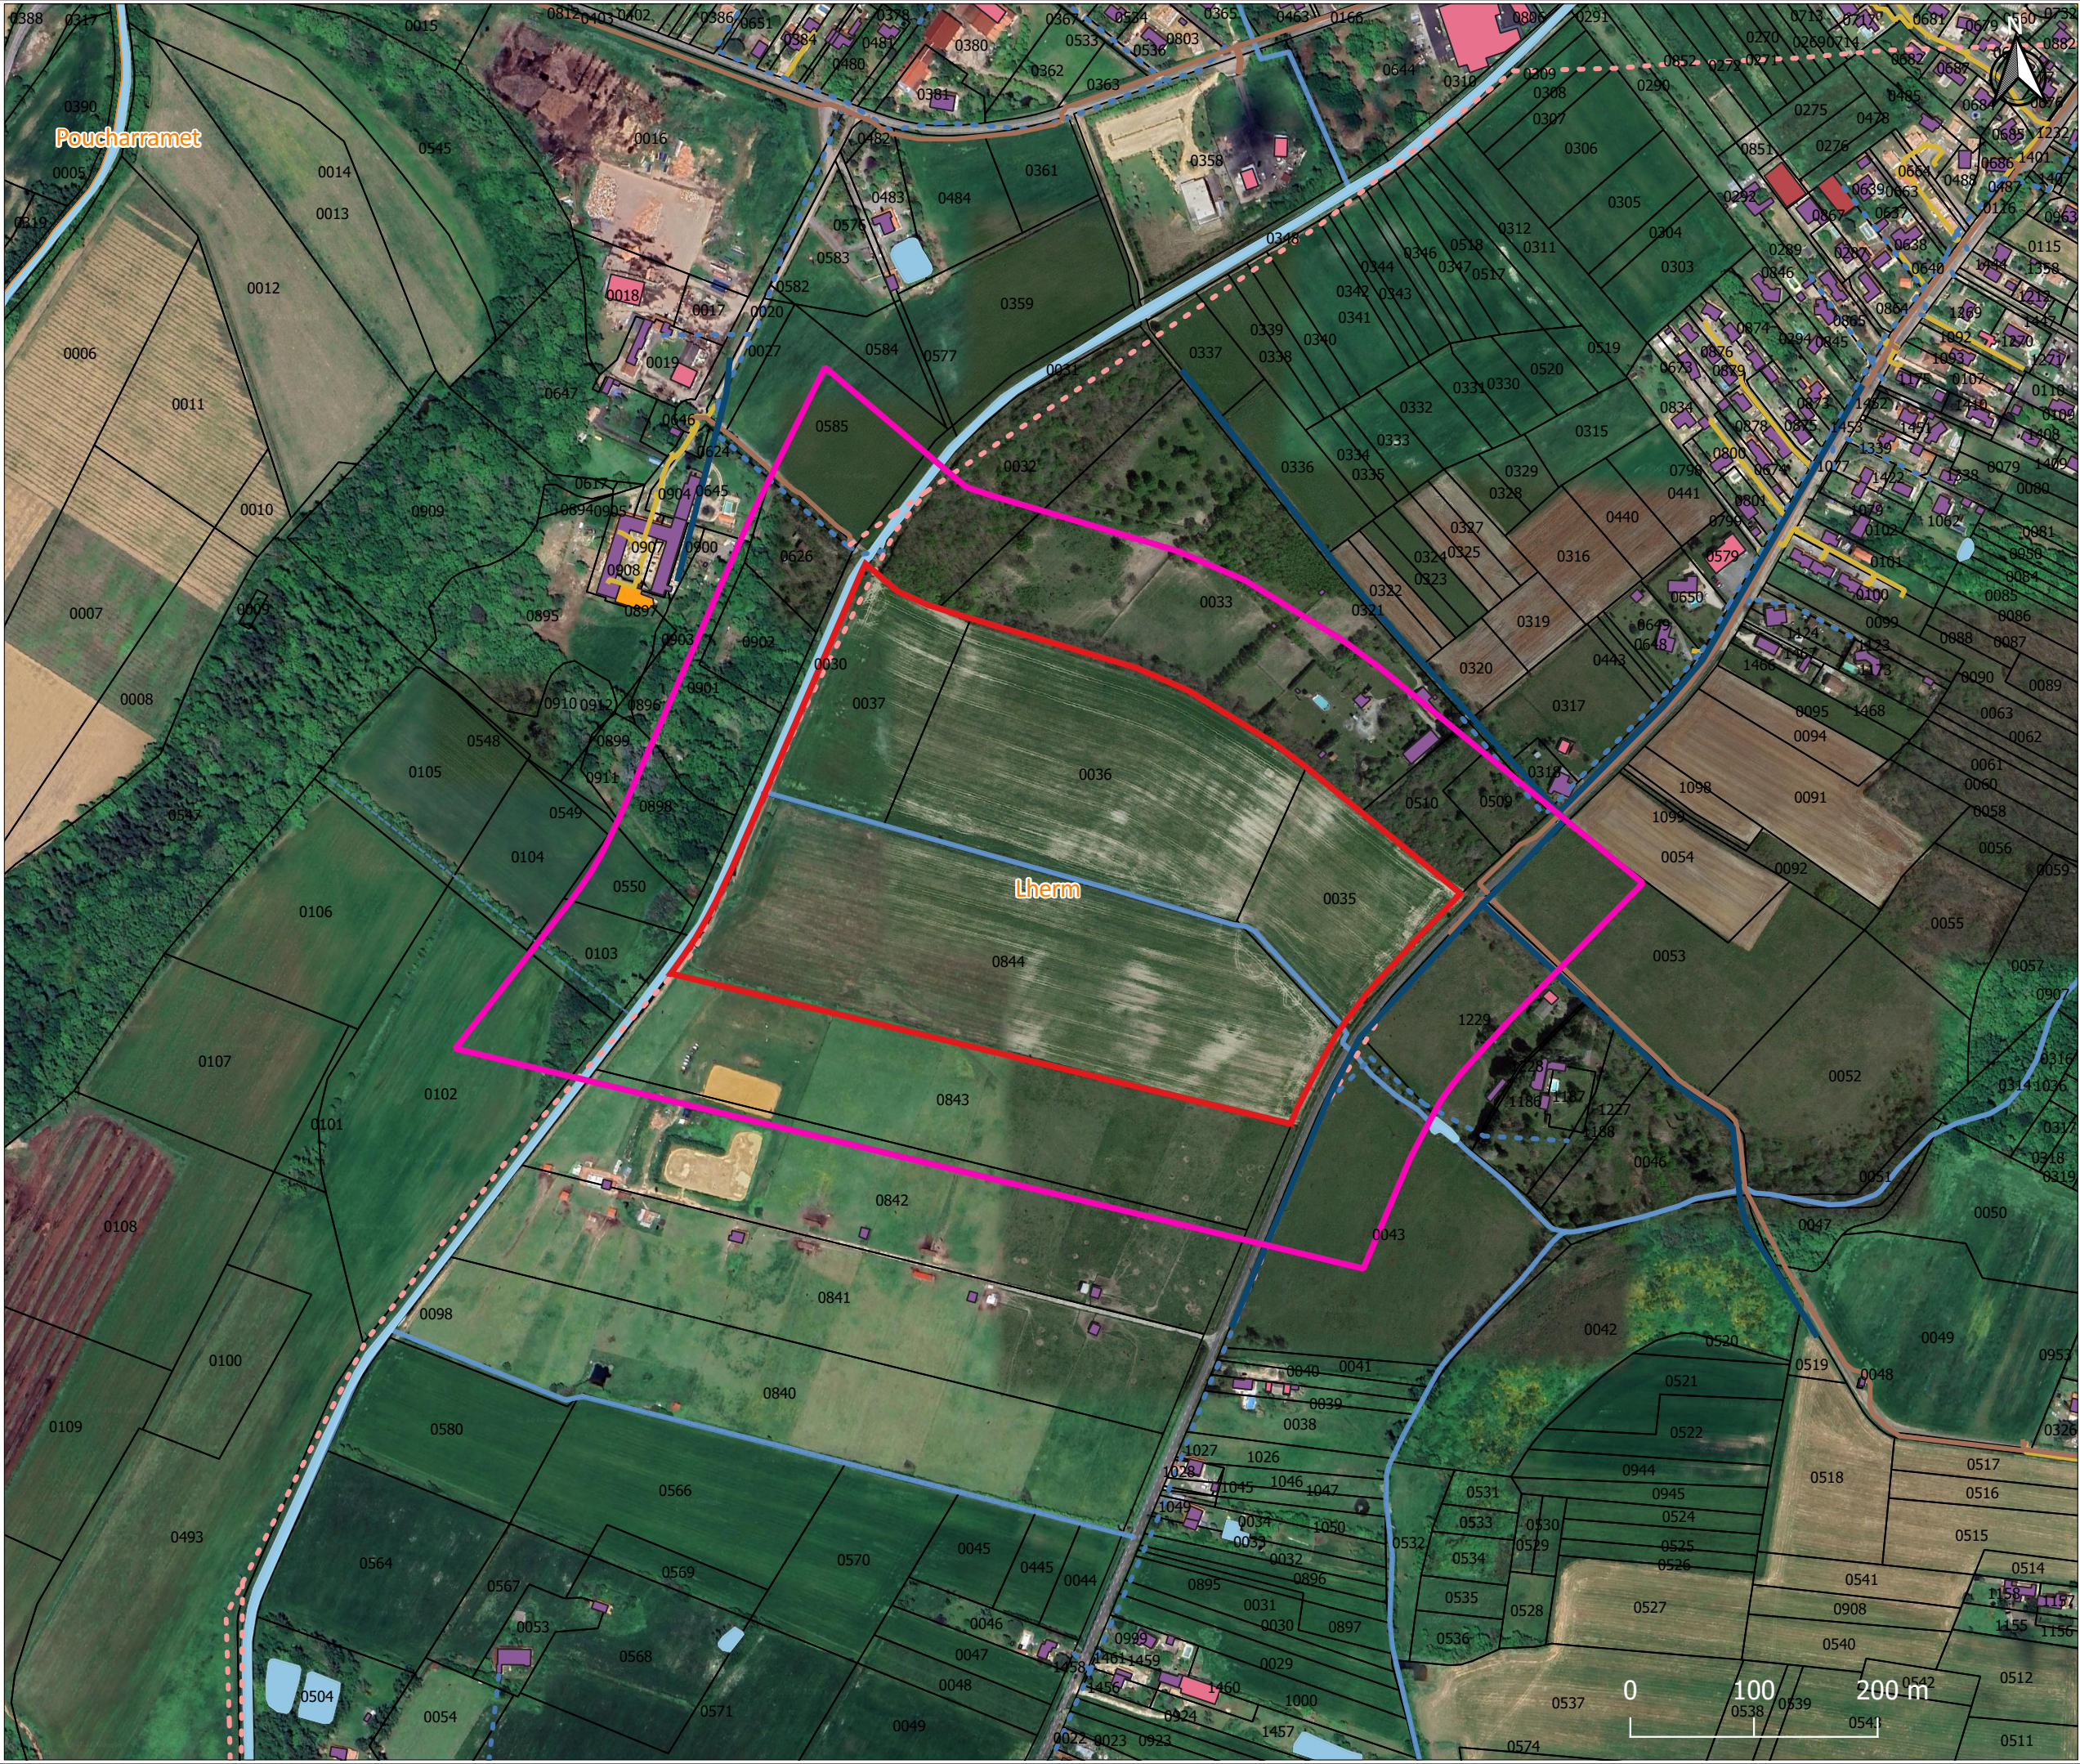

LEGENDE

- Unité foncière
- Recul de 100m du site
- Limite communales
- Parcelles
- Ligne électriques HTA aérienne
- Ligne électrique HTA souterraine
- Ligne électriques BT aérienne
- Réseau ENEDIS souterrain BT
- BD Topo - Bâtiments - Indifférentiés
- BD Topo - Bâtiments industriels
- BD Topo - Bâtiment Remarquable
- BD Topage - Cours d'eau
- Réseau eau potable
- BD Topo IGN - Hydrographie

Version :	01	Coords :	DMS
Nom du projet	DUPONT PLAN		
Nom de la commune	LHERM		
Nom du dessin	Annexe 5: Plan de situation rapproché		
2026-06-10	Auteur : ASA	Echelle 1: 5 000	Format : A3