


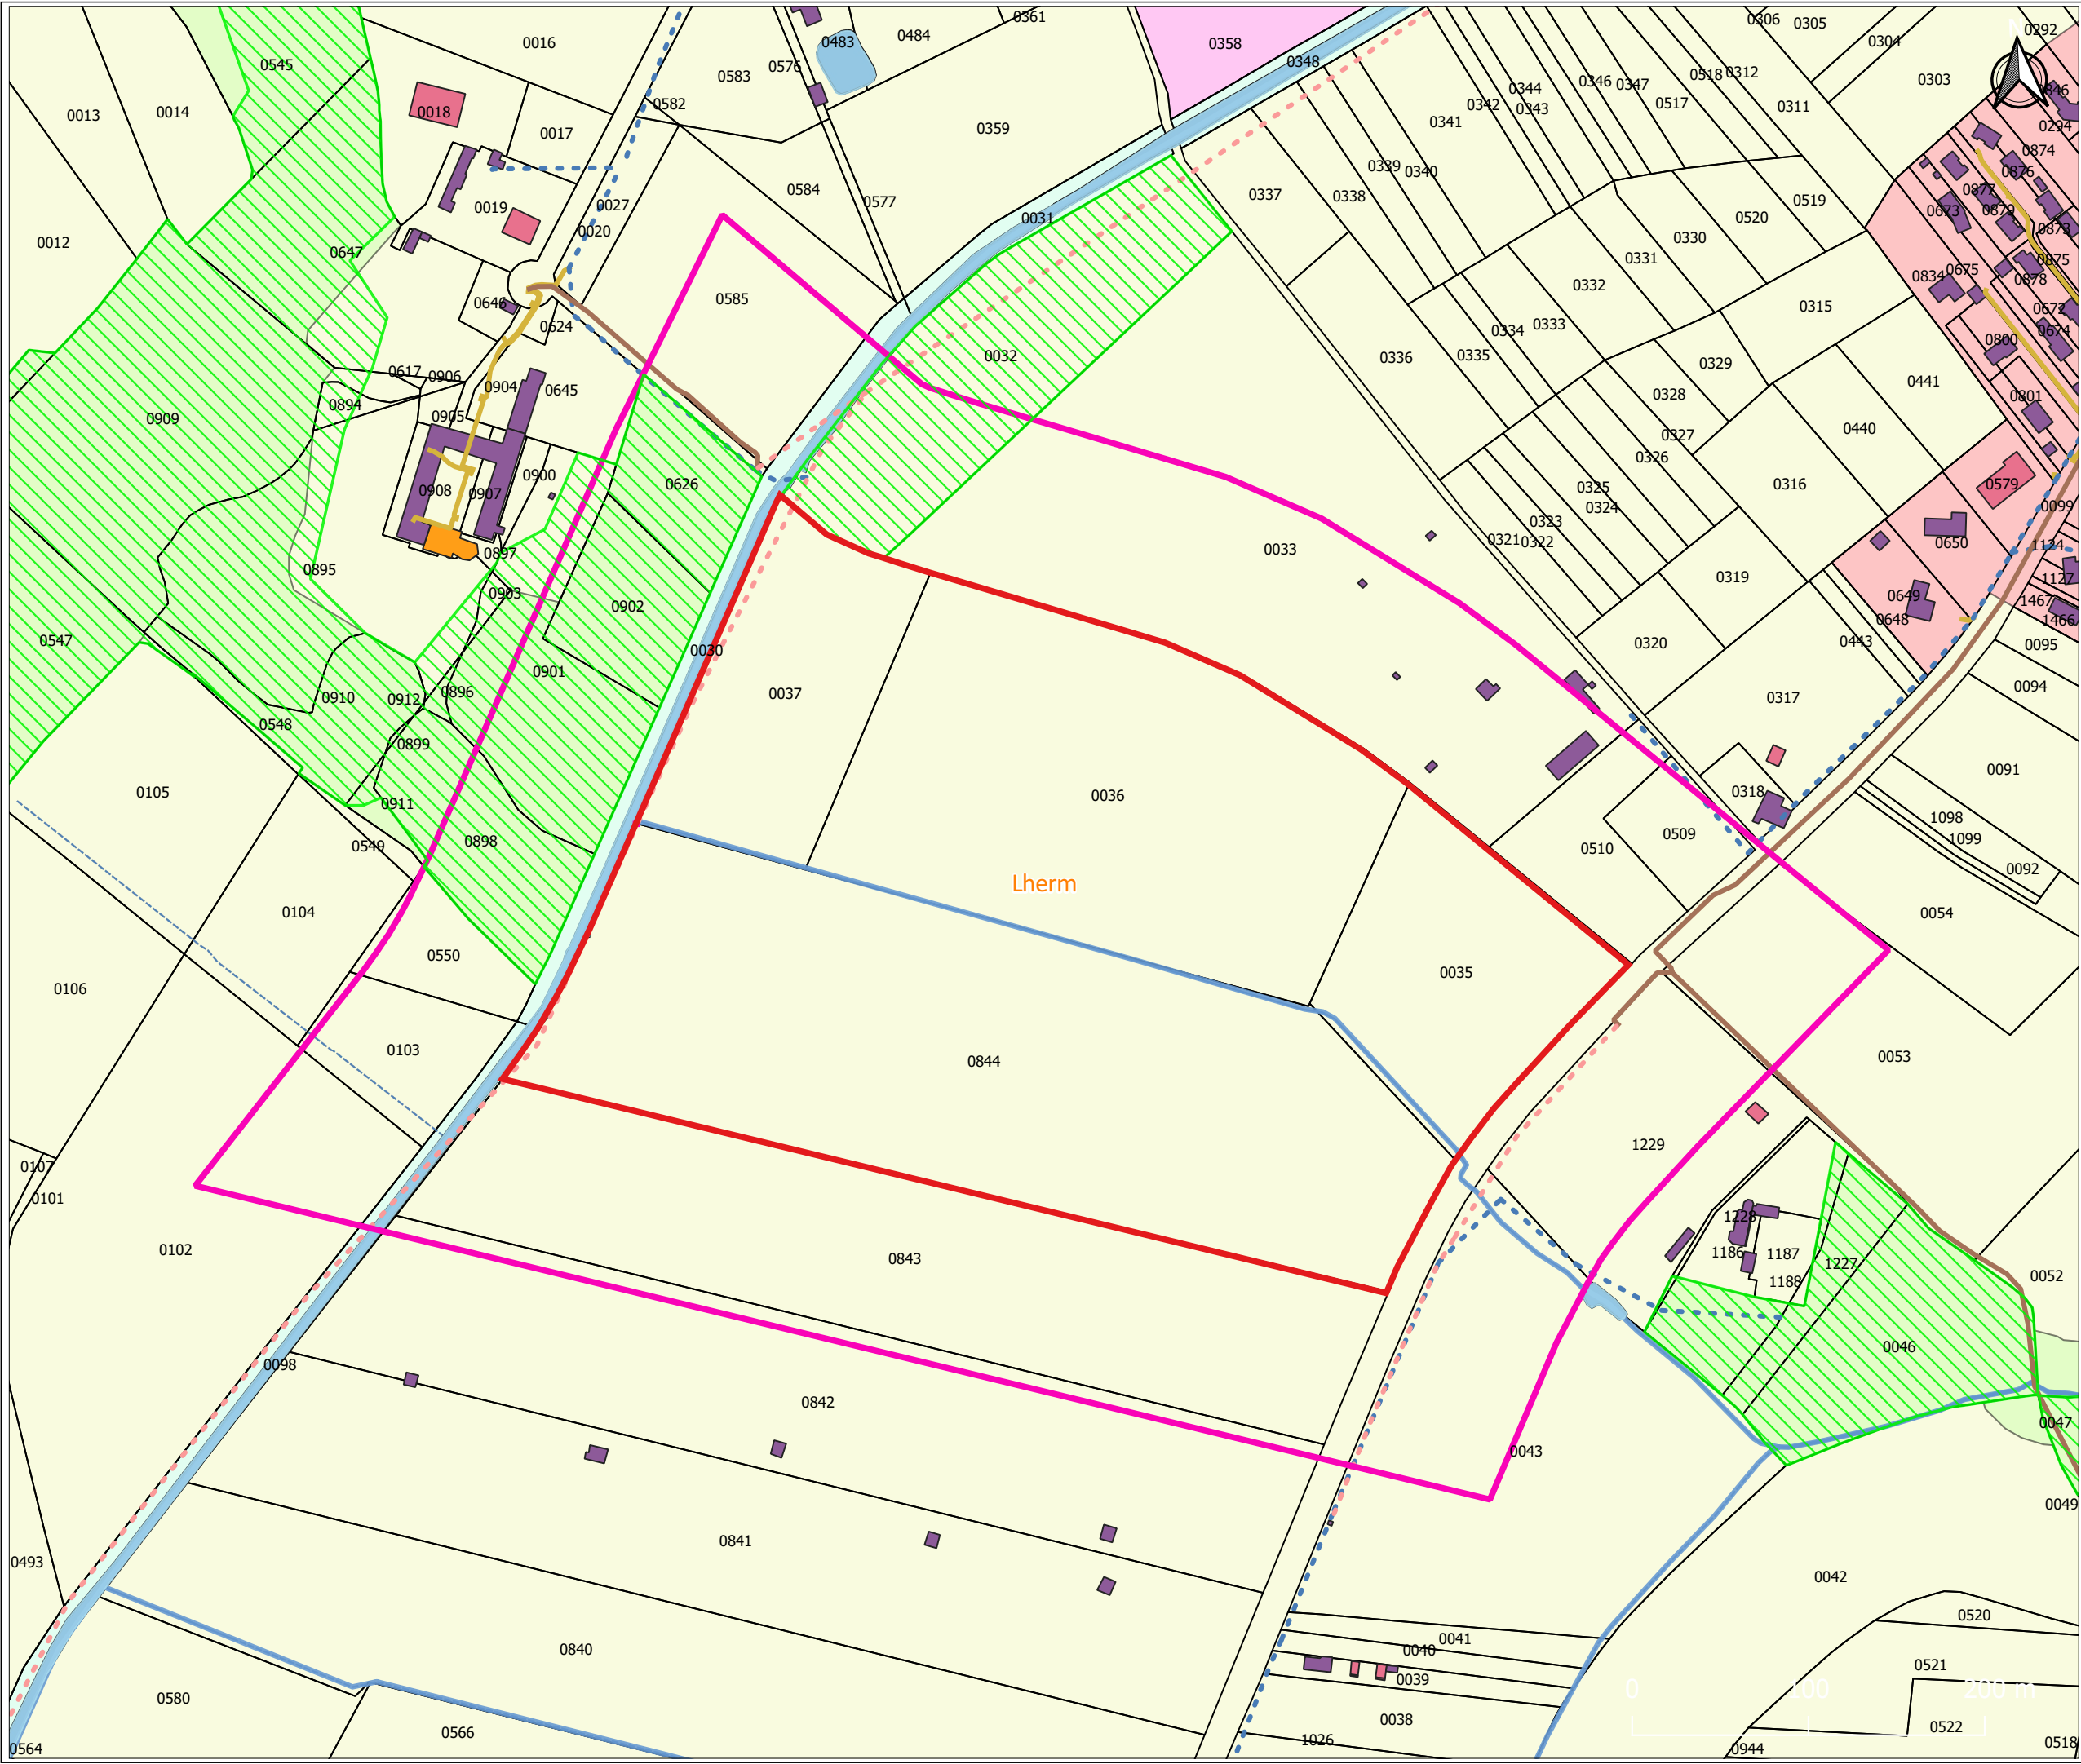

LEGENDE

- Unité foncière
- Recul de 100m du site
- Limite communales
- Parcelles
- Ligne électriques HTA aérienne
- Ligne électrique HTA souterraine
- Ligne électriques BT aérienne
- Réseau ENEDIS souterrain BT
- BD Topo - Bâtiments - Indifférentiés
- BD Topo - Bâtiments industriels
- BD Topo - Bâtiment Remarquable
- BD Topage - Cours d'eau
- Réseau eau potable
- BD Topo IGN - Hydrographie
- Zonage d'urbanisme
 - A
 - Na
 - Nce
 - UB
 - UY
 - UY2
- Boisement identifié

Version : 01 Coords : DMS

Nom du projet
DUPONT PLAN

Nom de la commune
LHERM

Nom du dessin
Annexe 5: Plan des abords

2026-06-26 Auteur : ASA Echelle 1: 3 500 Format : A3

VOLTA GROUPE
15 ZA LE MOULIN
04220
CORBIERES-EN-PROVENCE