

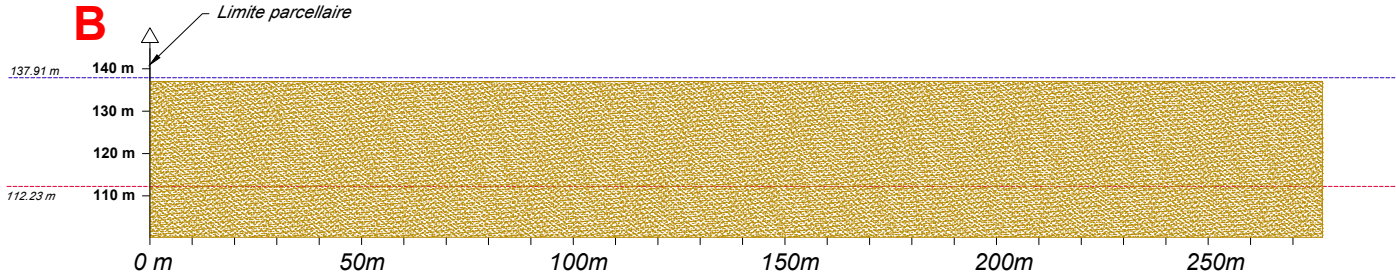


Etat existant

Altitude

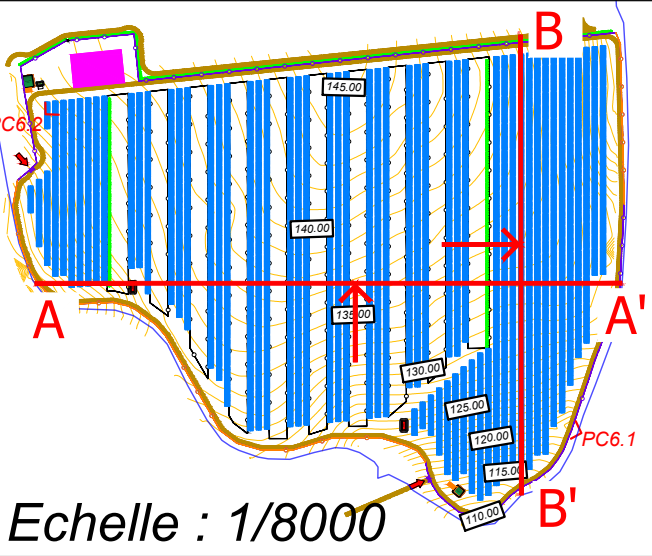


Altitude

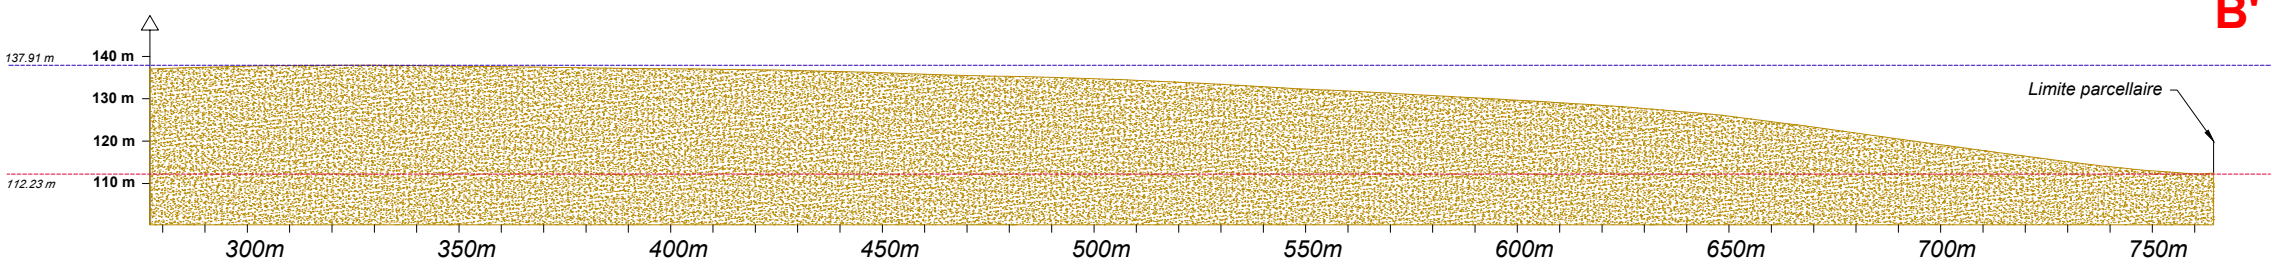


Echelle : 1/8000

Etat projeté

Altitude

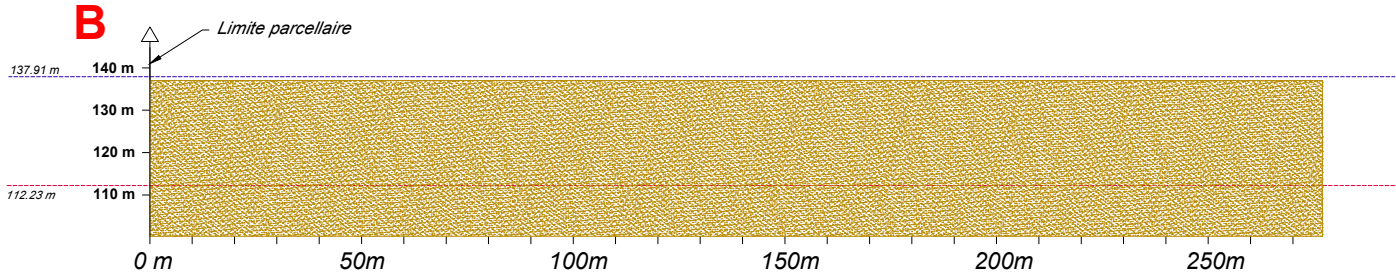

Altitude

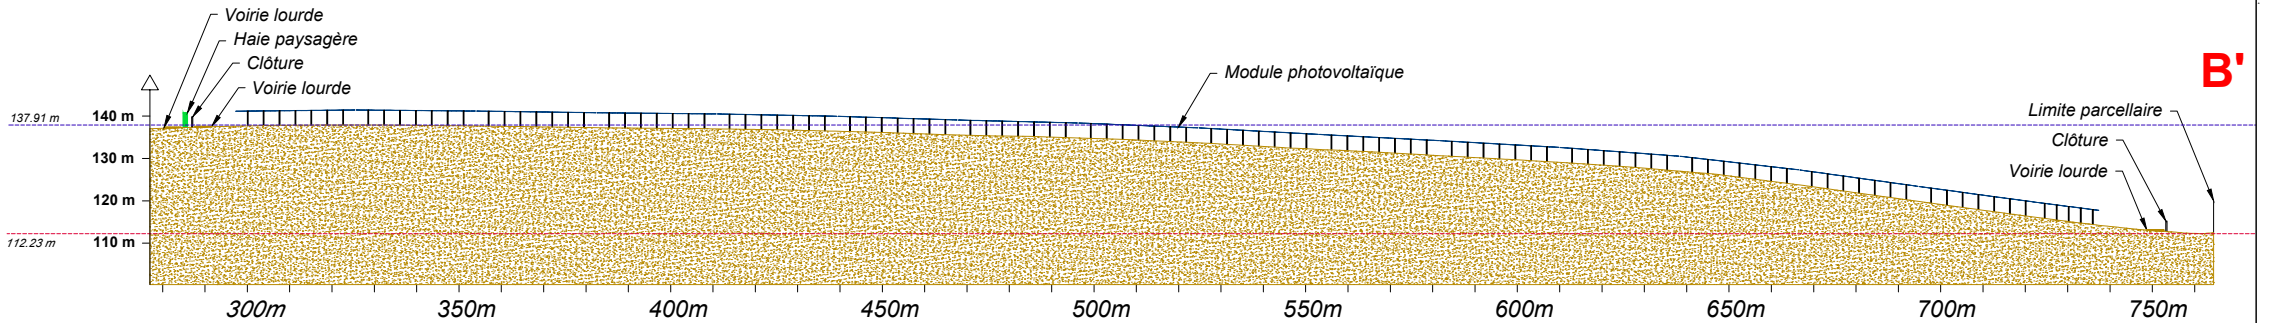

NGF terrain naturel = terrain fini, pas de déblai remblai

FREDERIQUE
LONCHAMPT
ARCHITECTE

60 rue Thiers - 30000 Nîmes
06 33 65 76 72
archi@fred-lonchampt.com
n° Ordre 090319
SIRET 799 511 181 00014
APE 7111Z

Signature

elys ELYS
17 rue de la servie
30000 NIMES
08 95 79 59 54
www.elys.eu

PHASE	MAÎTRE D'OUVRAGE
PC	LUMAYA
N°	COMMUNE DE
19	TUIGNY (02)
INDICE	PC3
A	COUPE B-B'
DATE	
27/02/26	
ECHELLE	
N/A	

INDICE	DATE	MODIFICATIONS	DESSIN
A	27/02/26	Création	VL