

Les pièces relatives au bâtiment agricole ont été réalisées et visées par :

SARL @RCHI'TECH
Fabrice DAUX, Alexandre LECLERC
23, Bis rue de la République - 02500 HIRSON
Tél: 03.23.98.66.88.
Fax: 03.23.98.08.66.
Portable: 06.16.59.47.19 ou 06.68.56.24.84
E-Mail: www.archi.tech@wanadoo.fr






ELYS
17 rue de la servie
30000 NIMES
08 95 79 59 54
www.elys.eu

PHASE	PC	MAÎTRE D'OUVRAGE	LUMAYA
N°	28	COMMUNE DE	TUPIGNY (02)
INDICE	A	PC5	BATIMENT AGRICOLE FACADE OUEST
DATE	27/02/26	Intégration au dossier PC ELYS	
ECHELLE	N/A		

INDICE	DATE	MODIFICATIONS	DESSIN
A	27/02/26	Création	VL

A3

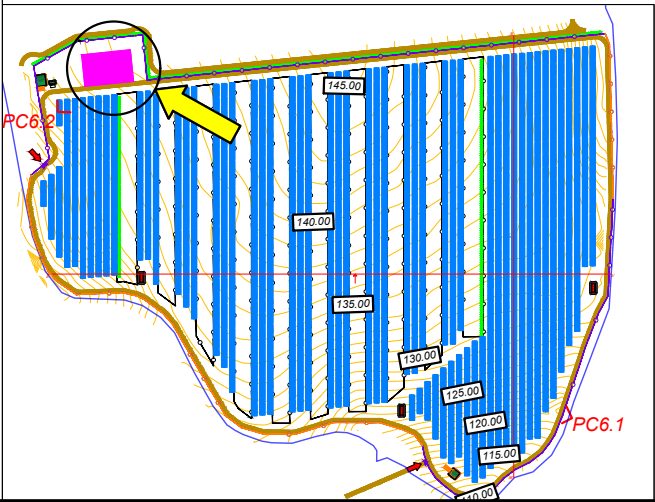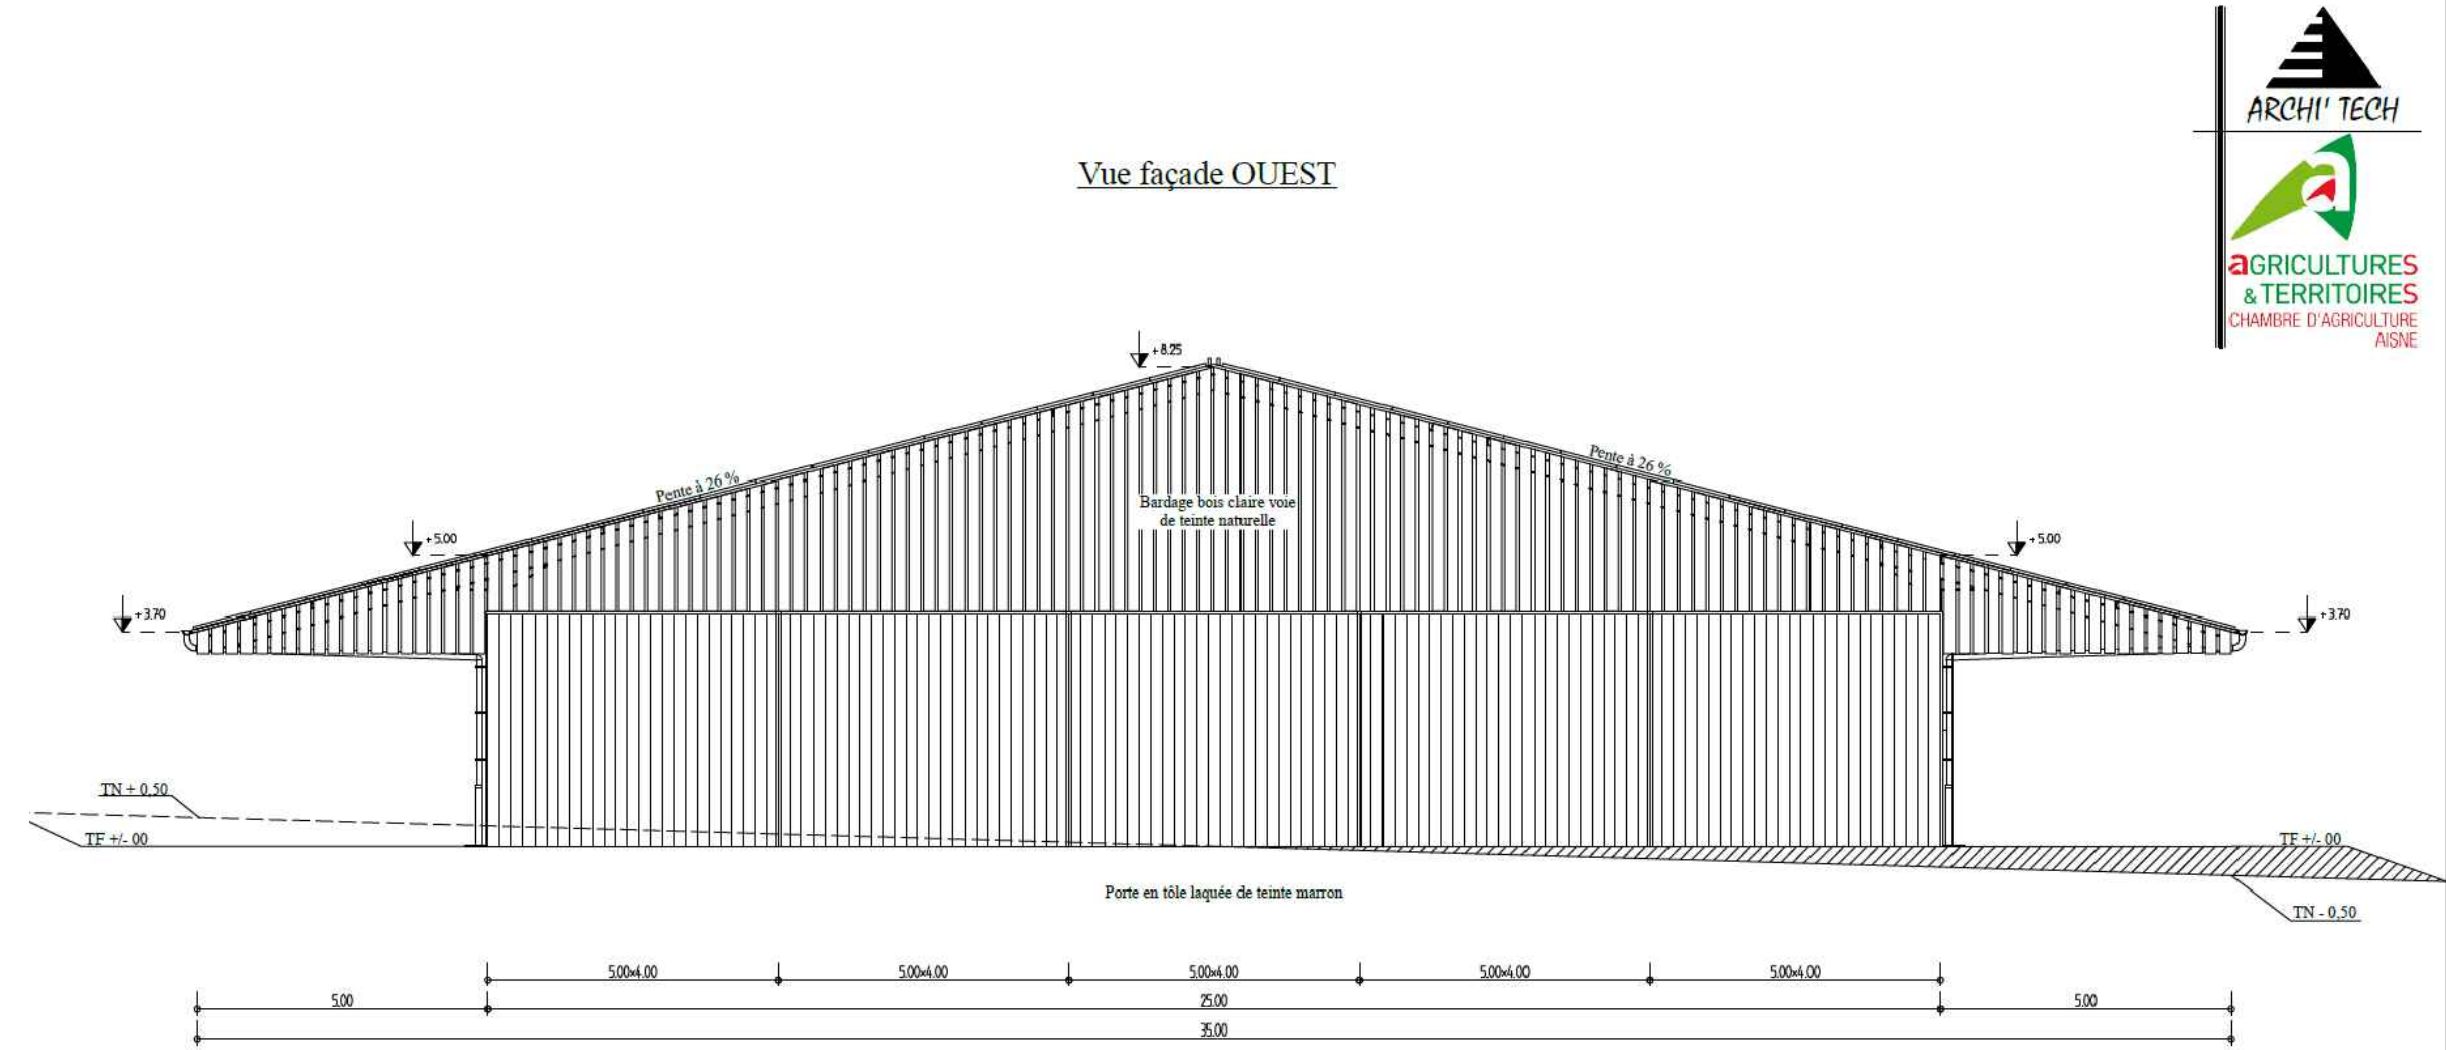

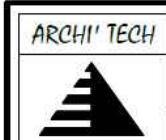

Bureau d'Etudes

Pièce graphique:

PC 5

Référence:

PC 168/12/25

Construction d'un bâtiment agricole

Cachet et signature de l'Architecte :

@RCHI'TECH

SARL en capital de 7023 €

A. LECLERC - F. DAUX Architectes DPLG

23 bis, rue de la République - 02500 HIRSON

Tél: 03 23 98 66 88

Portable A. LECLERC 06 68 56 24 84

F. DAUX 06 16 59 47 19

C.R.O.A. Picardie 54 - C.N.O.A. 5 4102

SIRET 421 353 160 00039 - APE/NAF 7111Z

Cadre réservé à l'administration:

N° du permis de construire

PC

PIECE ADMINISTRATIVE

Ne pas utiliser ce plan

comme plan d'exécution

Format page A3

Vue façade OUEST Echelle: 1/100 ème

Stade d'avancement:

Permis de Construire

Signature du maître d'ouvrage: