




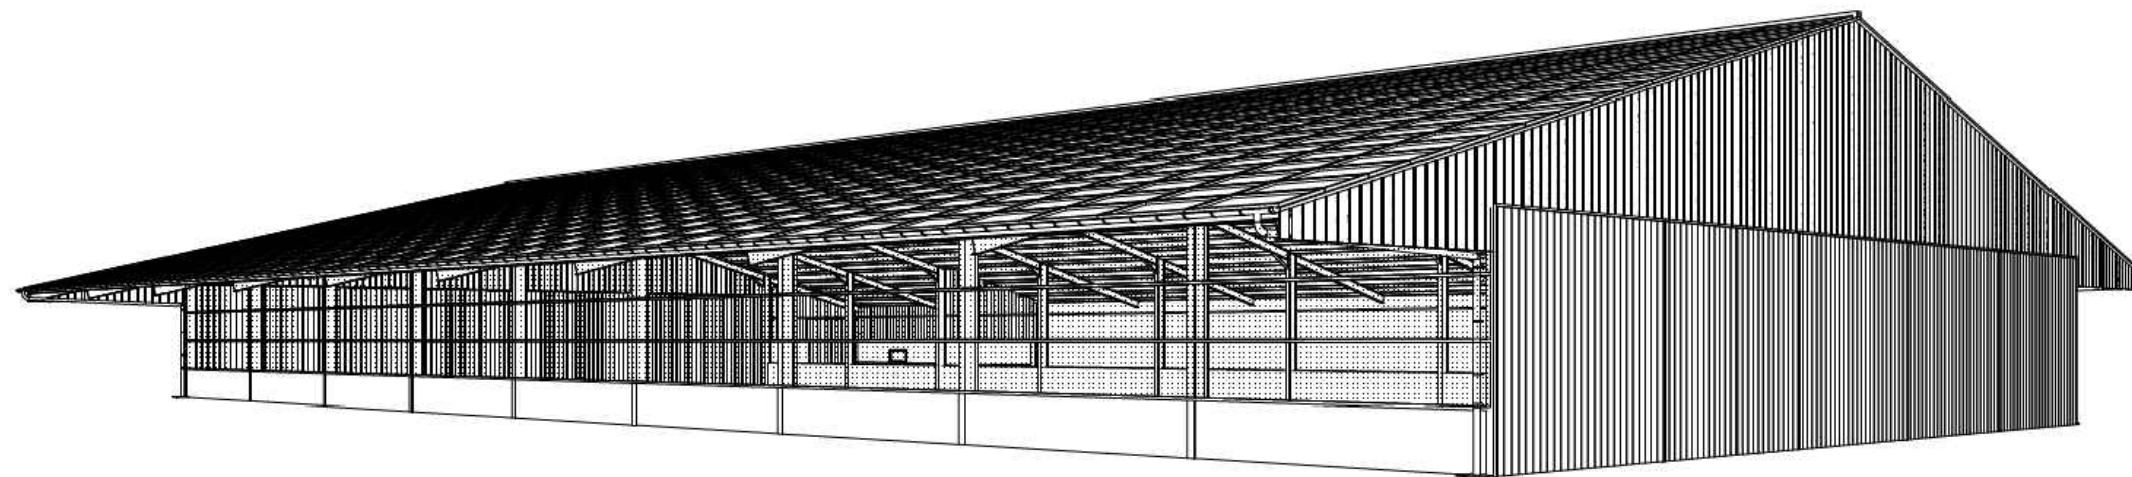

Les pièces relatives au bâtiment agricole ont été réalisées et visées par :

SARL @RCHI'TECH
 Fabrice DAUX, Alexandre LECLERC
 23, Bis rue de la République - 02500 HIRSON
 Tél: 03.23.98.66.88.
 Fax: 03.23.98.08.66.
 Portable: 06.16.59.47.19 ou 06.68.56.24.84
 E-Mail: www.archi.tech@wanadoo.fr

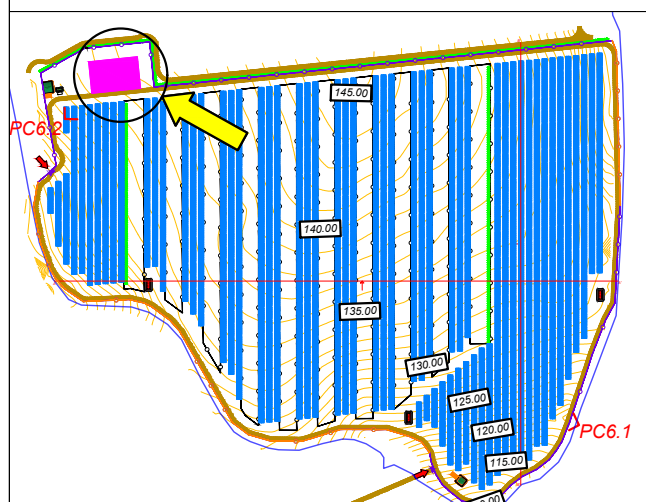

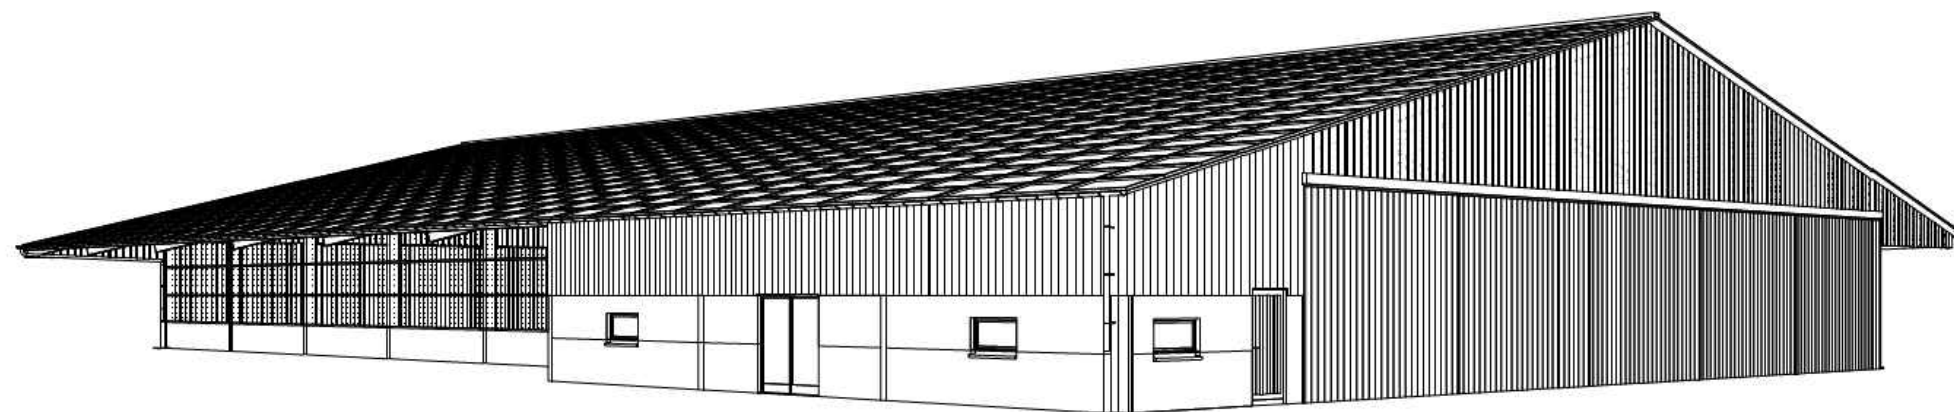

ELYS
 17 rue de la servie
 30000 NIMES
 08 95 79 59 54
 www.elys.eu

PHASE	PC	MAÎTRE D'OUVRAGE	LUMAYA
N°	32	COMMUNE DE	TUPIGNY (02)
INDICE	A	PC5	BATIMENT AGRICOLE PERSPECTIVE
DATE	27/02/26	Intégration au dossier PC ELYS	
ECHELLE	N/A		

INDICE	DATE	MODIFICATIONS	DESSIN
A	27/02/26	Création	VL

A3

ARCHI' TECH  Bureau d'Etudes Pièce graphique: PC 5 Référence: PC 168/12/25	Construction d'un bâtiment agricole			
	Cachet et signature de l'Architecte :  @RCHI'TECH SARL au capital de 7622 € A. LECLERC - FDAUX Architectes DPLG 23 bis, rue de la République - 02500 HIRSON Tél: 03.23.98.66.88 - 03.23.98.08.66 Portable A. LECLERC 06.68.56.24.84 F. DAUX 06.16.59.47.19 C.R.O.A. Picardie 54 - C.N.O.A. 54102 SIRET 421 353 160 00029 - APE/NAF 7111Z		Cadre réservé à l'administration: N° du permis de construire PC _____ Stade d'avancement: Permis de Construire	Format page A3 Rendu en perspective Signature du maître d'ouvrage:
	PIÈCE ADMINISTRATIVE Ne pas utiliser ce plan comme plan d'exécution			