


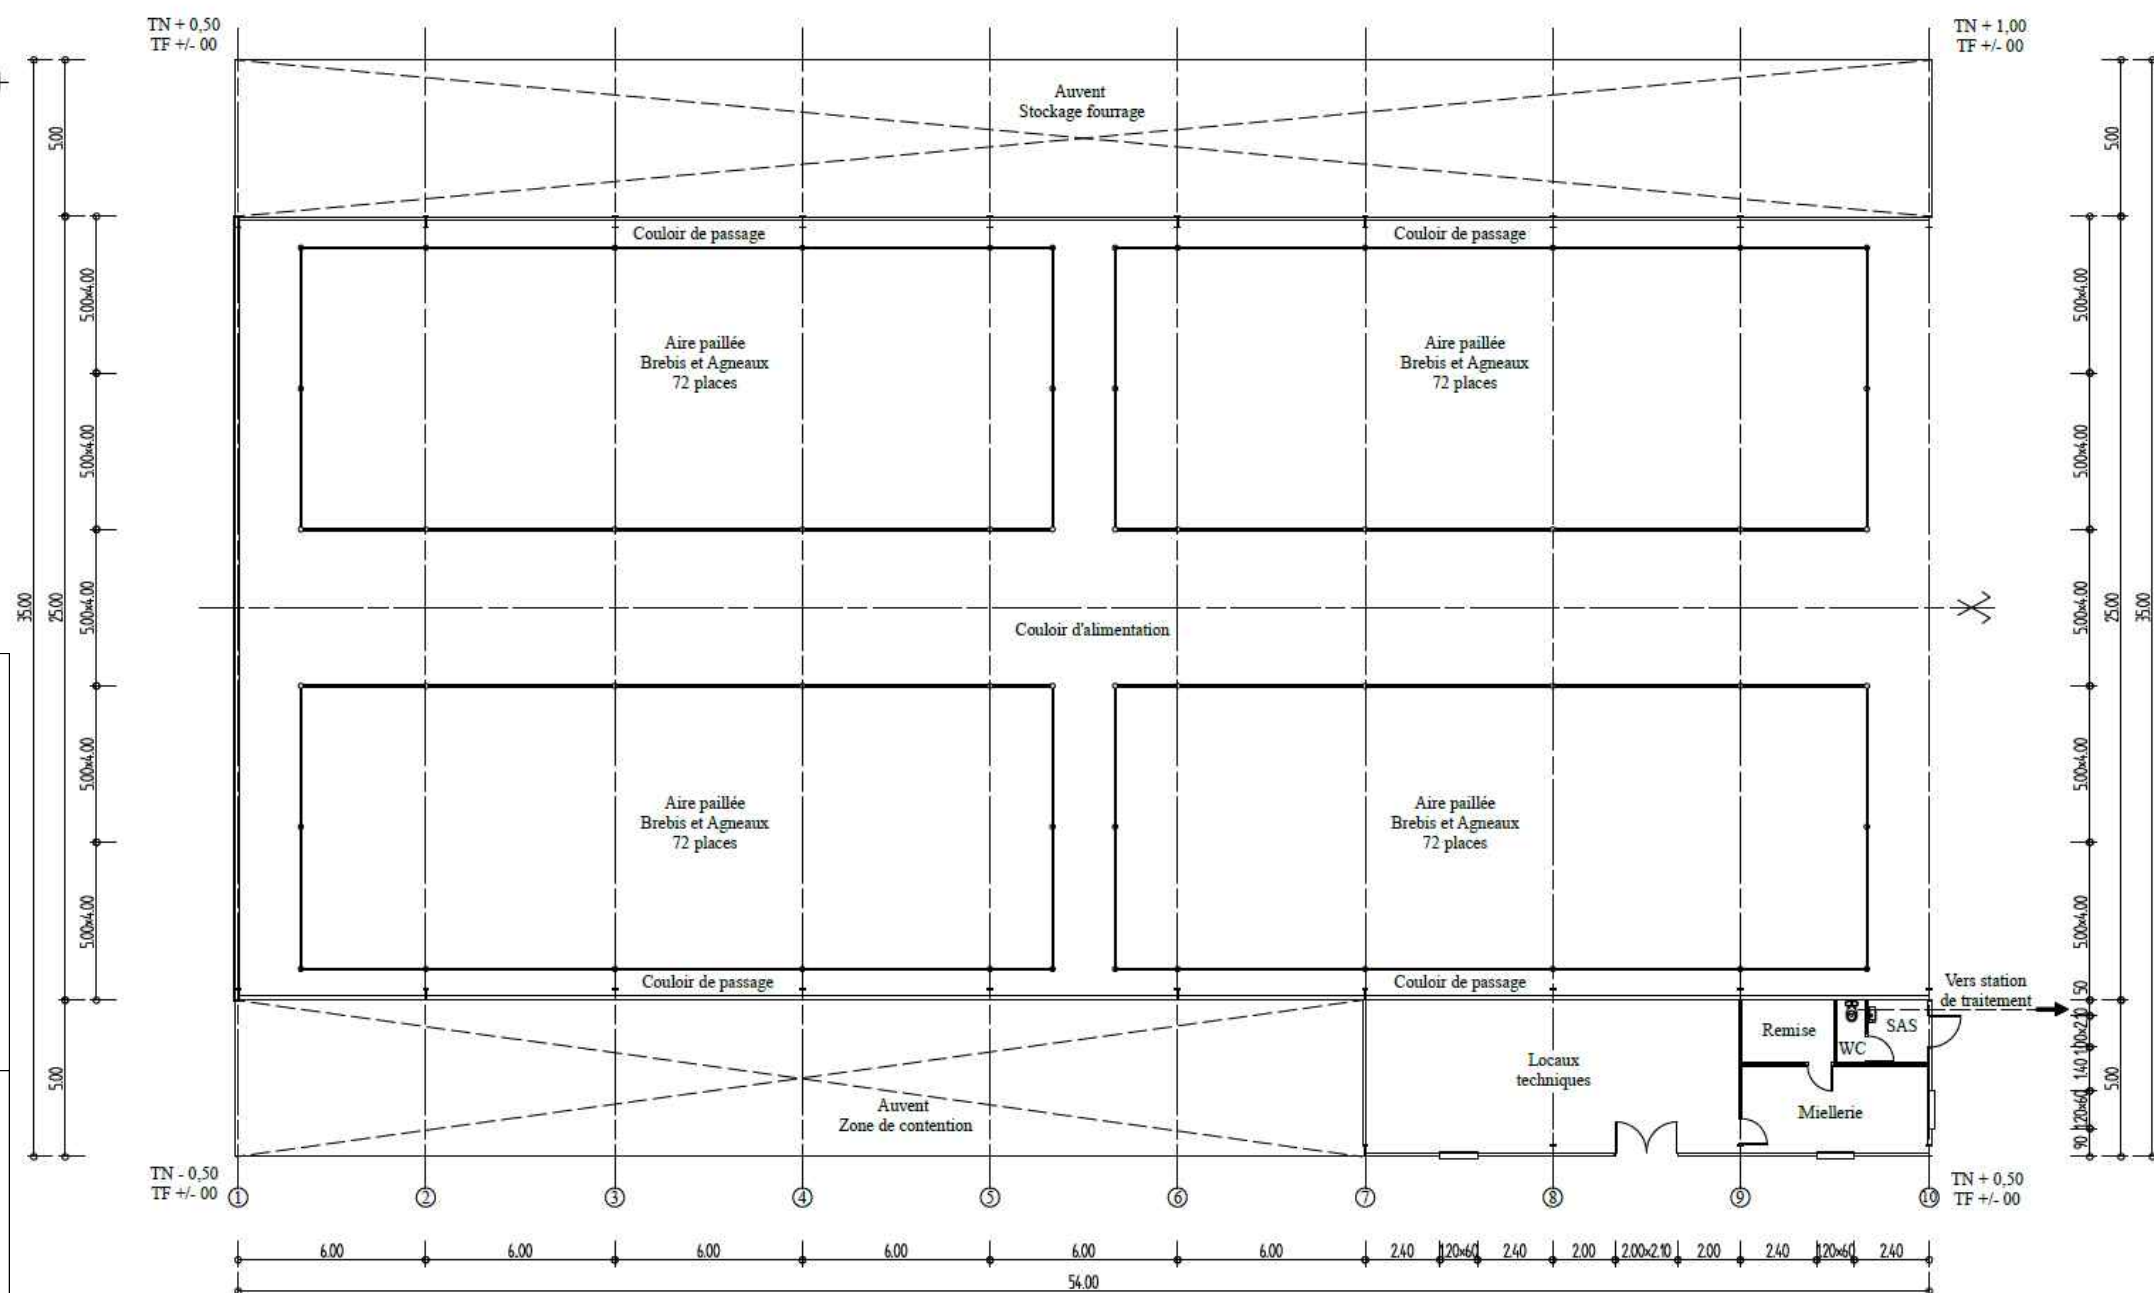

Les pièces relatives au bâtiment agricole ont été réalisées et visées par :

SARL @RCHI'TECH
Fabrice DAUX, Alexandre LECLERC
23, Bis rue de la République - 02500 HIRSON
Tél: 03.23.98.66.88.
Fax: 03.23.98.08.66.
Portable: 06.16.59.47.19 ou 06.68.56.24.84
E-Mail: www.archi.tech@wanadoo.fr




ELYS
17 rue de la servie
30000 NIMES
08 95 79 59 54
www.elys.eu

PHASE	MAÎTRE D'OUVRAGE
PC	LUMAYA
N°	COMMUNE DE
33	TUIGNY (02)
INDICE	PC5
A	PLAN ARCHITECTURAL BATIMENT AGRICOLE
DATE	Intégration au dossier PC ELYS
27/02/26	
ECHELLE	
N/A	

INDICE	DATE	MODIFICATIONS	DESSIN
A	27/02/26	Création	VL

A3

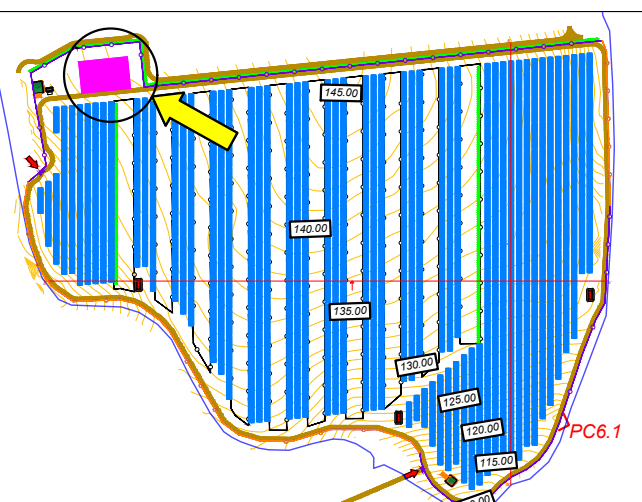

ARCHI' TECH  Bureau d'Etudes Pièce graphique: PC 5 Référence: PC 168/12/25	Construction d'un bâtiment agricole			
	Cachet et signature de l'Architecte : @RCHI'TECH SARL au capital de 7022 € A. LECLERC - F. DAUX Architectes DPLG 23 bis, rue de la République - 02500 HIRSON Tél: 03 23 98 66 88 - Fax: 03 23 98 08 66 Portable A. LECLERC 06 68 56 24 84 F. DAUX 06 16 59 47 19 C.R.O.A. Picardie 54 - C.N.O.A. 5 4102 SIRET 421 353 160 00029 - APE/NAF 7111Z		Cadre réservé à l'administration: N° du permis de construire PC _____ Stade d'avancement: Permis de Construire	Format page A3 Vue en plan Echelle: 1/200 ème
	PIECE ADMINISTRATIVE Ne pas utiliser ce plan comme plan d'exécution		Signature du maître d'ouvrage:	