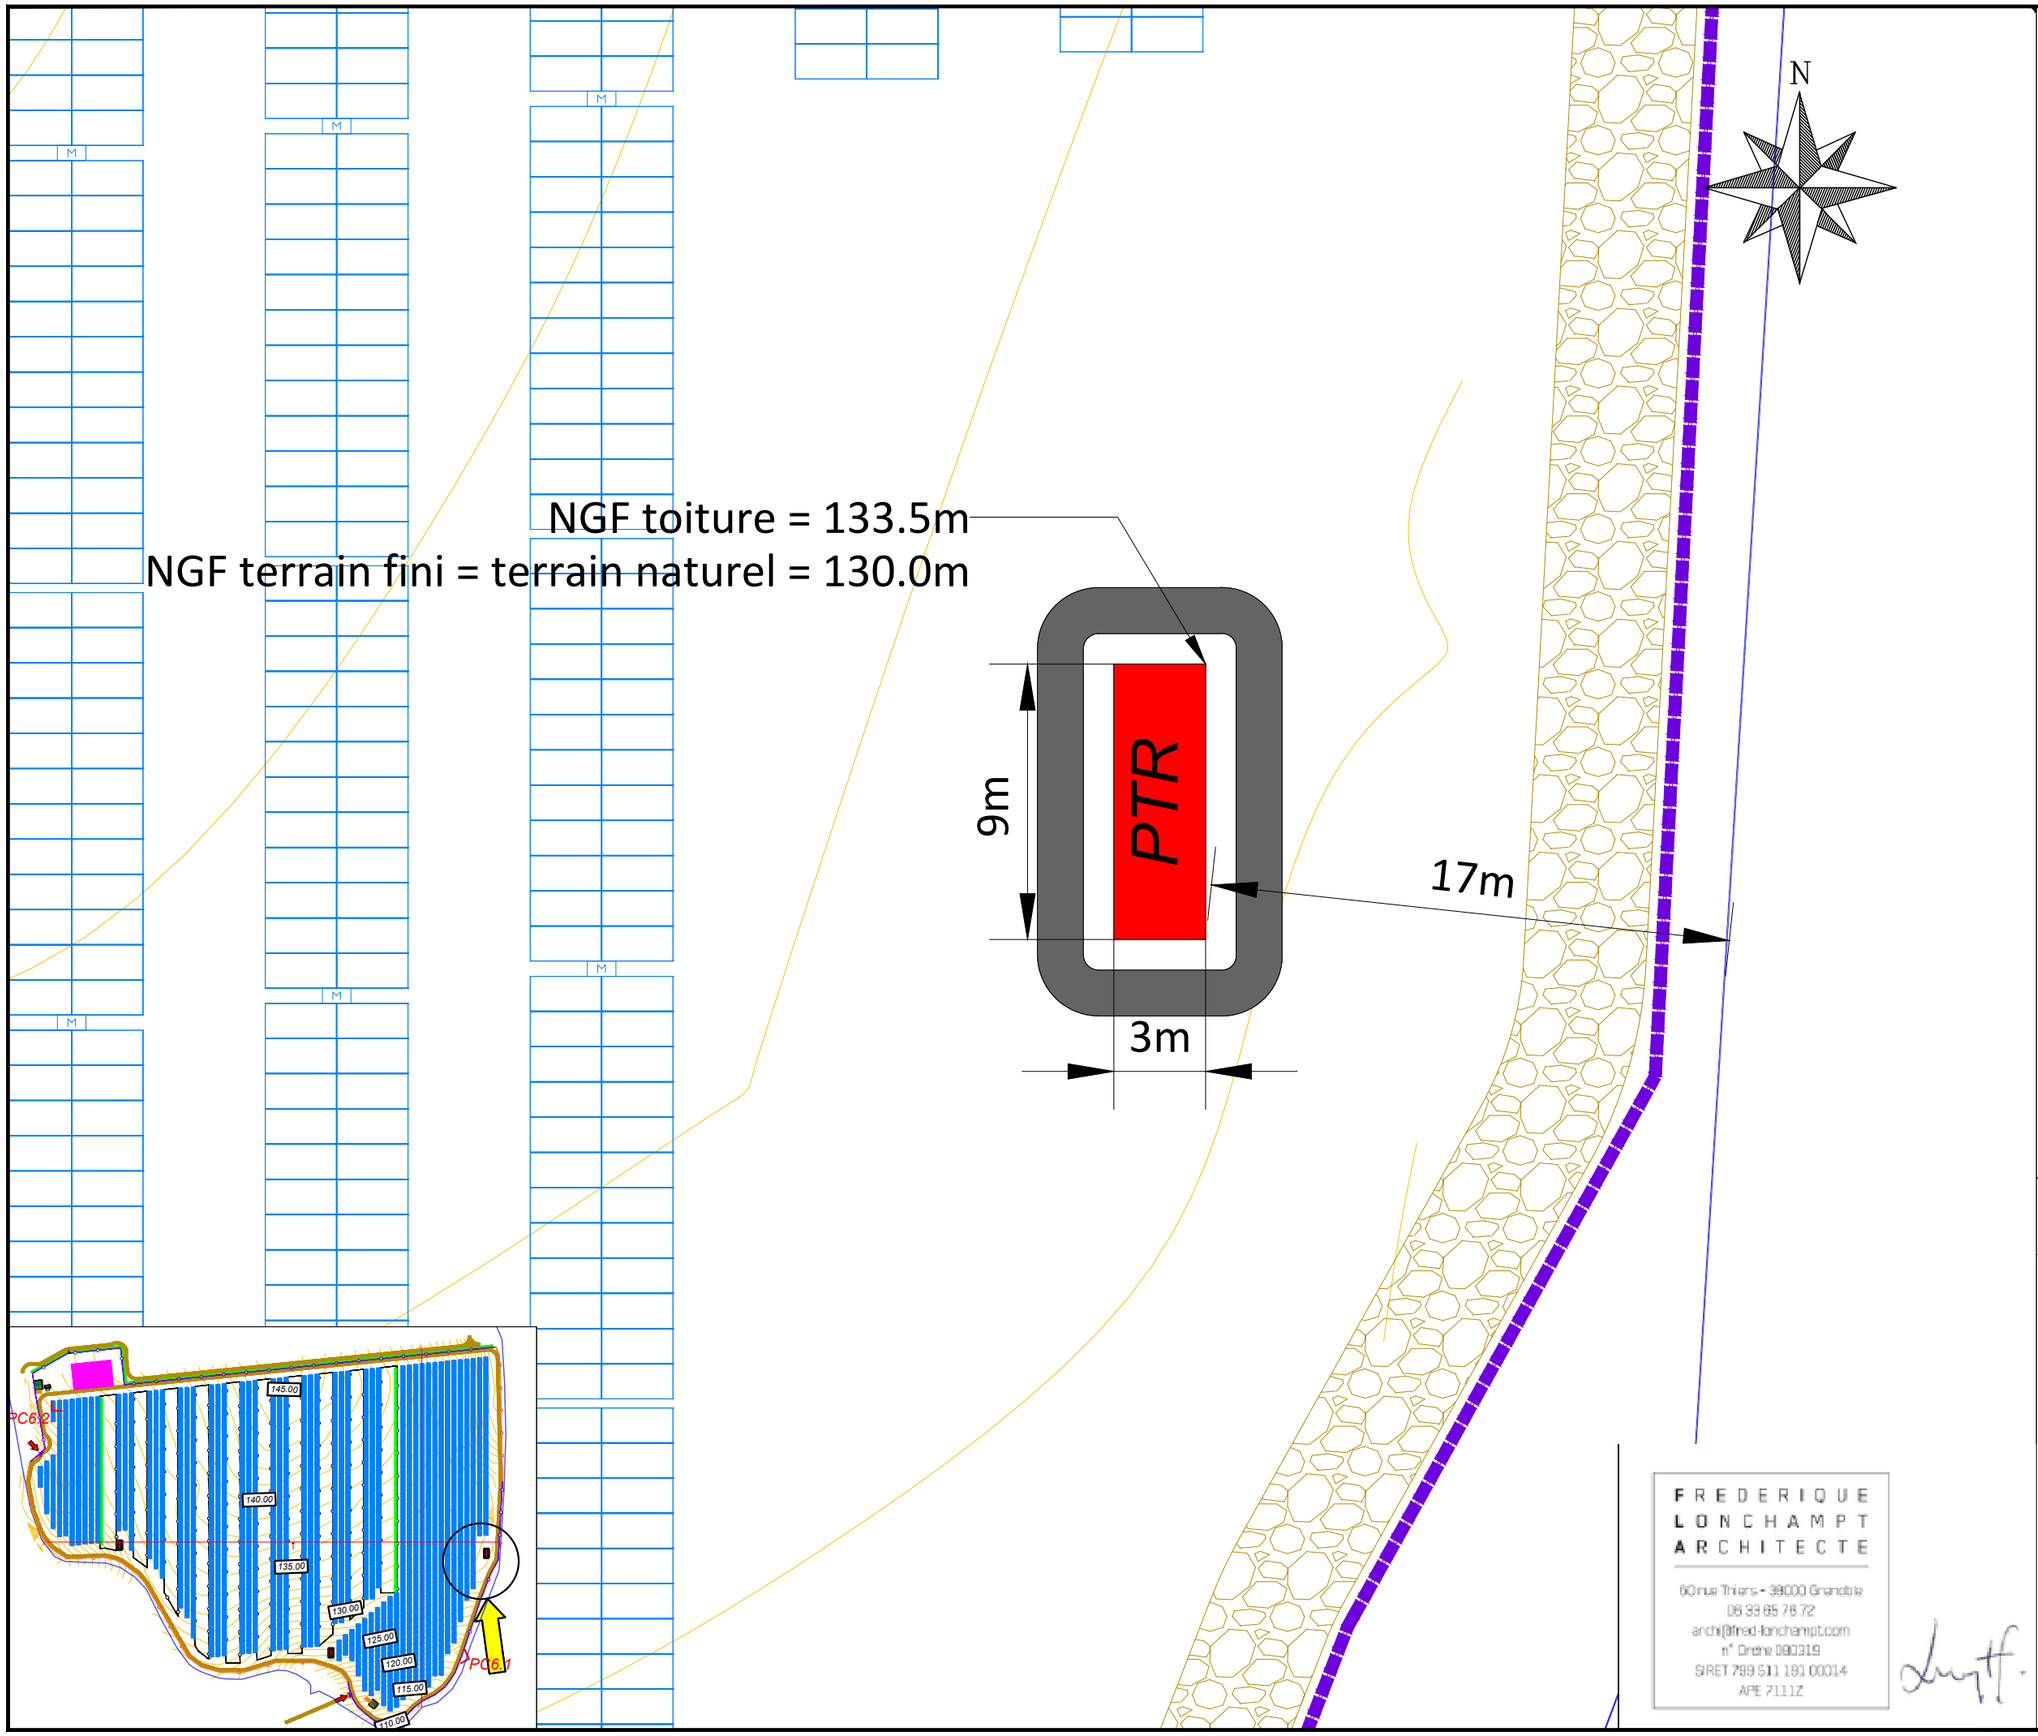

Légende

- Emprise foncière projet
- Ligne topographique
- 223.0m — Niveau altimétrique NGF naturel
- Clôture metallique rigide
- Clôture gibier
- Clôture agricole mobile/non permanente
- Portail
- Portillon
- PTR — Poste de transformation (avec talus)
- Réserve d'eau 60 m3 avec aire d'aspiration (8x4m)
- Réserve d'eau 120 m3 avec aire d'aspiration (8x4m)
- Local de stockage (avec talus)
- Voirie lourde
- Haie paysagère
- Bâtiment agricole (1890m²)
- Entrée du site
- Tracker 2V24
- Tracker 2V12
- PC X.X — Point de vue

NGF terrain naturel = terrain fini
Pas de déblai remblai

Parcelle ZL16 : 652 582 m²
Total : 652 582 m²

ELYS
17 rue de la servie
30000 NÎMES
08 95 79 59 54
www.elys.eu

PHASE	MAÎTRE D'OUVRAGE
PC	LUMAYA
N° 17	COMMUNE DE TUPIGNY (02)
INDICE B	PC2 ZOOM PTR 3
DATE 06/03/26	Aucun raccordement au réseau communal (eau potable, pluviales et usées) Raccordement sur le réseau électrique et de télécommunication
ECHELLE 1/200	

FREDERIQUE LONCHAMPT ARCHITECTE
60 rue Thiers - 38000 Grenoble
06 33 65 76 72
archi@fred-lonchampt.com
n° Ordre 080319
SIRET 799 511 191 00014
APE 7111Z

INDICE	DATE	MODIFICATIONS	DESSIN
A	27/02/26	Création	VL
B	06/03/26	Ajout distance à la limite cadastrale	VL

A3