# Etat existant




**Altitude**




**Altitude**

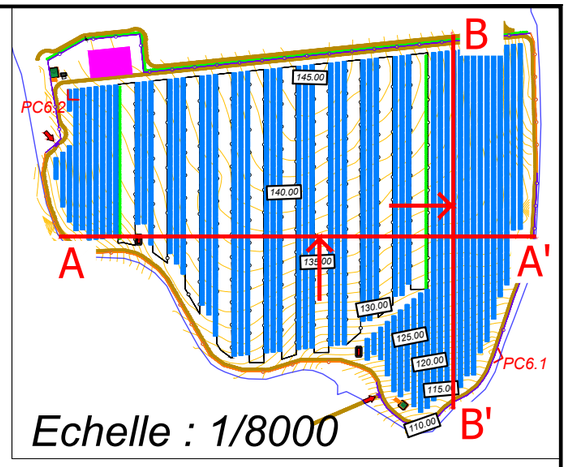


# Etat projeté

**Altitude**

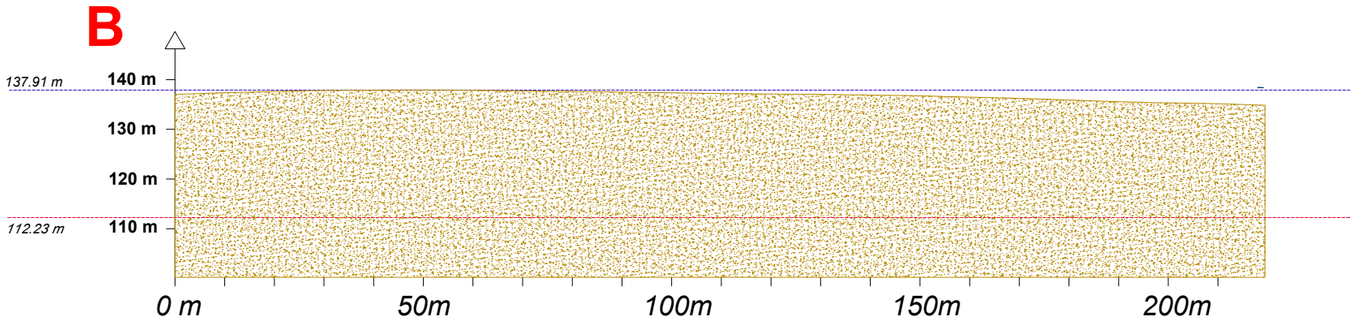


**Altitude**

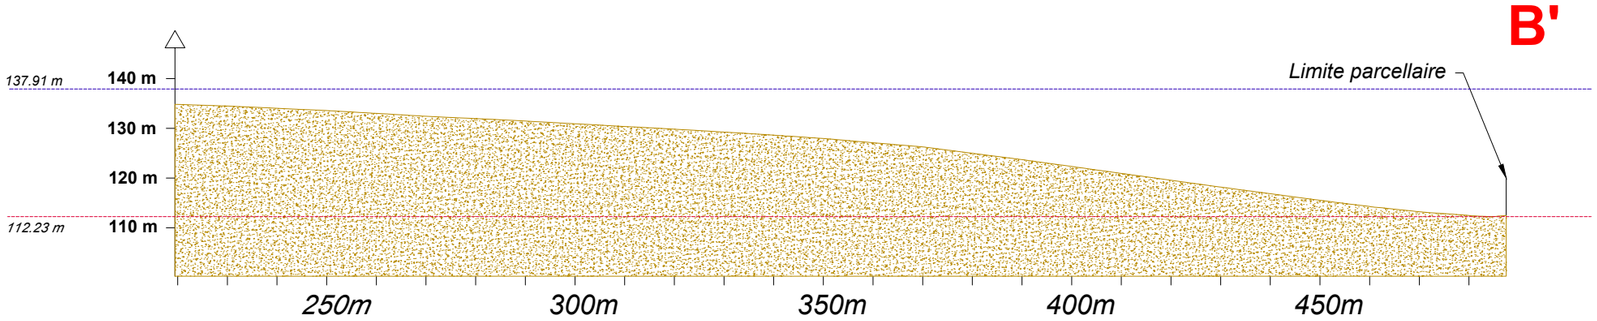


*NGF terrain naturel = terrain fini, pas de déblai remblai*


FREDERIQUE LONCHAMPT ARCHITECTE
60 rue Thiers - 38000 Grenoble
06 33 65 78 72
archi@fred-lonchampt.com
n° Ordre 090319
SIRET 789 511 191 00014
APE 7111Z

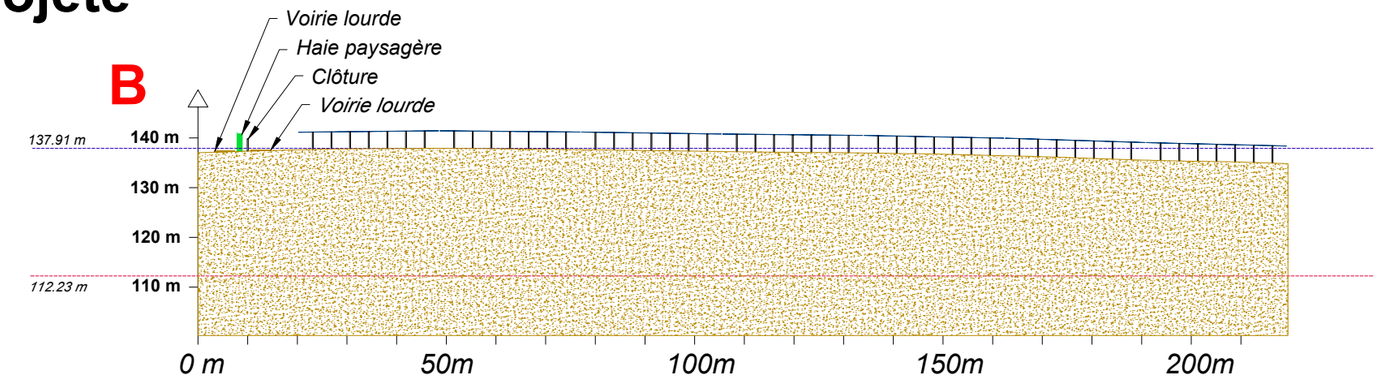

ELYS
17 rue de la servie
30000 NÎMES
08 95 79 59 54
www.elys.eu

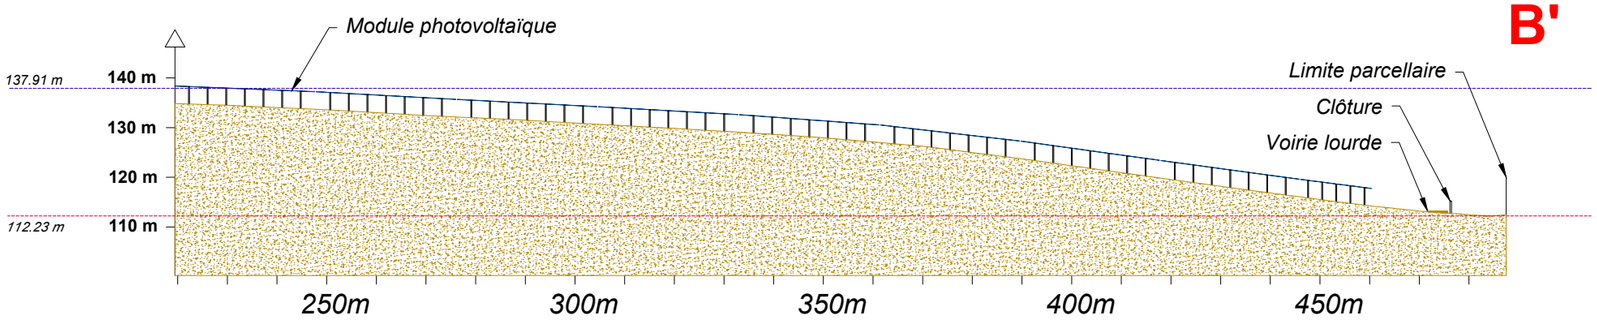
| | |
|---|---|
| PHASE: PC | MAÎTRE D'OUVRAGE: LUMAYA |
| N°: 20 | COMMUNE DE TUPIGNY (02) |
| INDICE: A | PC3 COUPE B-B' ZOOM |
| DATE: 06/03/26 | |
| ECHELLE: N/A | |

| INDICE | DATE | MODIFICATIONS | DESSIN |
|---|---|---|---|
| A | 27/02/26 | Création | VL |
| B | 06/03/26 | Coupe sur 2 lignes | VL |

A3