


Vue façade SUD

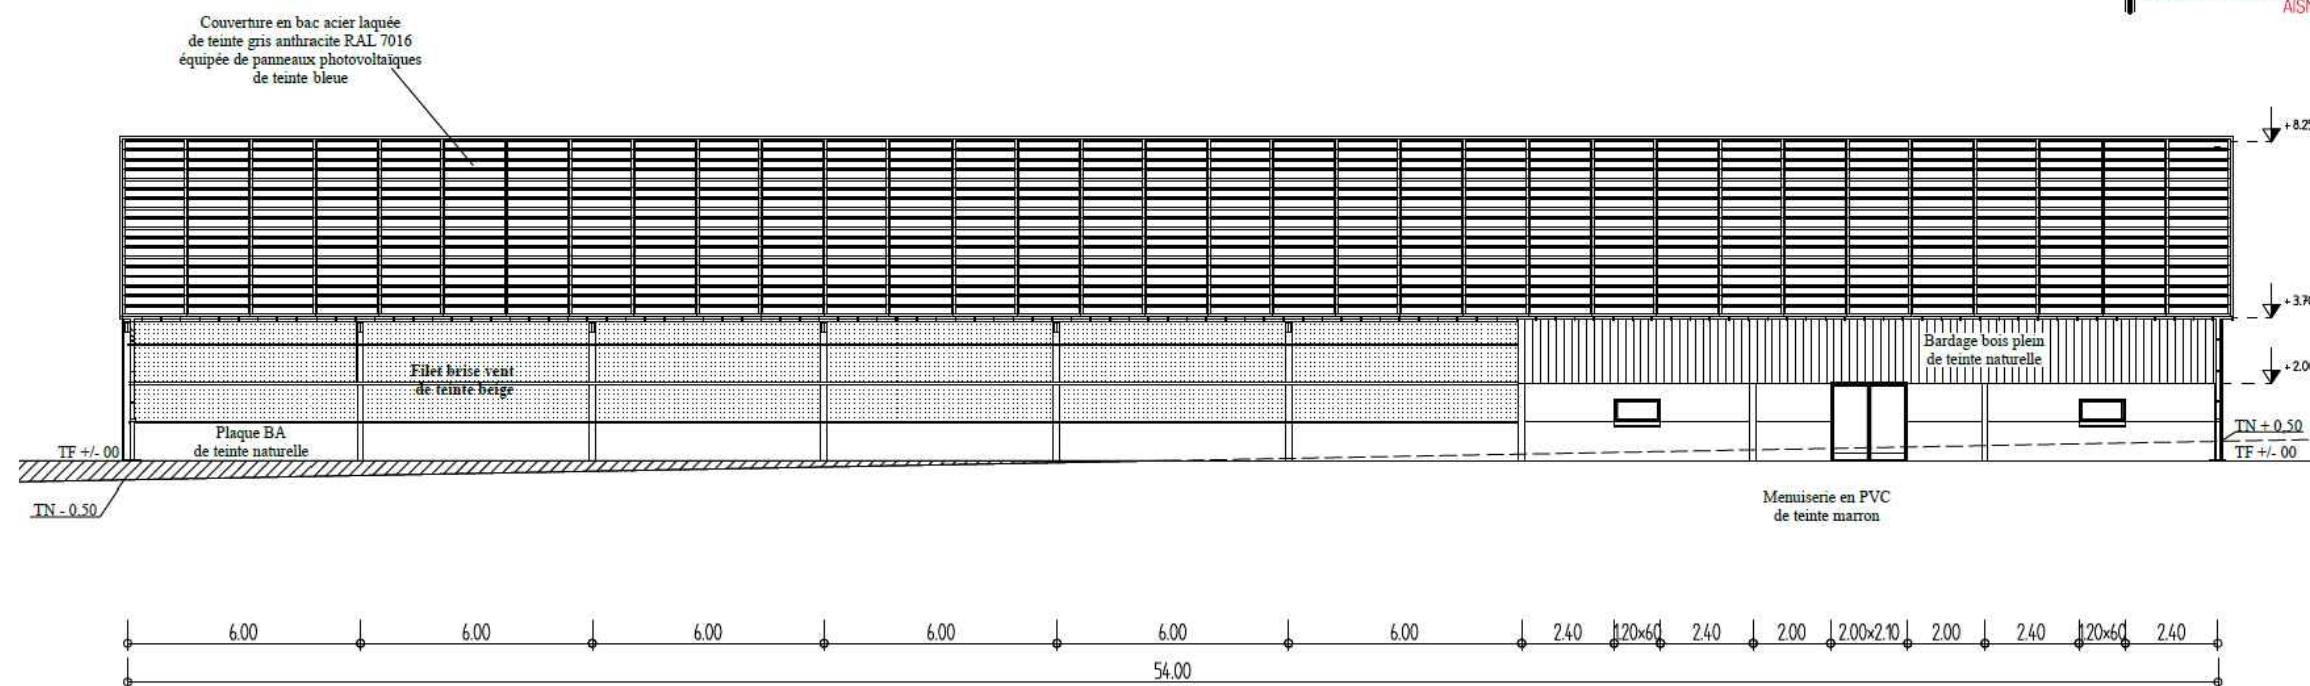

Les pièces relatives au bâtiment agricole ont été réalisées et visées par :

SARL @RCHI'TECH
Fabrice DAUX, Alexandre LECLERC
23, Bis rue de la République - 02500 HIRSON
Tél: 03.23.98.66.88.
Fax: 03.23.98.08.66.
Portable: 06.16.59.47.19 ou 06.68.56.24.84
E-Mail: www.archi.tech@wanadoo.fr




ELYS
17 rue de la servie
30000 NIMES
08 95 79 59 54
www.elys.eu

PHASE	MAÎTRE D'OUVRAGE
PC	LUMAYA
N°	COMMUNE DE
31	TUPIGNY (02)
INDICE	PC5
A	BATIMENT AGRICOLE FACADE SUD
DATE	Intégration au dossier PC ELYS
27/02/26	
ECHELLE	
N/A	

INDICE	DATE	MODIFICATIONS	DESSIN
A	27/02/26	Création	VL

A3

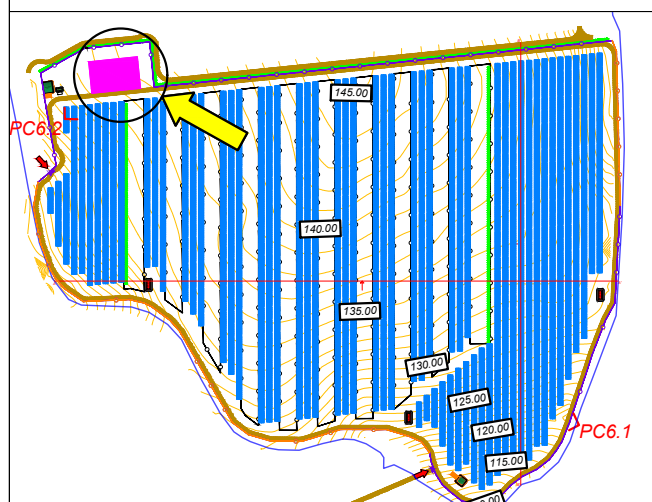

ARCHI' TECH	Construction d'un bâtiment agricole		
	Cachet et signature de l'Architecte :	Cadre réservé à l'administration:	Format page A3
Bureau d'Etudes	@RCHI'TECH SARL au capital de 7622 € A. LECLERC - FDAUX Architectes DPLG 23 bis, rue de la République - 02500 HIRSON Tél: 03 23 98 66 88 Portable A. LECLERC 06 68 56 24 84 FDAUX 06 16 59 47 19 C.R.O.A. Picardie 54 - C.N.O.A. 54102 SIRET 421 353 160 00029 - APE/NAF 7111Z	N° du permis de construire PC _____	Vue façade SUD Echelle: 1/150 ème
Pièce graphique: PC 5		Stade d'avancement: Permis de Construire	
Référence: PC 168/12/25	PIECE ADMINISTRATIVE Ne pas utiliser ce plan comme plan d'exécution	Signature du maître d'ouvrage:	