


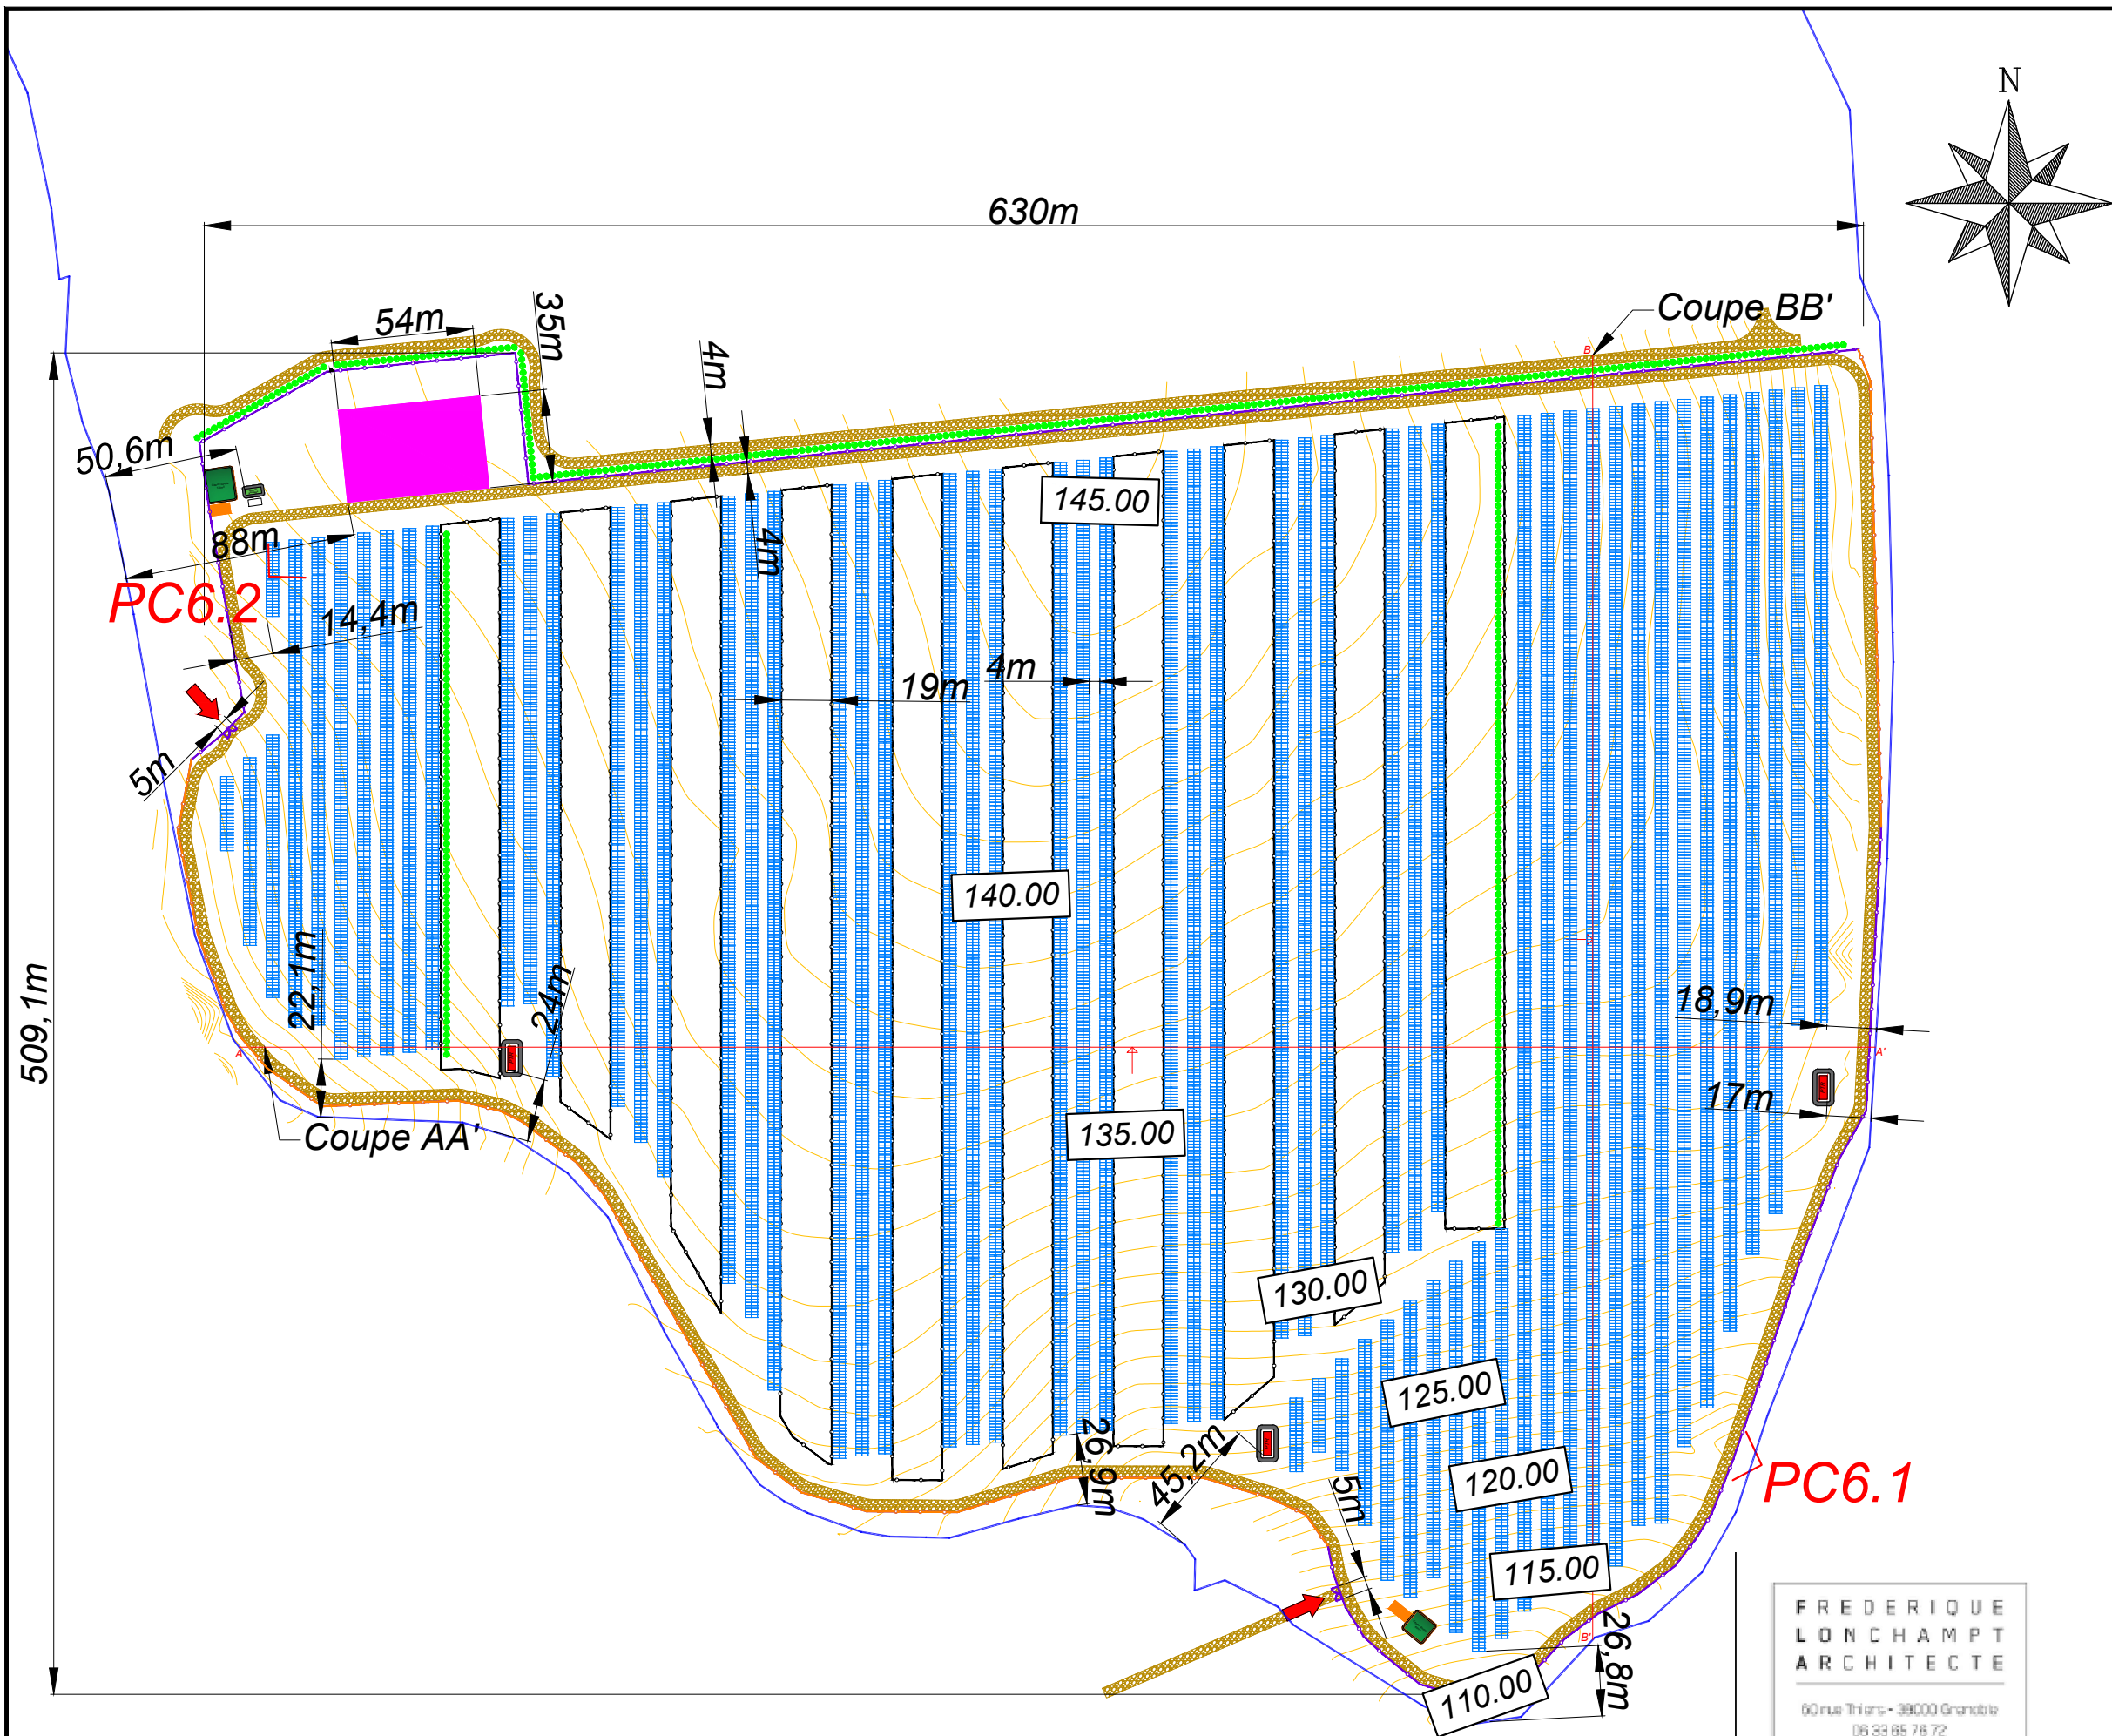

Légende

- Emprise foncière projet
- Ligne topographique
- Niveau altimétrique NGF naturel
- Clôture métallique rigide
- Clôture gibier
- Clôture agricole mobile/non permanente
- Portail
- Portillon
- Poste de transformation (avec talus)
- Réserve d'eau 60 m3 avec aire d'aspiration (8x4m)
- Réserve d'eau 120 m3 avec aire d'aspiration (8x4m)
- Local de stockage (avec talus)
- Voirie lourde
- Haie paysagère
- Bâtiment agricole (1890m²)
- Entrée du site
- Tracker 2V24
- Tracker 2V12
- Point de vue

NGF terrain naturel = terrain fini
Pas de déblai remblai

Parcelle ZL16 : 652 582 m²
Total : 652 582 m²

ELYS
17 rue de la servie
30000 NÎMES
08 95 79 59 54
www.elys.eu

PHASE	PC	MAÎTRE D'OUVRAGE	LUMAYA
N°	09	COMMUNE DE	TUIGNY (02)
INDICE	B	PC2	PLAN DE MASSE
DATE	27/02/26	Aucun raccordement au réseau communal (eau potable, pluviales et usées) Raccordement sur le réseau électrique et de télécommunication	
ECHELLE	1/2500		

INDICE	DATE	MODIFICATIONS	DESSIN
A	27/02/26	Création	VL
B	06/03/26	Ajout point de vue PC6.2	

FREDERIQUE
LONCHAMPT
ARCHITECTE

60 rue Thiers - 30000 Nîmes
06 33 85 76 72
archi@fred-lonchampt.com
n° Ordre 090319
SIRET 789 511 181 00014
APE 7111Z

luyff.