Etat existant

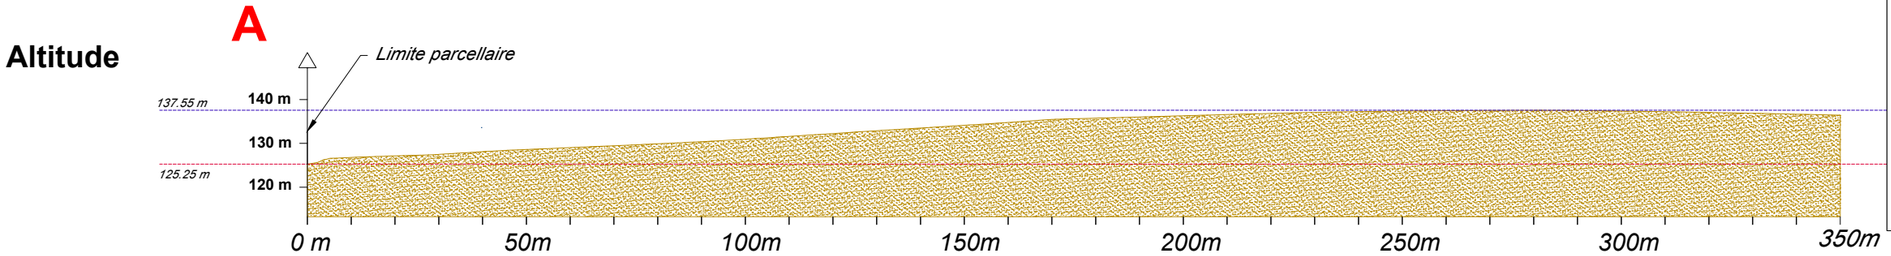

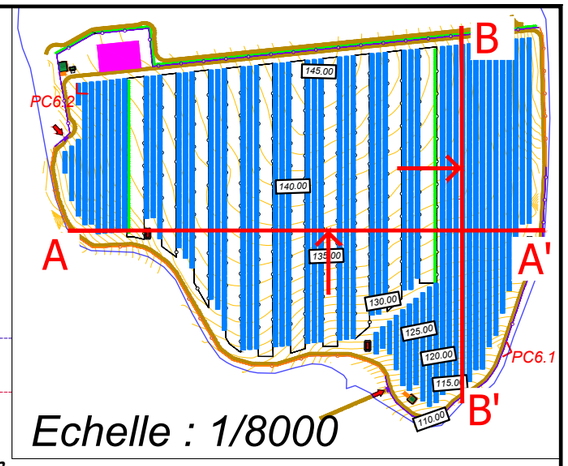

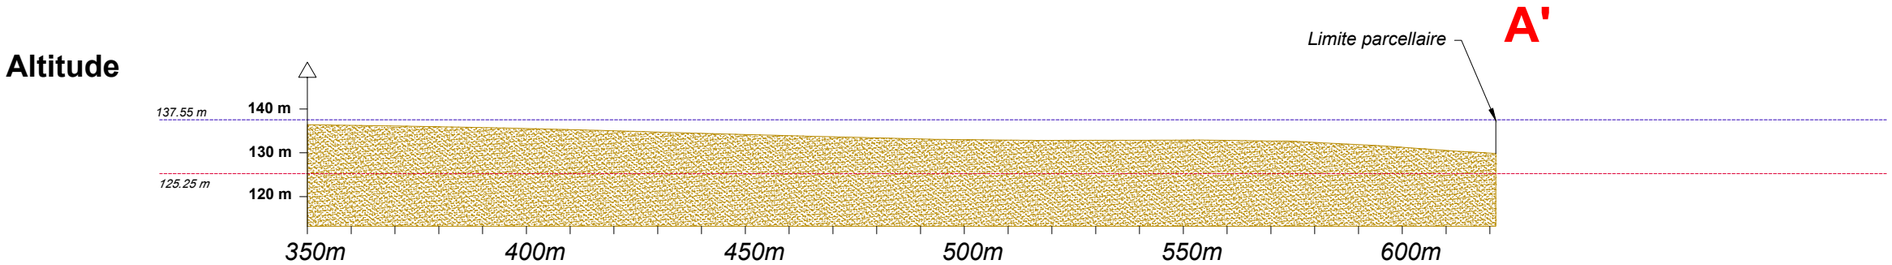

Etat projeté

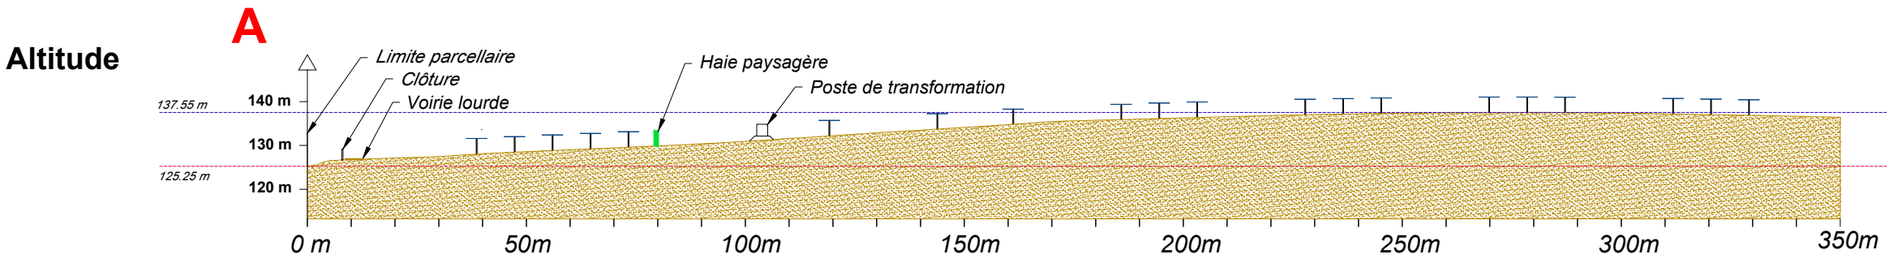

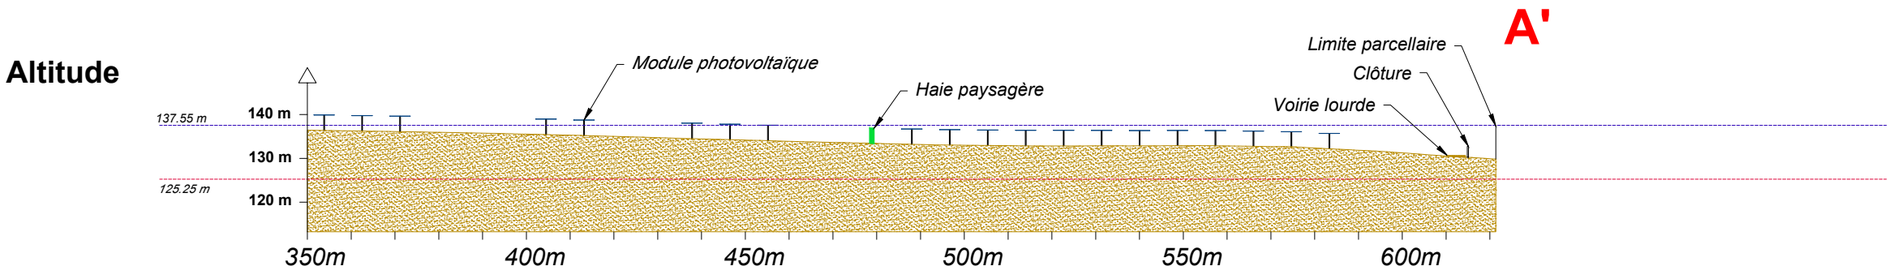

NGF terrain naturel = terrain fini, pas de déblai remblai

FREDERIQUE LONCHAMPT ARCHITECTE
60 rue Thiers - 38000 Grenoble
06 33 65 78 72
archi@fred-lonchampt.com
n° Ordre 090319
SIRET 789 511 191 00014
APE 7111Z

elys
ELYS
17 rue de la servie
30000 NÎMES
08 95 79 59 54
www.elys.eu

PHASE: PC	MAÎTRE D'OUVRAGE: LUMAYA
N°: 18	COMMUNE DE TUPIGNY (02)
INDICE: A	PC3 COUPE A-A'
DATE: 27/02/26	
ECHELLE: N/A	

INDICE	DATE	MODIFICATIONS	DESSIN
A	27/02/26	Création	VL

A3