


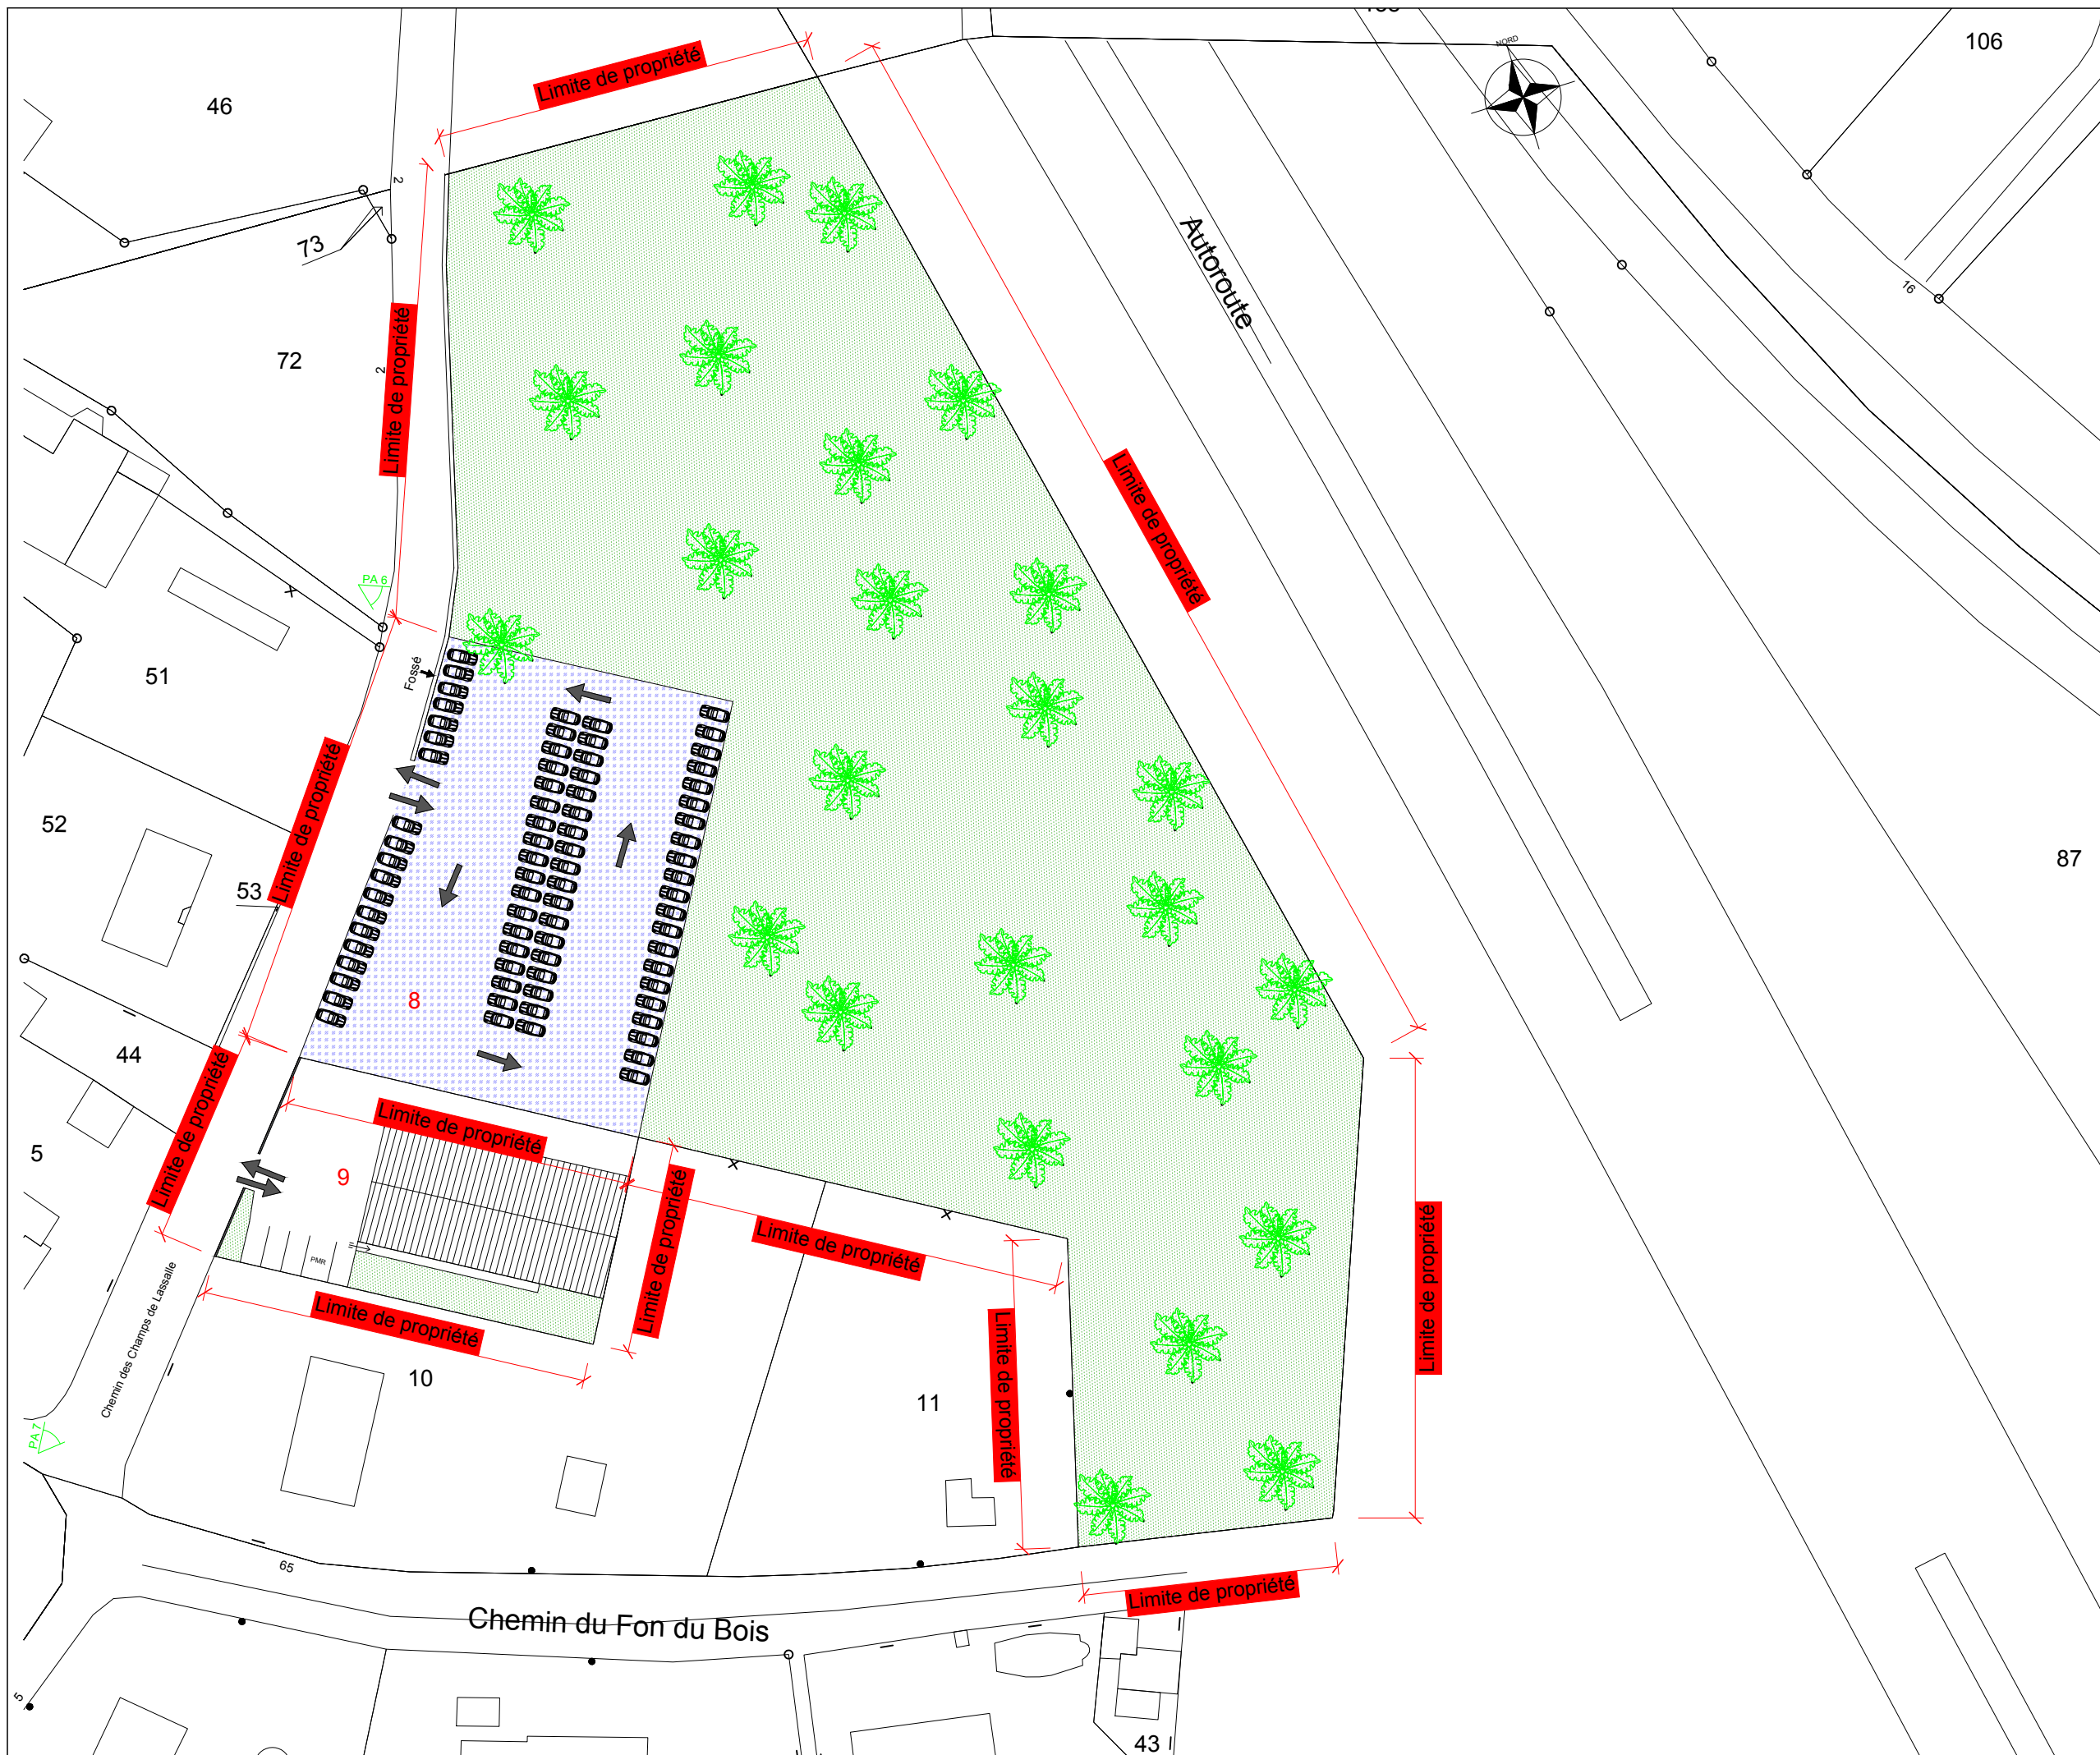

Opération

Régularisation d'une aire de stationnement liée à une activité de dépannage et réparation automobile existante

Lot & Garonne

Lieu de l'opération
3, chemin Champs de Lassalle
47310 ESTILLAC

Permis d'aménager

PLAN PROJET
Echelle : 1/750 (A3)

[illegible]