


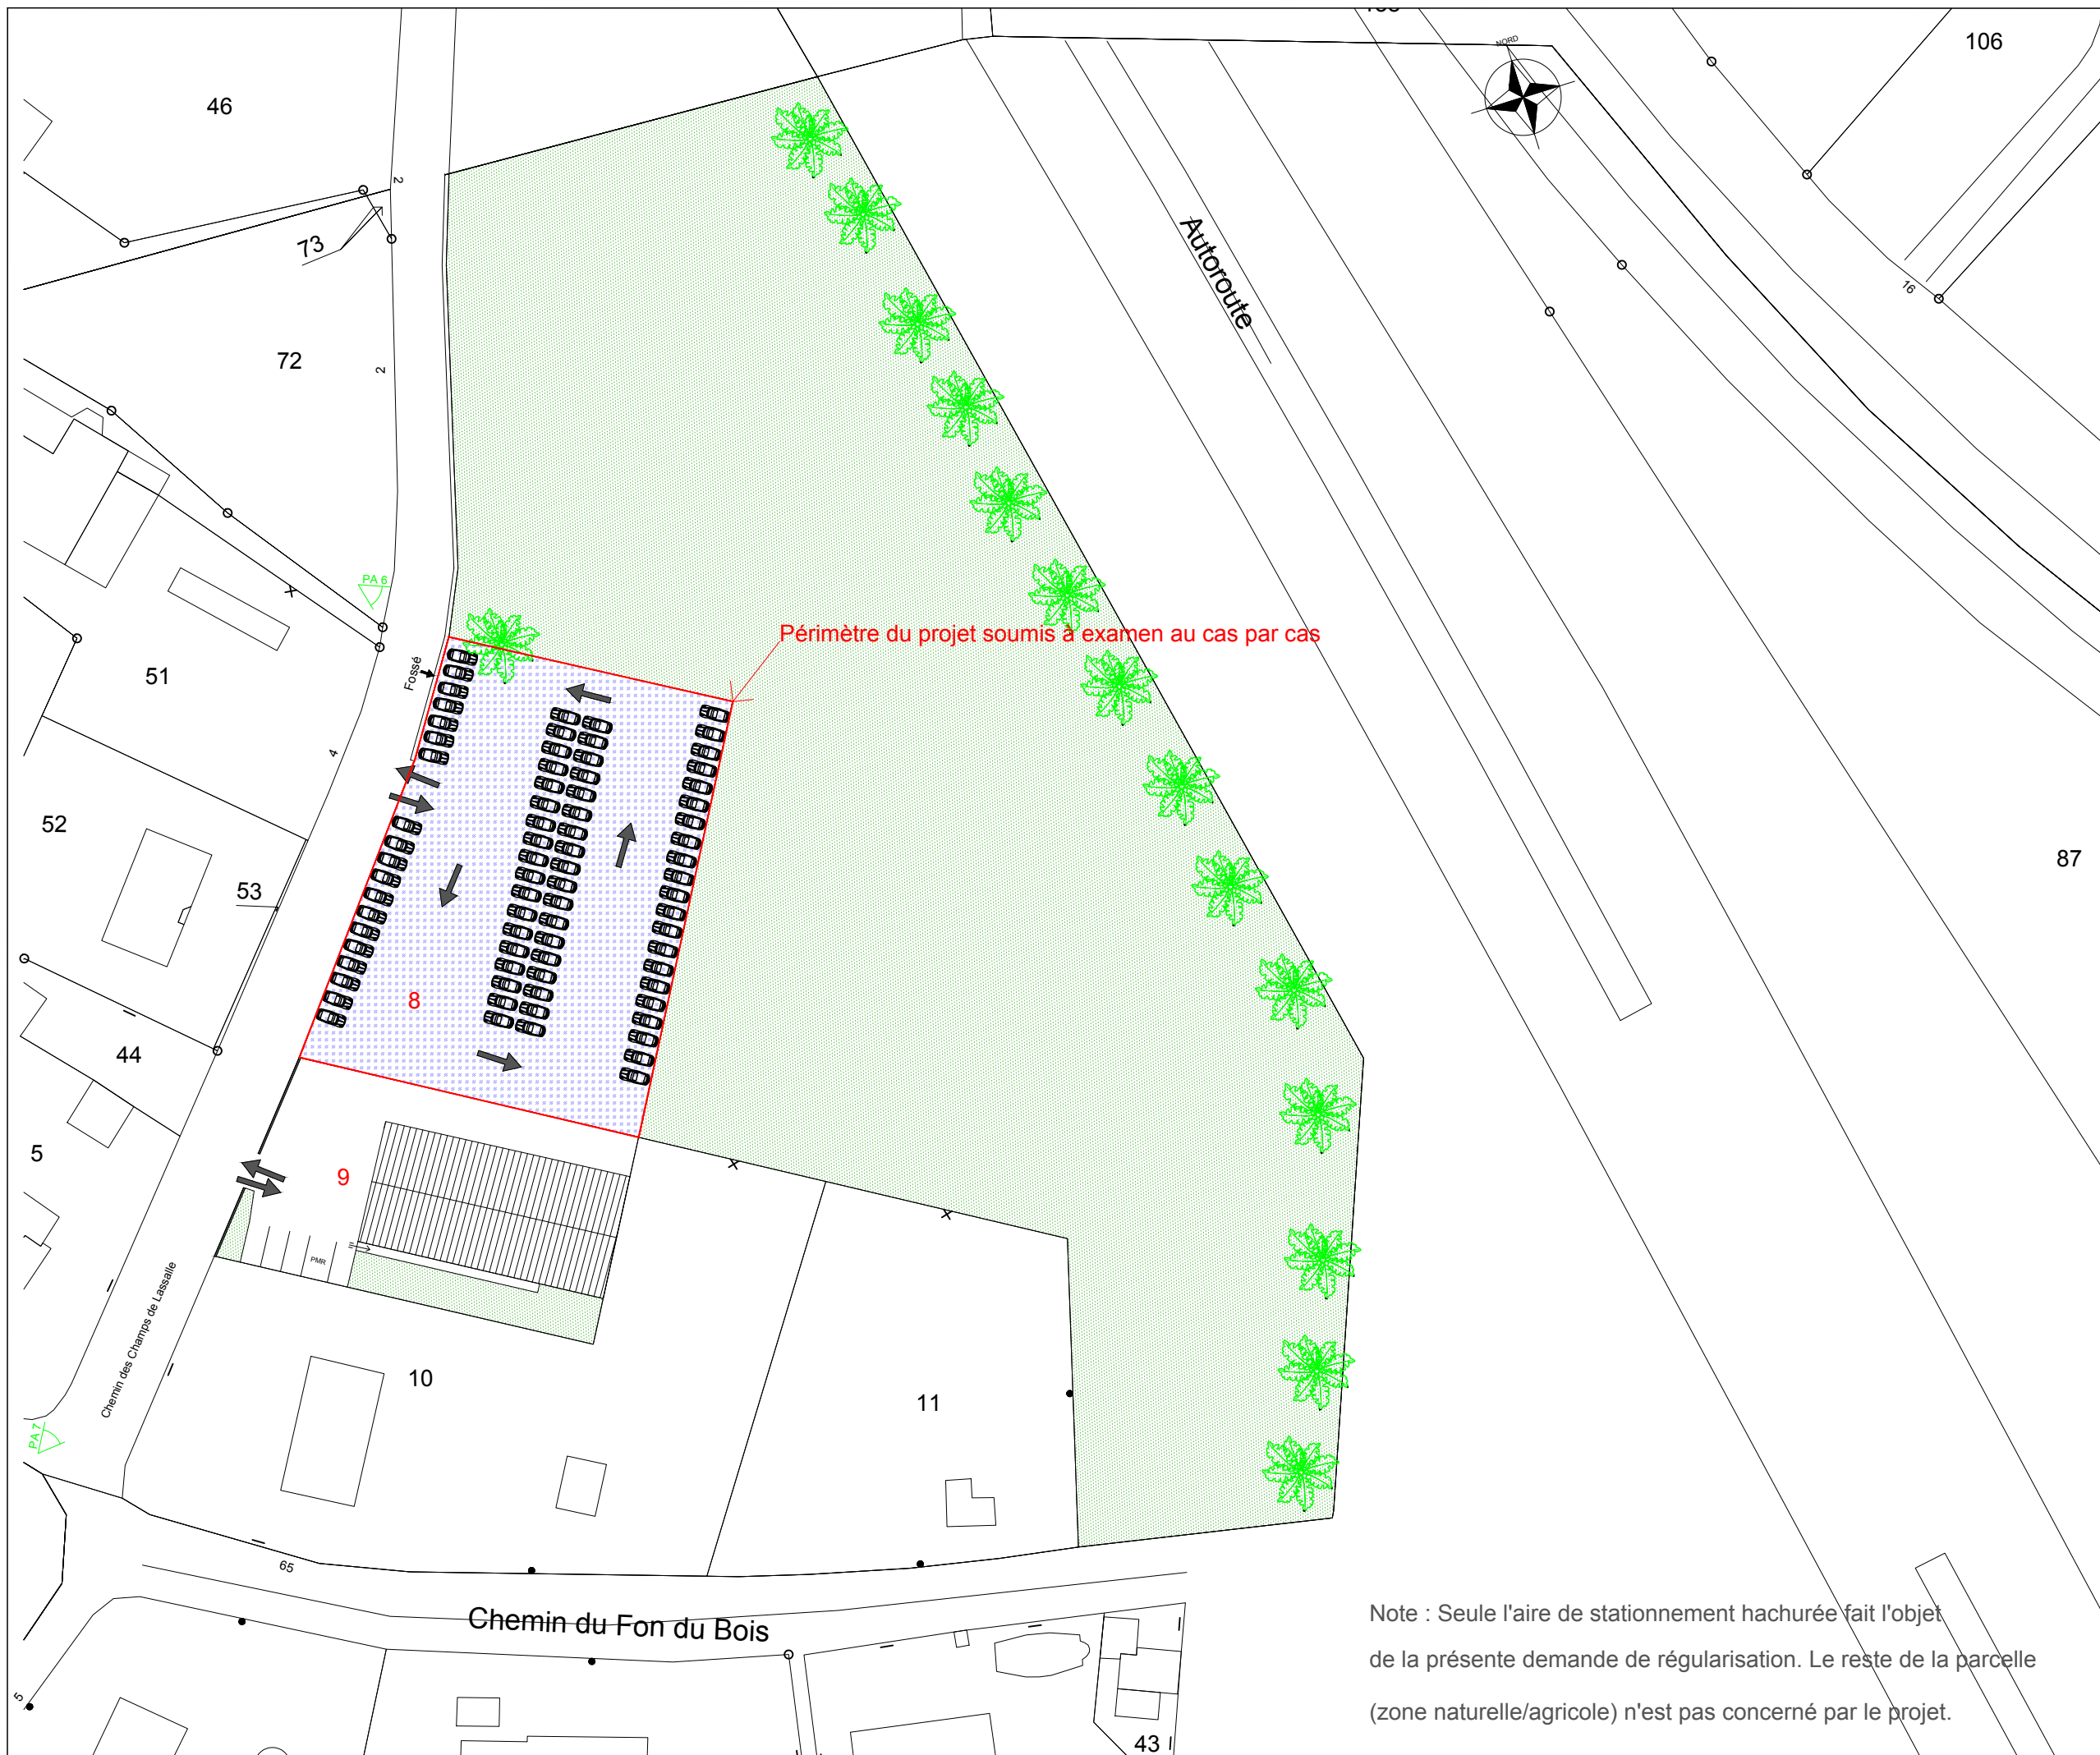

Note : Seule l'aire de stationnement hachurée fait l'objet de la présente demande de régularisation. Le reste de la parcelle (zone naturelle/agricole) n'est pas concerné par le projet.

Opération

Régularisation d'une aire de stationnement liée à une activité de dépannage et réparation automobile existante

Lot & Garonne

Lieu de l'opération

3, chemin Champs de Lassalle
47310 ESTILLAC

Permis d'aménager

PA 3A

PLAN PROJET
Echelle : 1/750 (A3)

[illegible]