


Annexe : Plan de masse projet de la centrale (1/2)

Commune de Lubersac (19)

One
MW

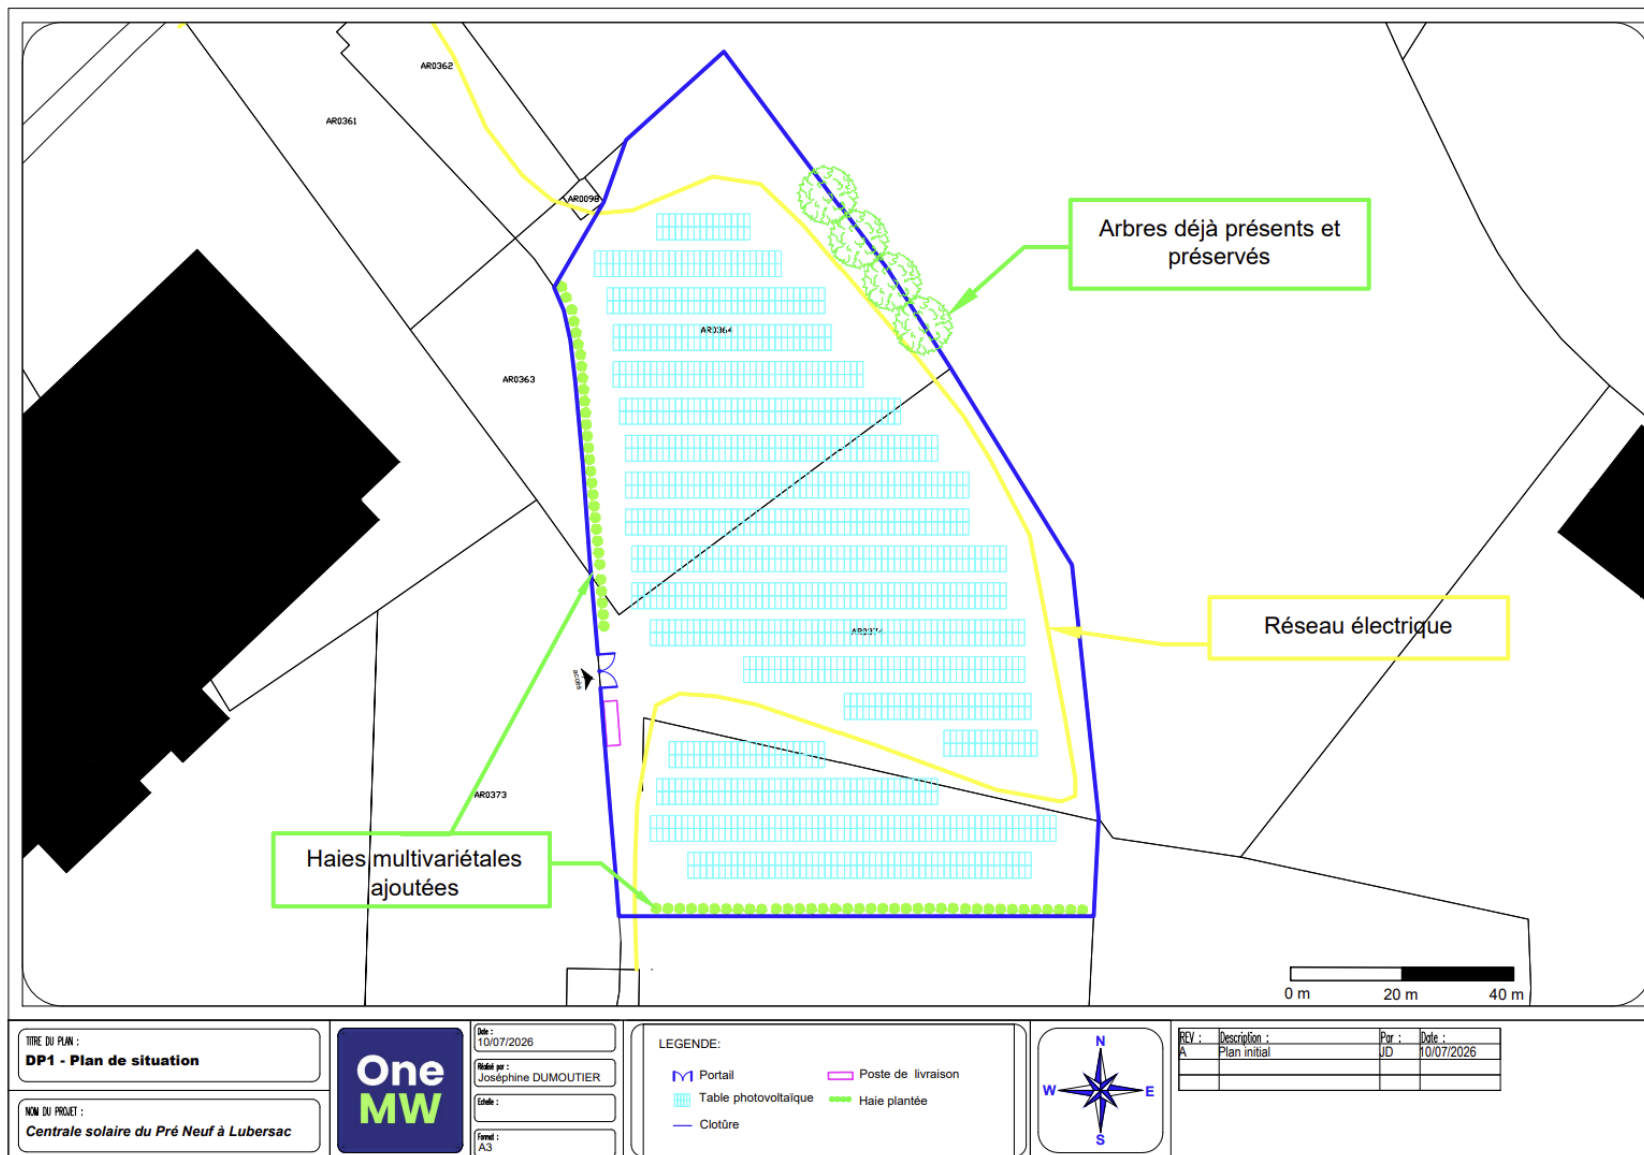

Notes


La surface délimitée par la clôture sur le plan de masse diffère de celle représentée sur le plan de situation.

Cette différence s'explique par le fait que le plan de situation délimite l'ensemble des parcelles cadastrales concernées par le projet, tandis que le plan de masse ne représente que l'emprise du projet, matérialisée par la clôture.

Date : 10/07/2026

Annexe : Plan de masse projet de la centrale (2/2)

Commune de Lubersac (19)

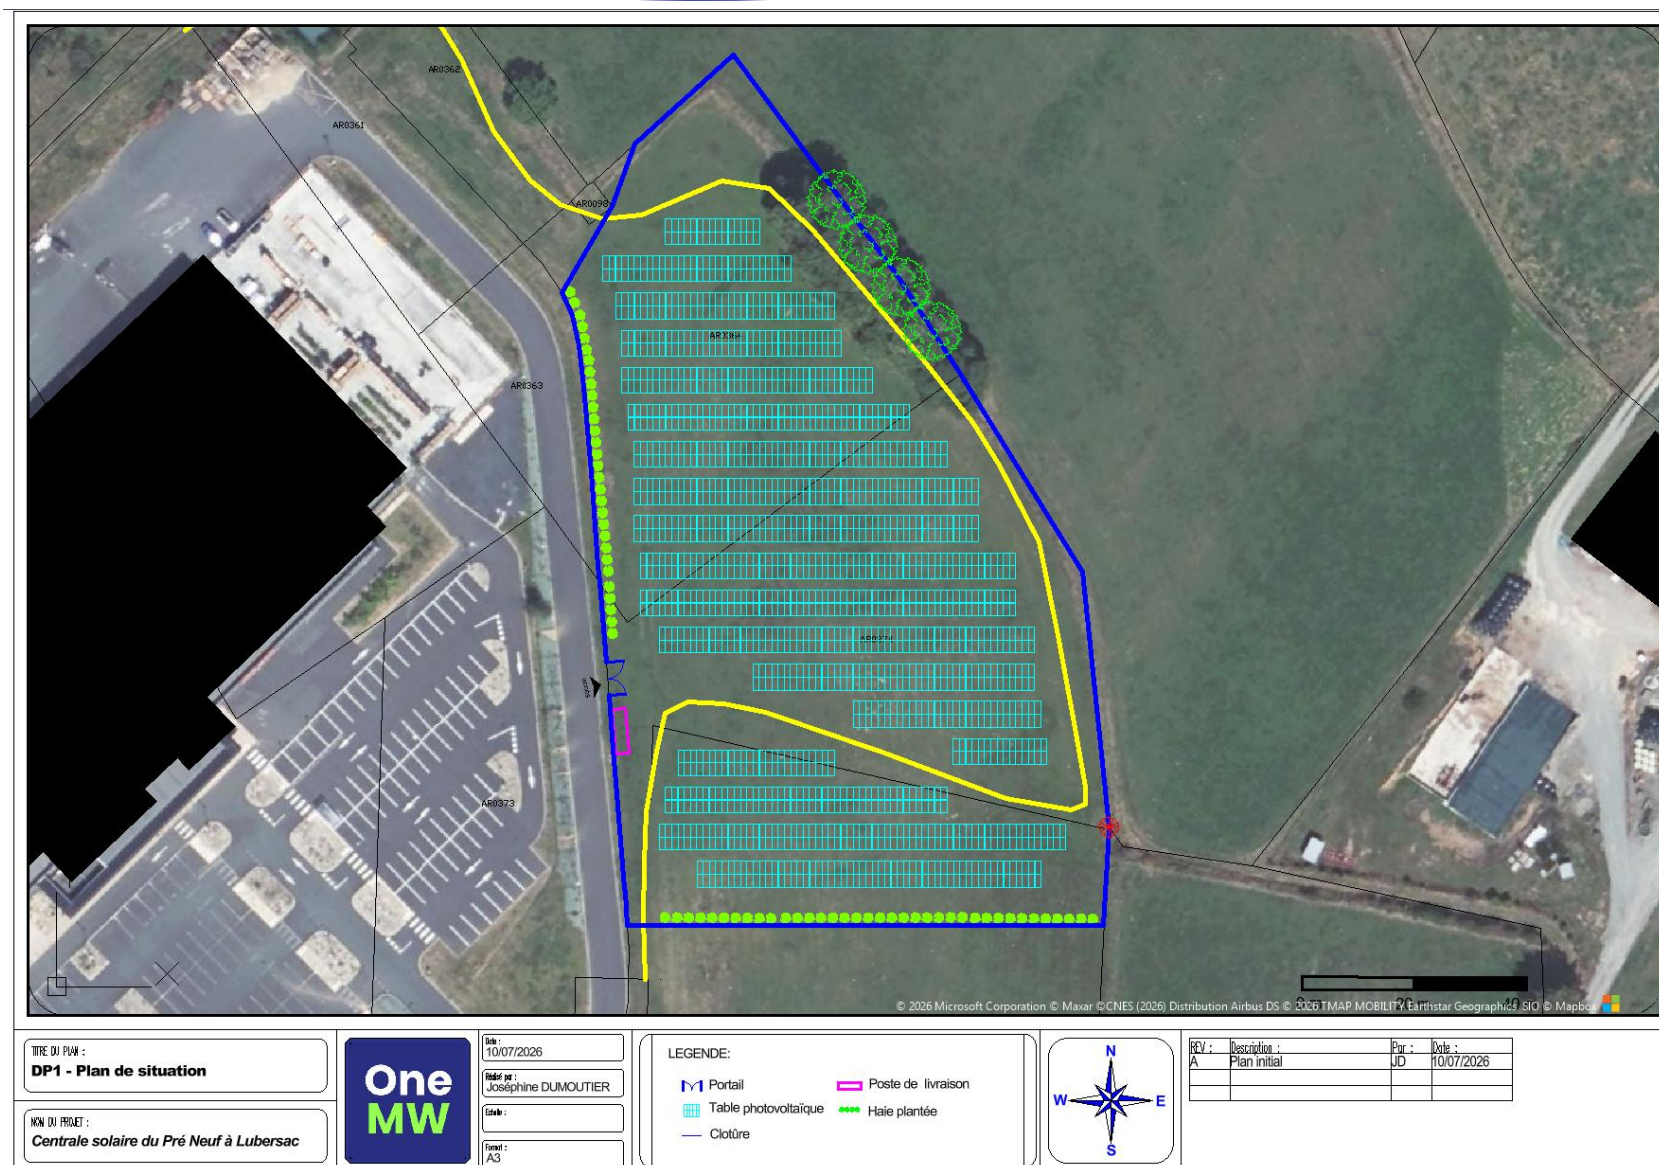

Date : 10/07/2026