
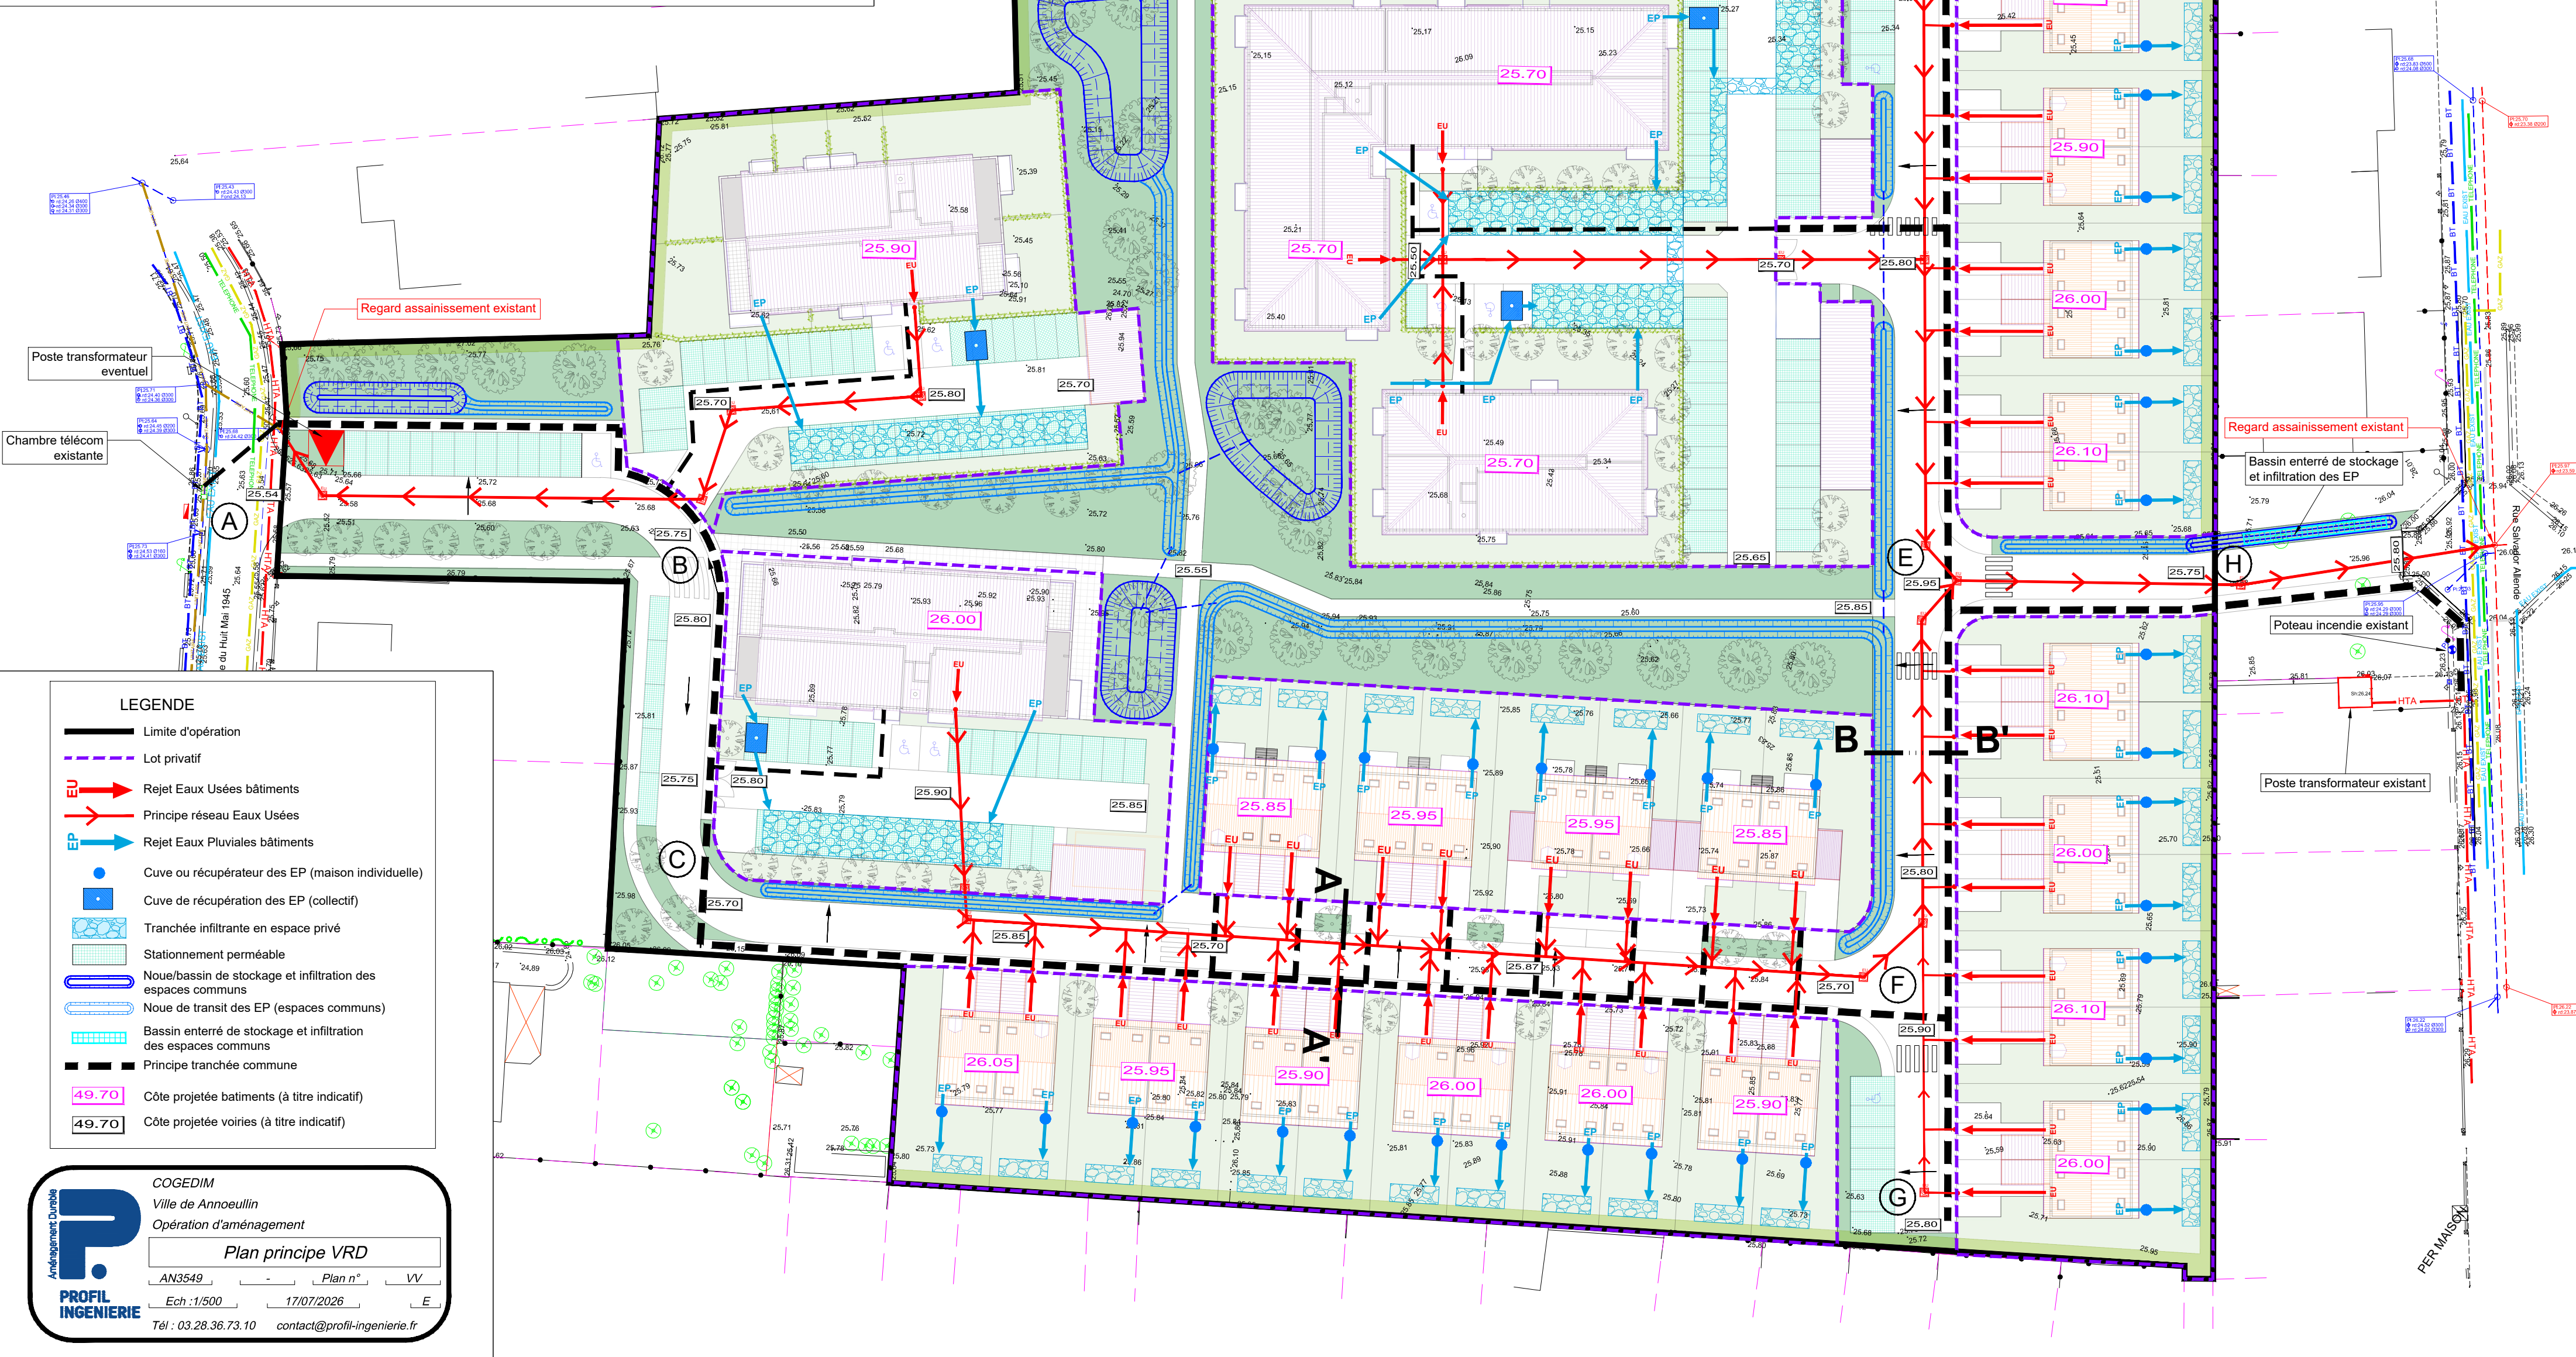


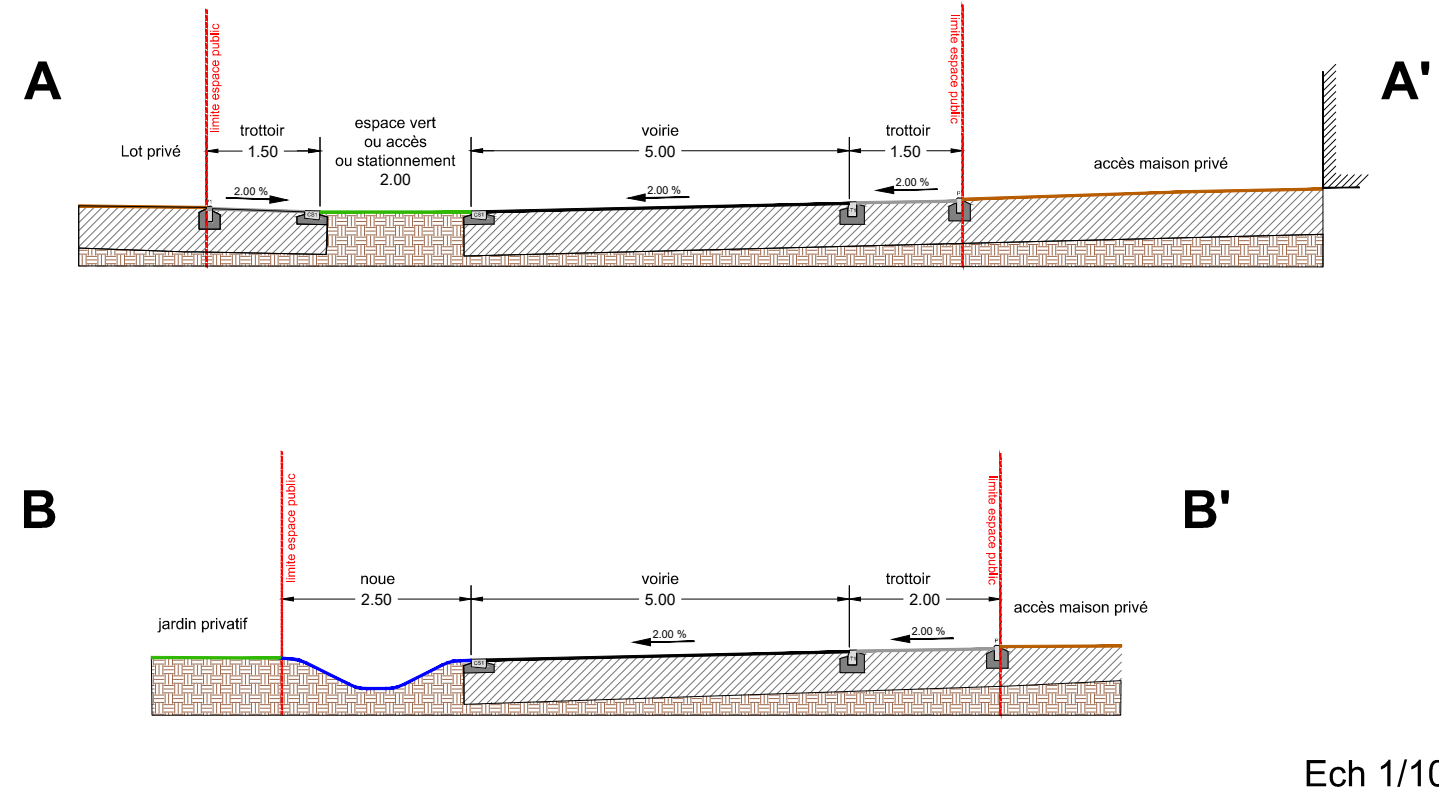

LEGENDE

- Limite d'opération
- - Lot privatif
- EU → Rejet Eaux Usées bâtiments
- Principe réseau Eaux Usées
- EP → Rejet Eaux Pluviales bâtiments
- Cuve ou récupérateur des EP (maison individuelle)
- Cuve de récupération des EP (collectif)
- Tranchée infiltrante en espace privé
- Stationnement perméable
- Noue/bassin de stockage et infiltration des espaces communs
- Noue de transit des EP (espaces communs)
- Bassin enterré de stockage et infiltration des espaces communs
- Principe tranchée commune
- 49.70 Côte projetée batiments (à titre indicatif)
- 49.70 Côte projetée voiries (à titre indicatif)

COGEDIM
Ville de Annoeullin
Opération d'aménagement

Plan principe VRD

AN3549 - Plan n° VV

Ech : 1/500 17/07/2026 E

Tél : 03.28.36.73.10 contact@profil-ingenierie.fr

PROFIL INGENIERIE