


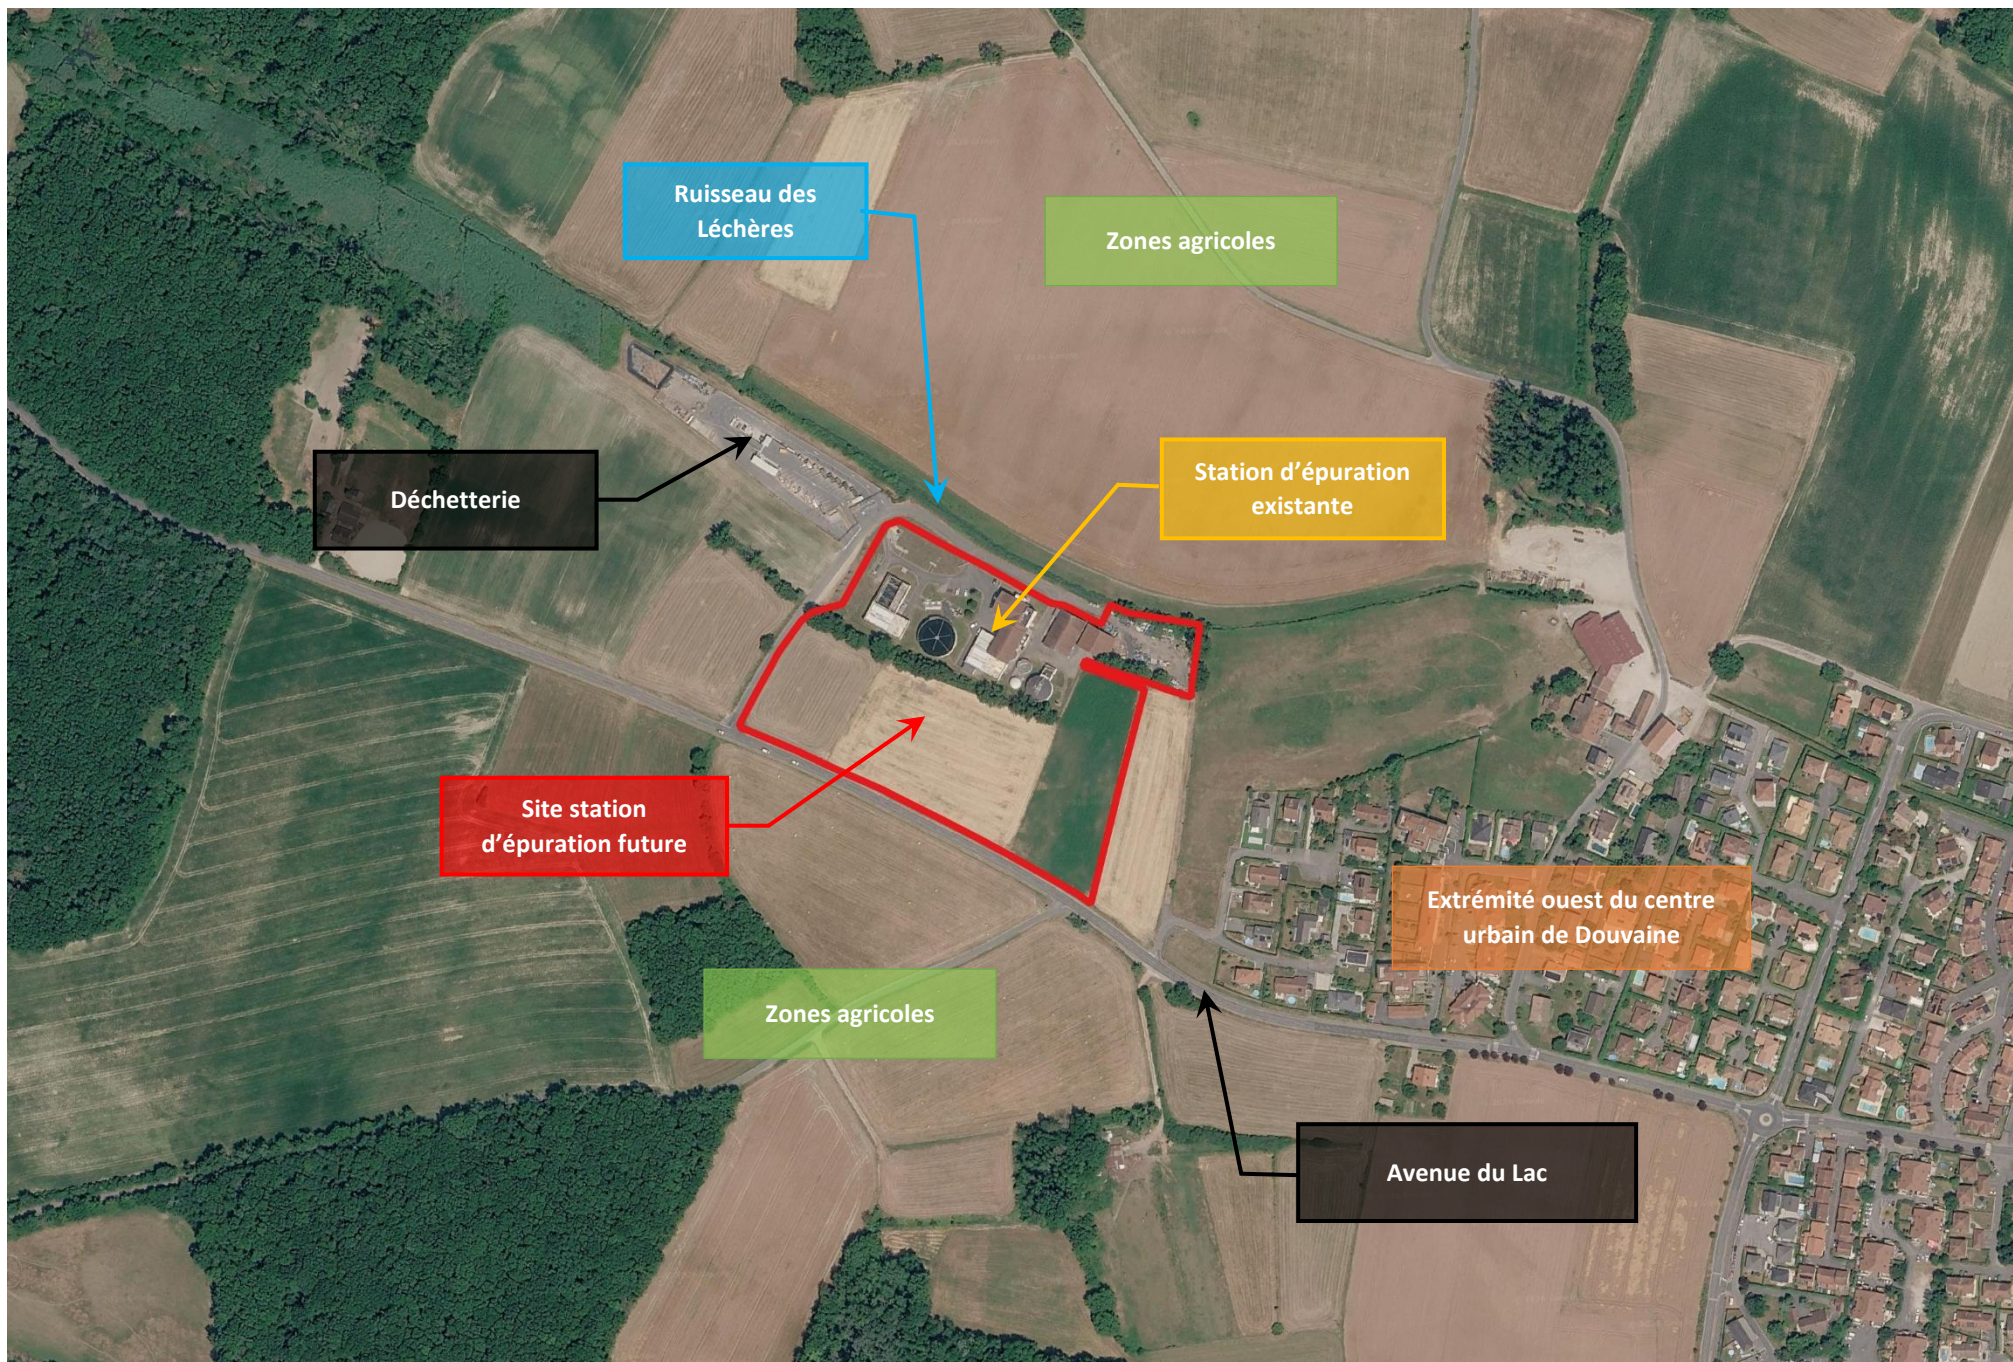

Plan des abords des installations au 1/5 000