


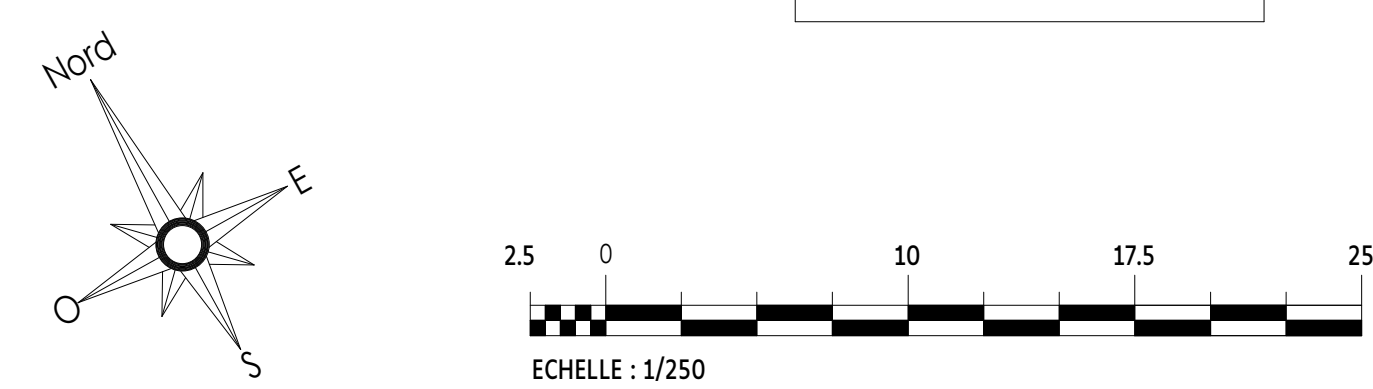

Légende des phases

- Existant
- Neuf



Maitre d'ouvrage :
Thonon agglomération
2, place de l'hôtel de ville
80214

Maitre d'oeuvre :
IRH ingénieur conseil
6 rue de l'Osion
69360 Serin du Rhône

THONON
agglomération

Thonon agglomération
Site de Douvaine
Plans de la STEP de Douvaine

APS



IRH ingénieur conseil
6 rue de l'Osion
69360 Serin du Rhône

Indice	Date	Commentaires	Établi par	Validé par
A	22/04/26	Première émission	FPO	CB

Echelle : 1 : 250	Format : A0+(1500mm)	Indice : A / 22/04/26	Dessiné par : F. PO
Affaire : 26008	Implantation		Approuvé par : C.J.
No plan : 002			

Ce document est la propriété exclusive de la Société IRH ingénieur conseil, et ne peut être ni reproduit, ni communiqué à des tiers, sous peine de poursuites.