




Source: Geoportail

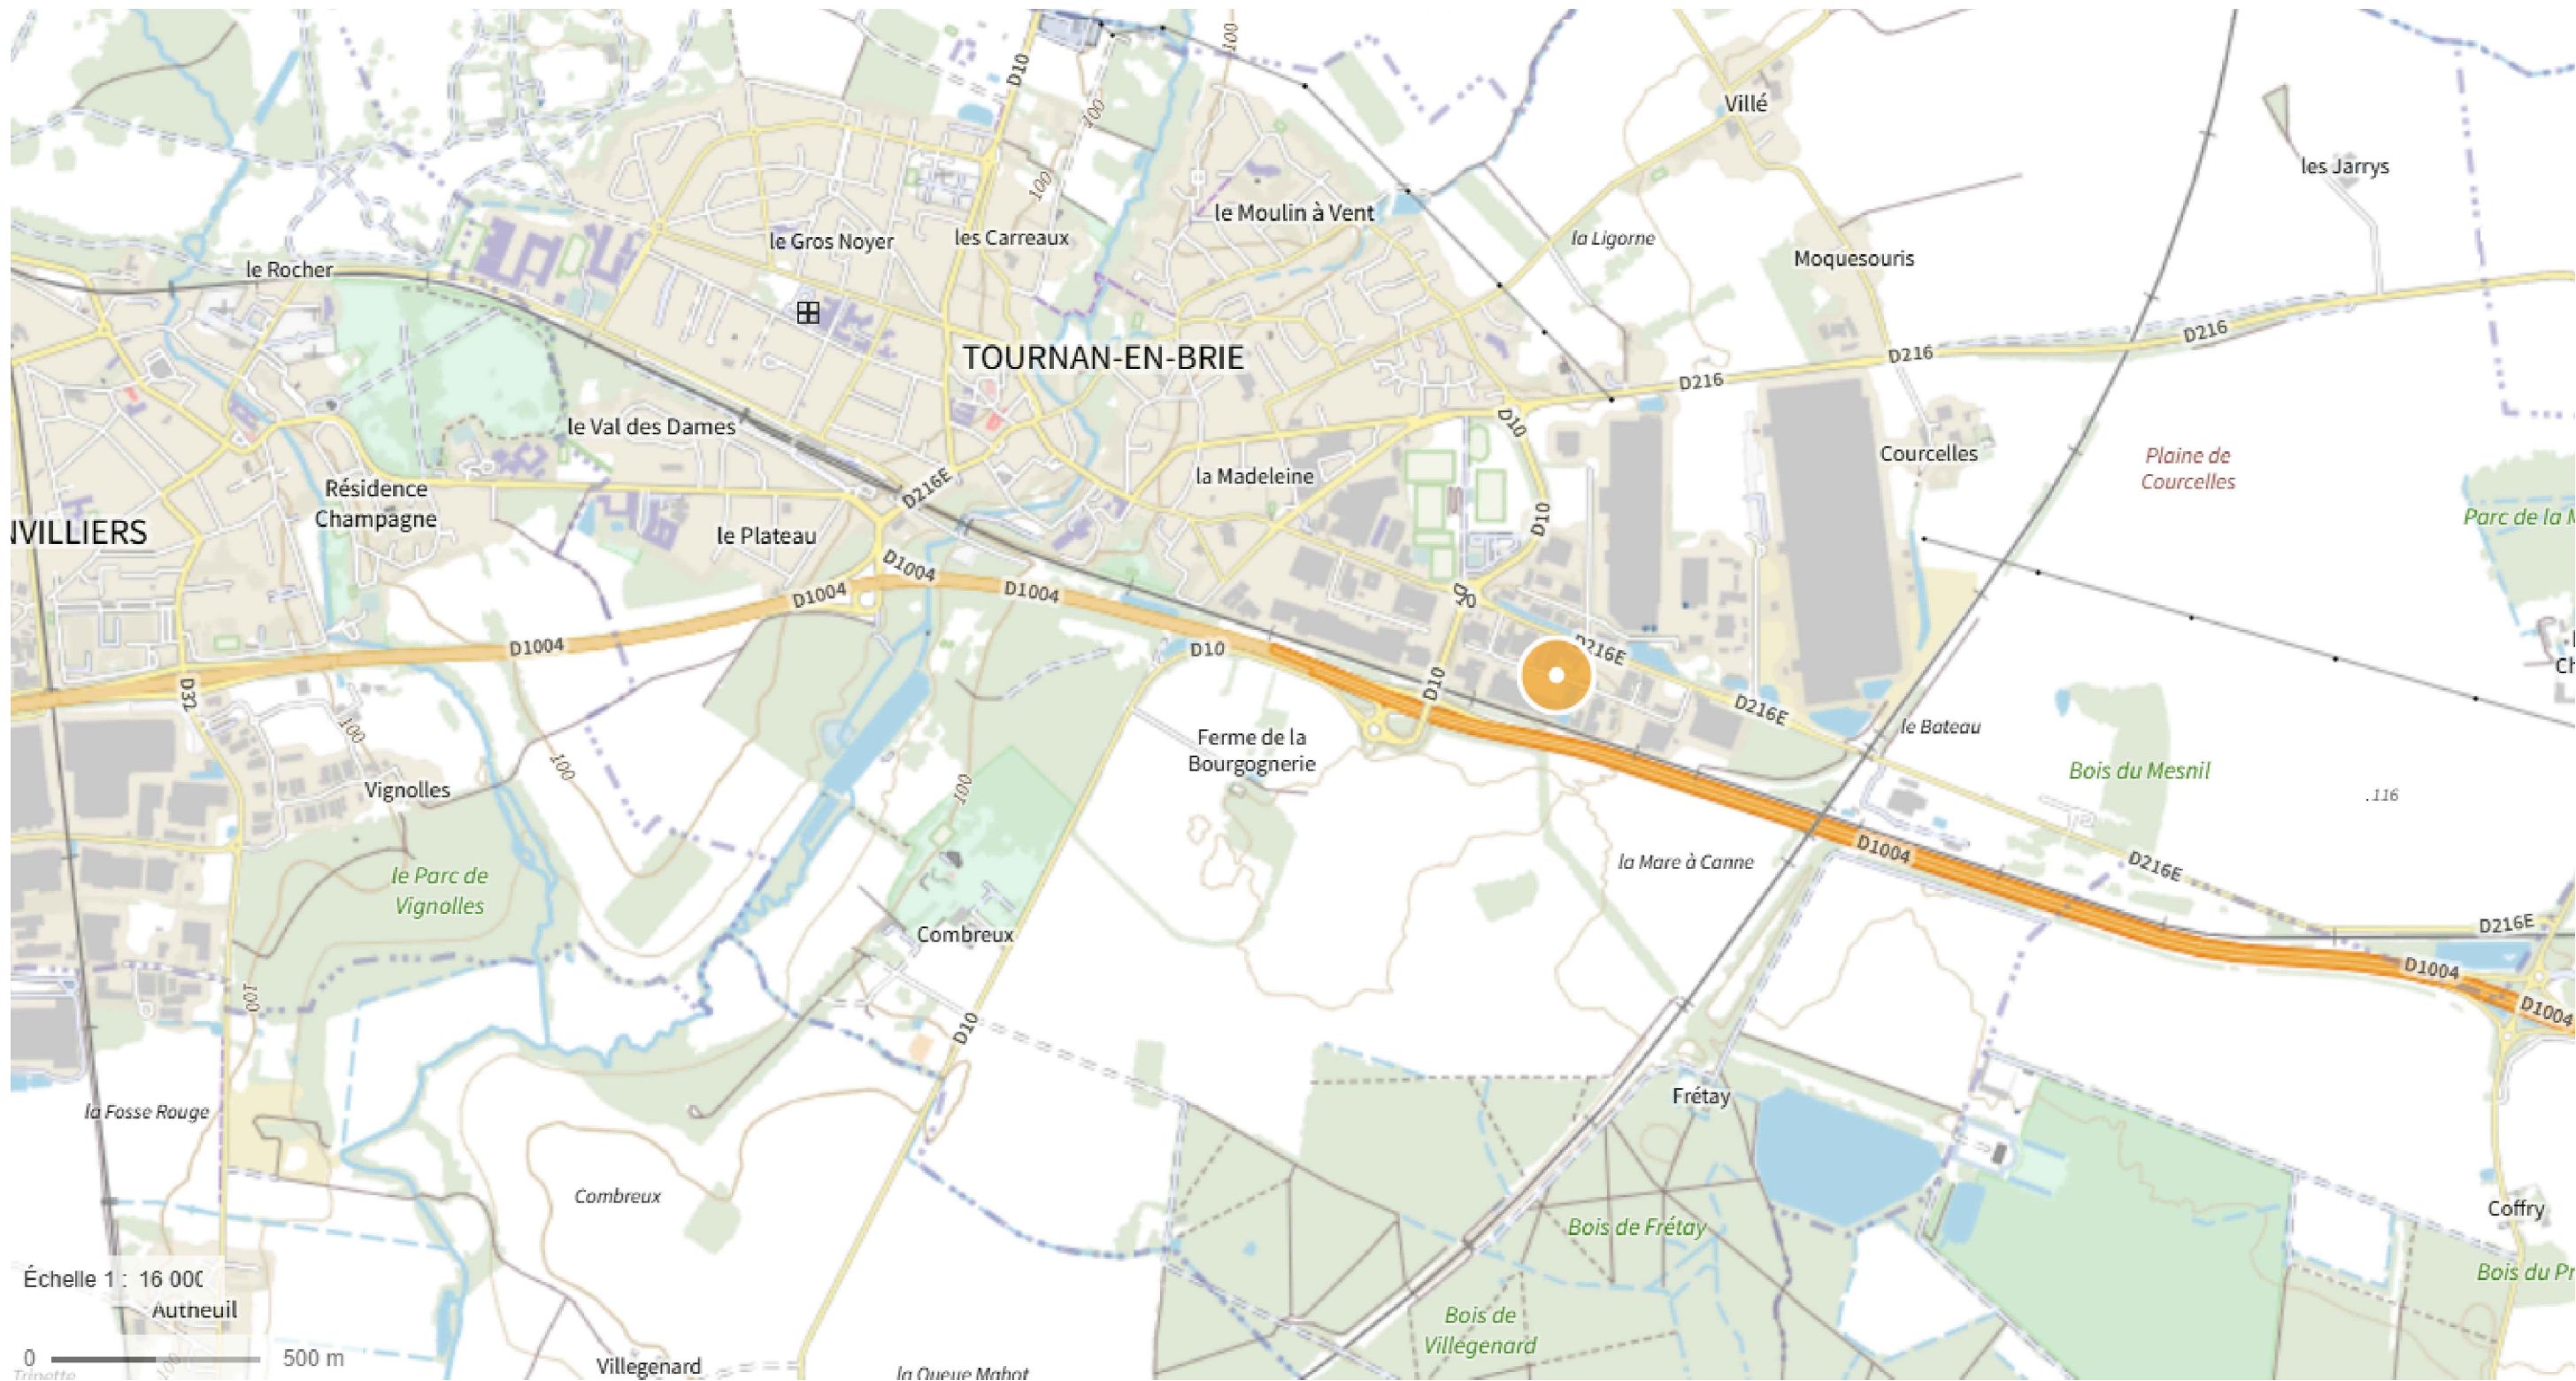

Création d'un complexe sportif

Maître d'ouvrage : VIAPADEL
13 Rue de l'Industrie
77220 Tournan-en-Brie

Note : ces documents ne sont pas des plans d'exécution,
ils ne peuvent être utilisés comme tels pour la construction

Document
AT02
Plan de situation

Format	Echelle	Date
A3	1/16000	06/2026