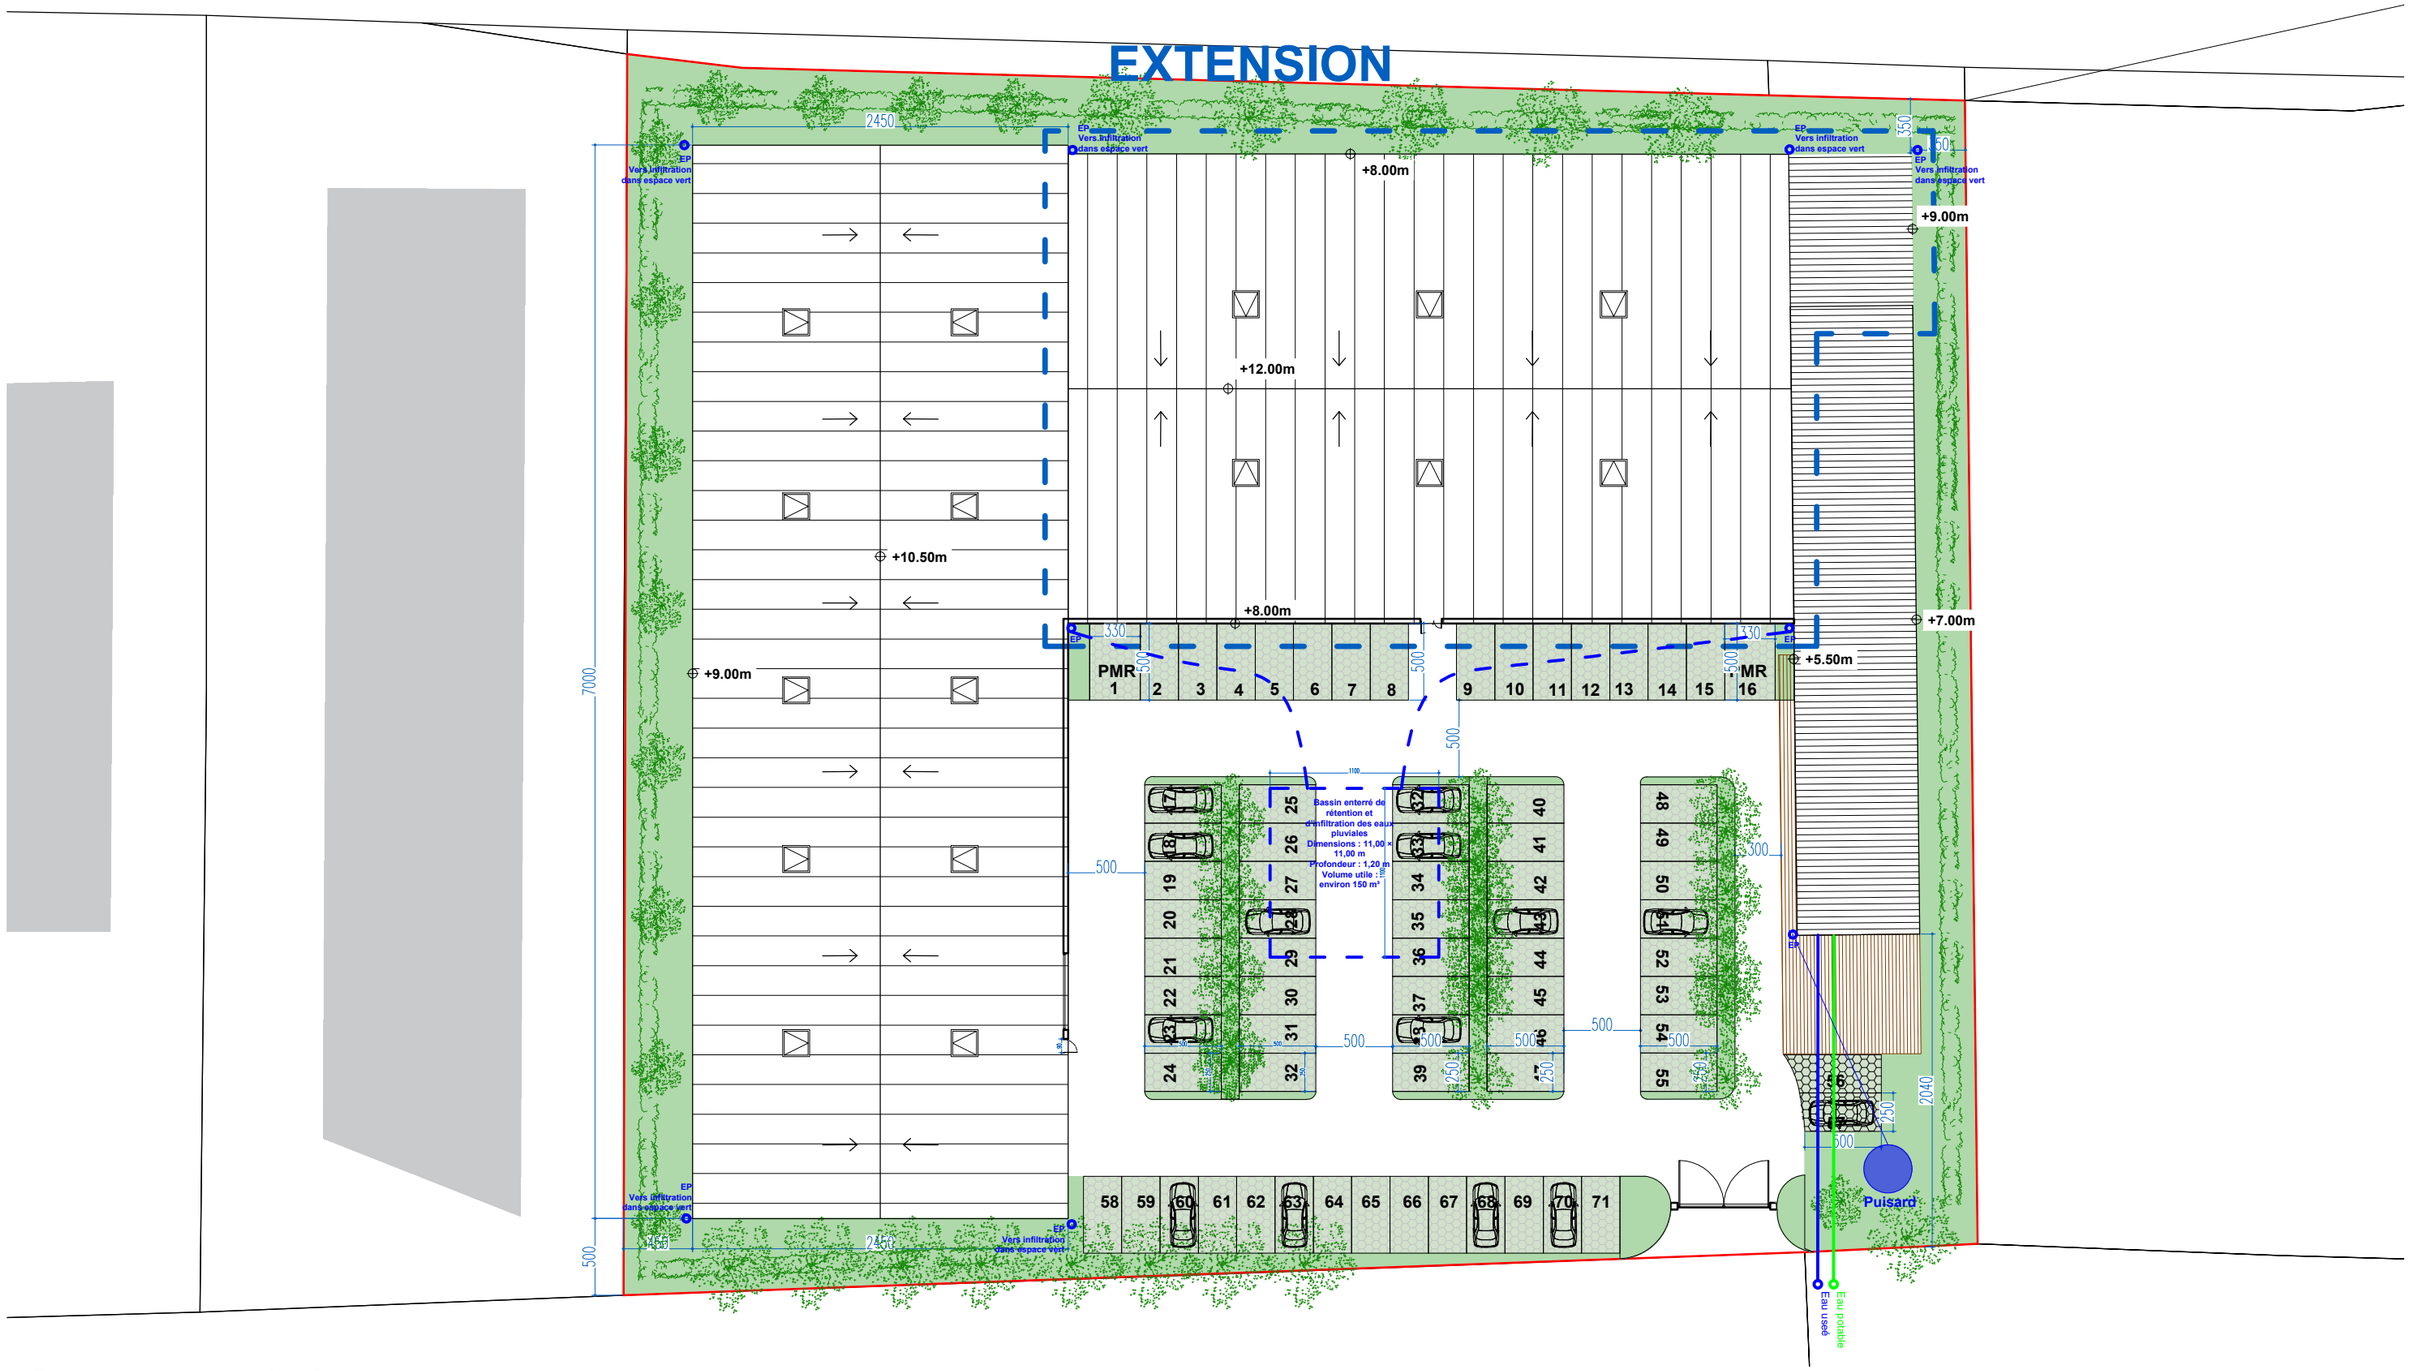

Plan masse projeté

Architecte
ADRIEN COIMBRA
N° d´Ordre: S24282

Création d'un complexe sportif

Maître d'ouvrage : VIAPADEL

13 Rue de l'Industrie
77220 Tournan-en-Brie

Note : ces documents ne sont pas des plans d'exécution, ils ne peuvent être utilisés comme tels pour la construction

Document	Format	Echelle	Date
AT04 Plan masse projeté	A3	1/400	06/2026