


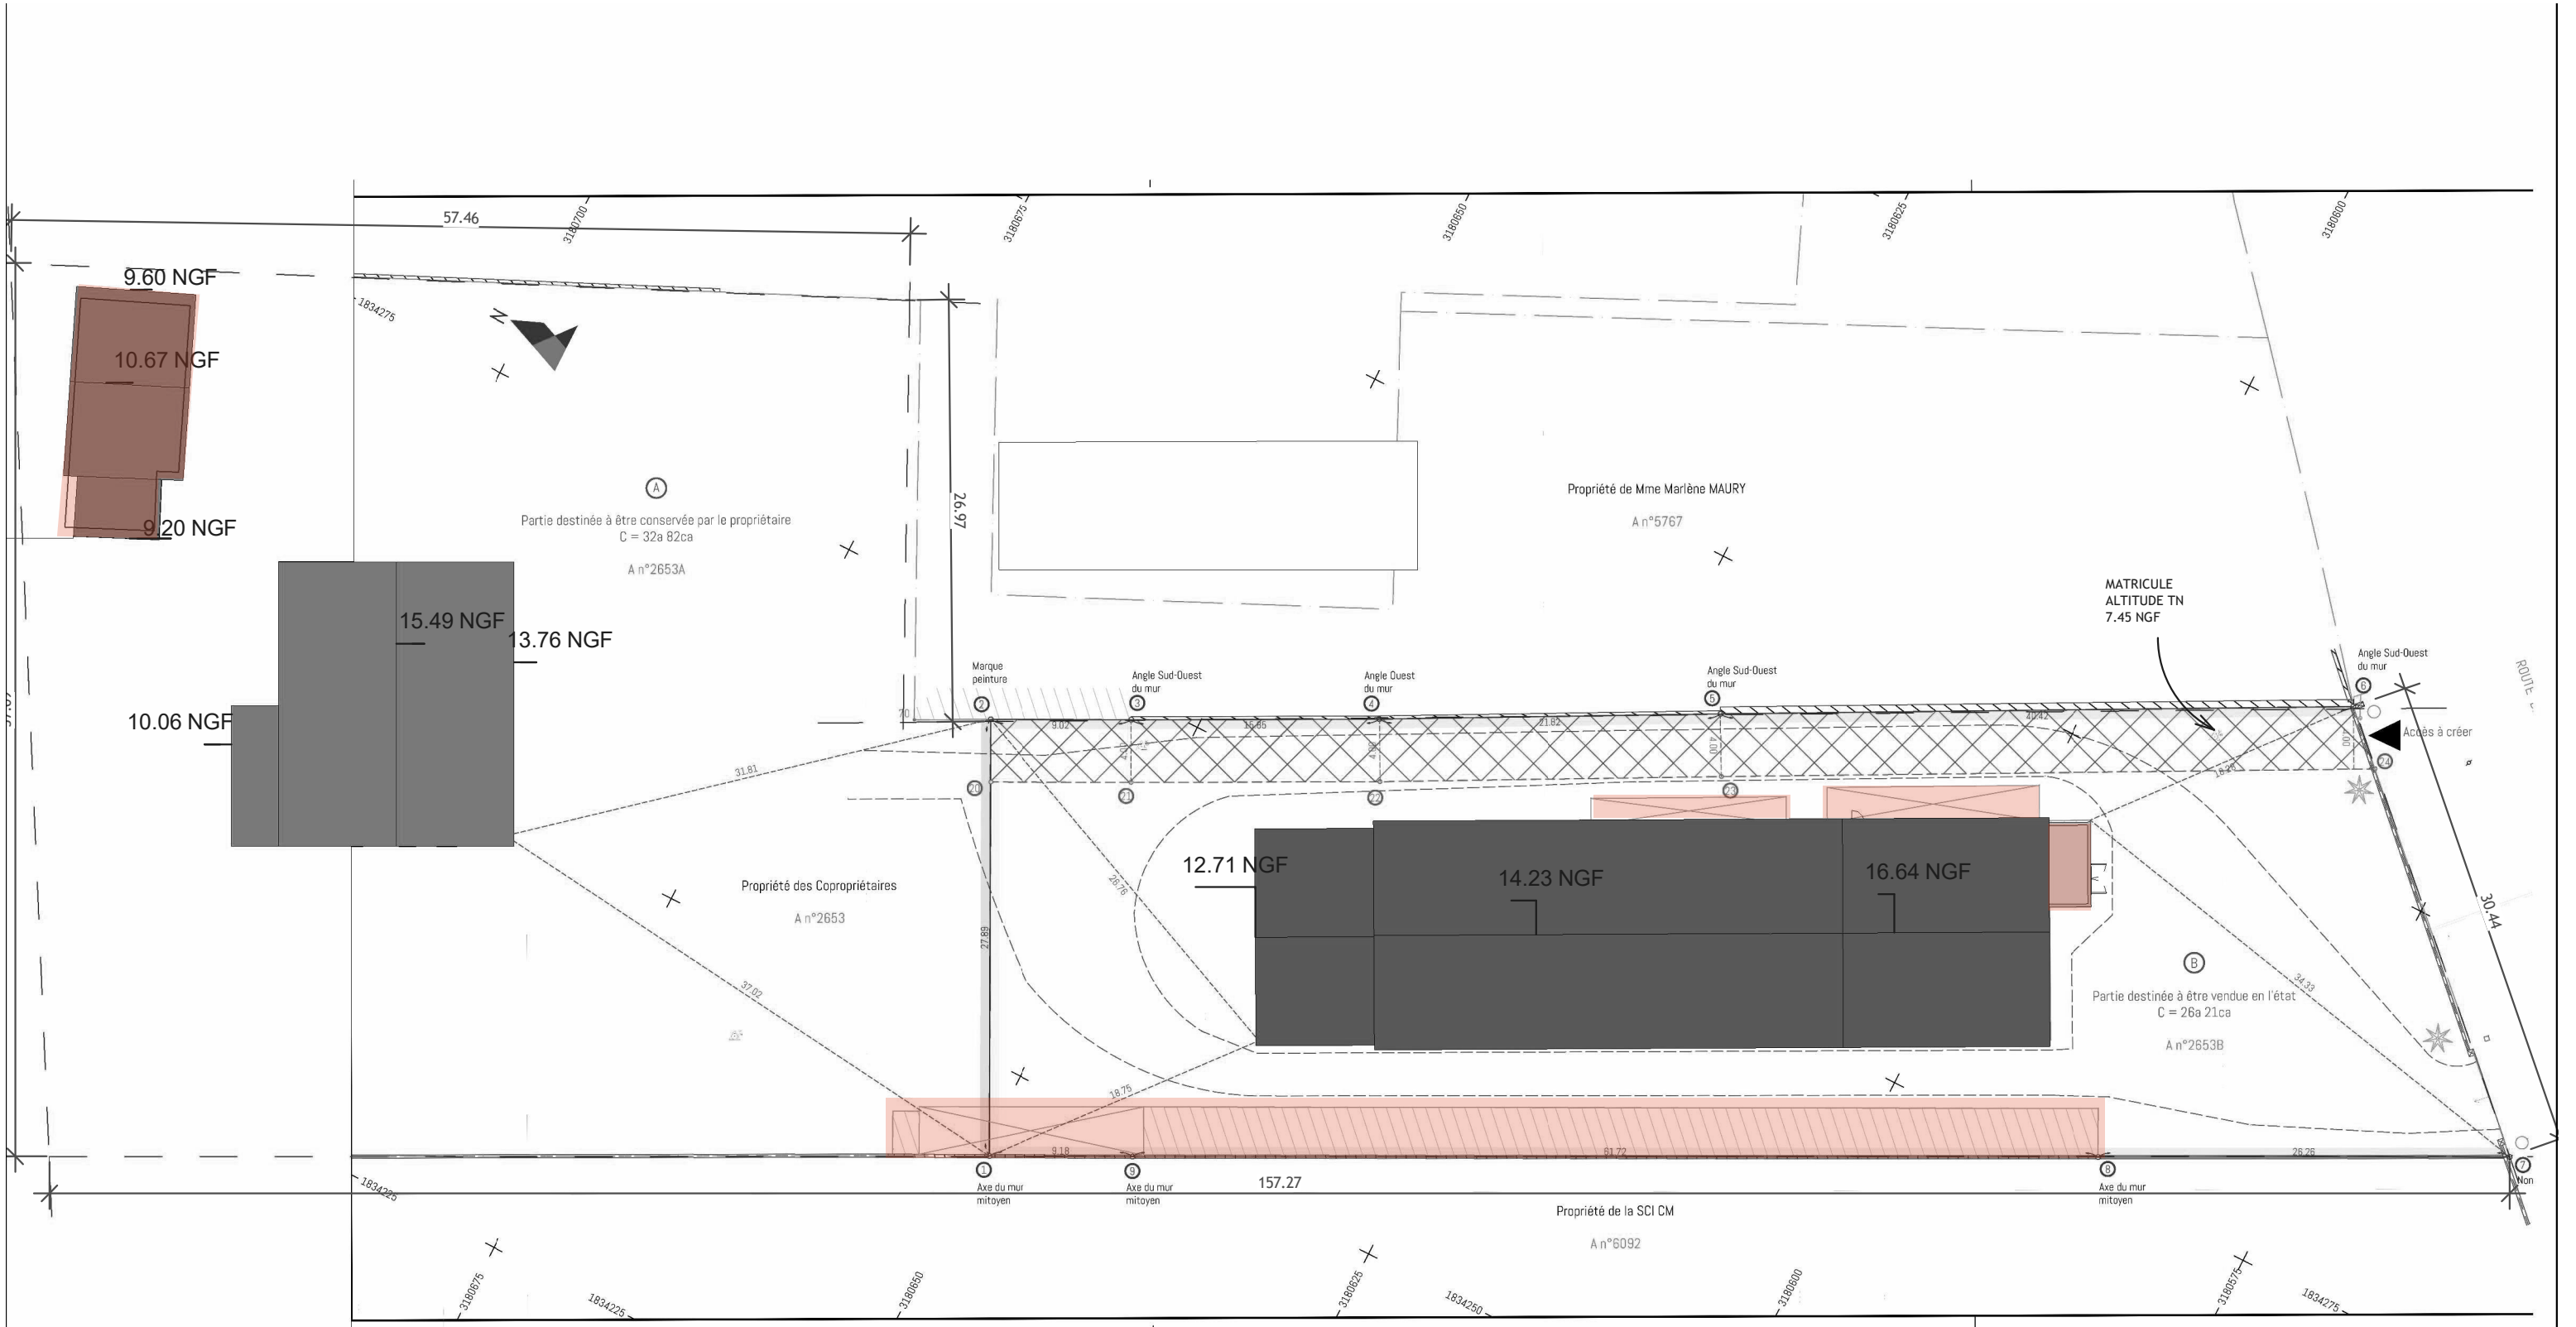

1 Plan Masse EXISTANT
Ech : 1 : 400

BATIMENTS A DEMOLIR



Archilecte
27 b Avenue de la Trillade 8400- Avignon
Tel : 06 35 45 27 50

PERMIS DE CONSTRUIRE D'UN LIEU CULTUREL CULTUEL

386 - AV Auguste Chabaud-13150- TARASCON

MAITRE D'OUVRAGE : Association culturelle les Marocains de TARASCON

43 - rue LEDRU ROLLIN-13150- TARASCON

PC2: PLAN DE MASSE DE DEMOLITION

ECH : 1/400

DATE :21-07-2026

N

23