



Clôture et portail
échelle 1/60e
RAL 6005

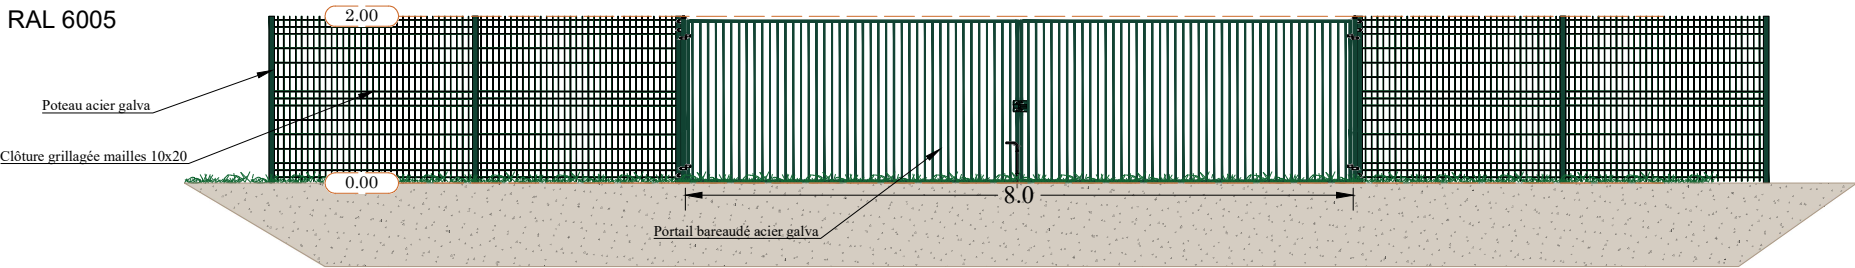

Vue de face Tracker 2V26

Tracker photovoltaïque
échelle 1/120e


Vue de profil Tracker 2V26

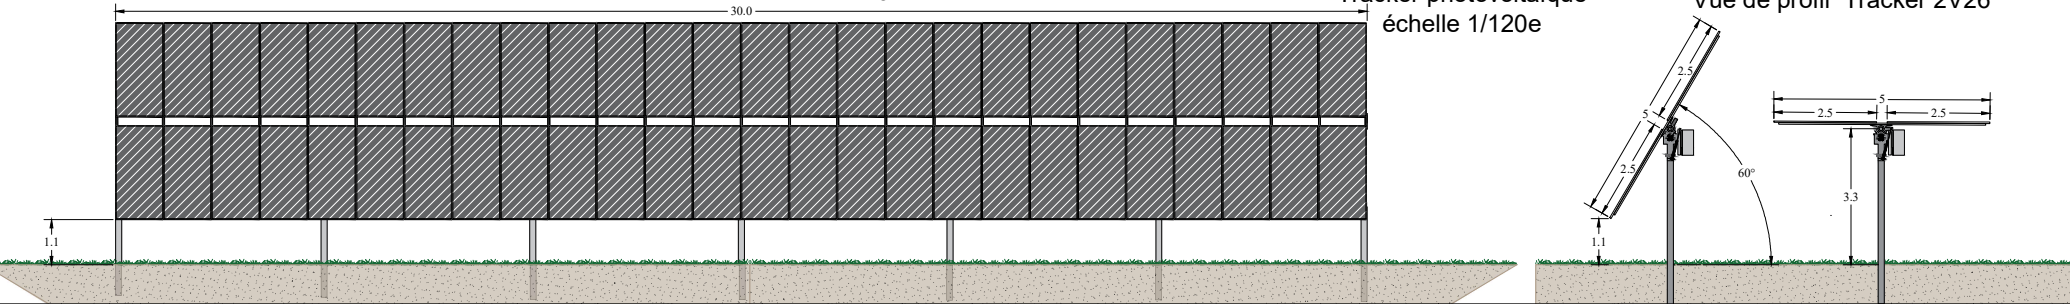

Poste de livraison / transformation
échelle 1/60e
RAL 6005


Vue de face avant

Vue pignon gauche

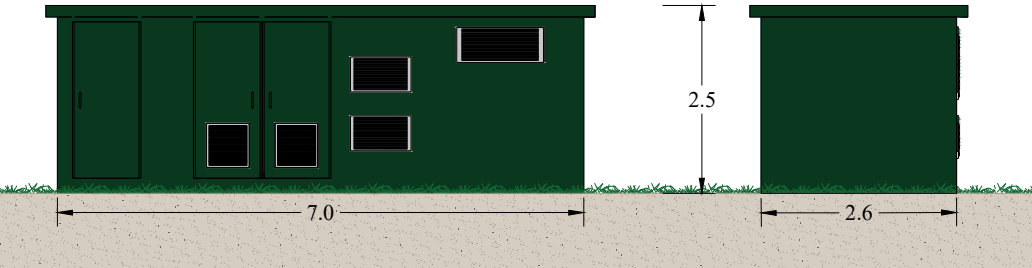


Vue de face arrière

Vue pignon droit

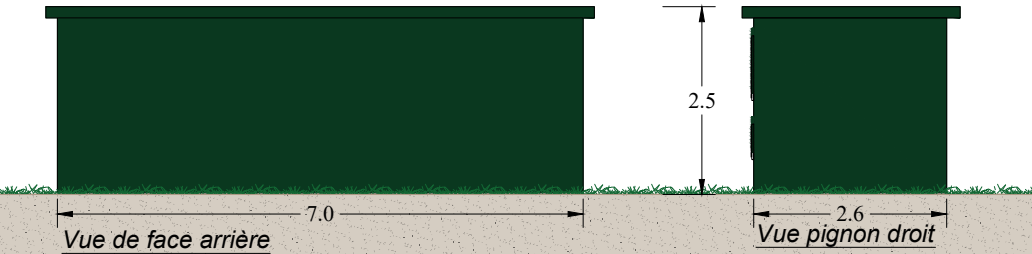


Réserve incendie souple 120 m³
échelle 1/200è

Vue en plan

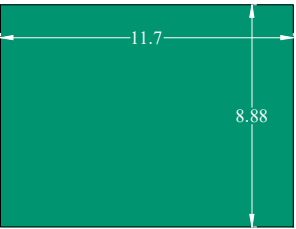

Réserve incendie souple 120 m³
échelle 1/60e

Vue de profil

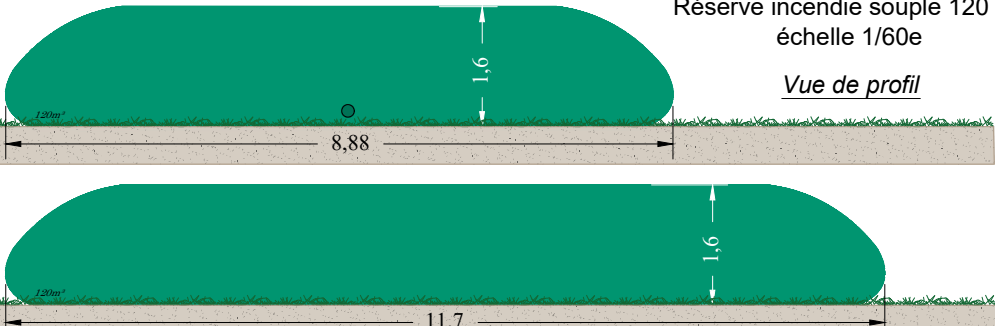

Cliant :

Adresse du projet :

Parcours volaille
Commune Cramaille
02130 - AISNE

Titre :

Plan des façades
DPC4

TERAPOLIS

Créé par: Nazim.D
Contrôlé par: Mehdi R.
Format: A3
Echelle: 1/***e
Scénario: S1

Révision plan				Phase	Folio
V 01	27/07/2026				
				APS	1/1