


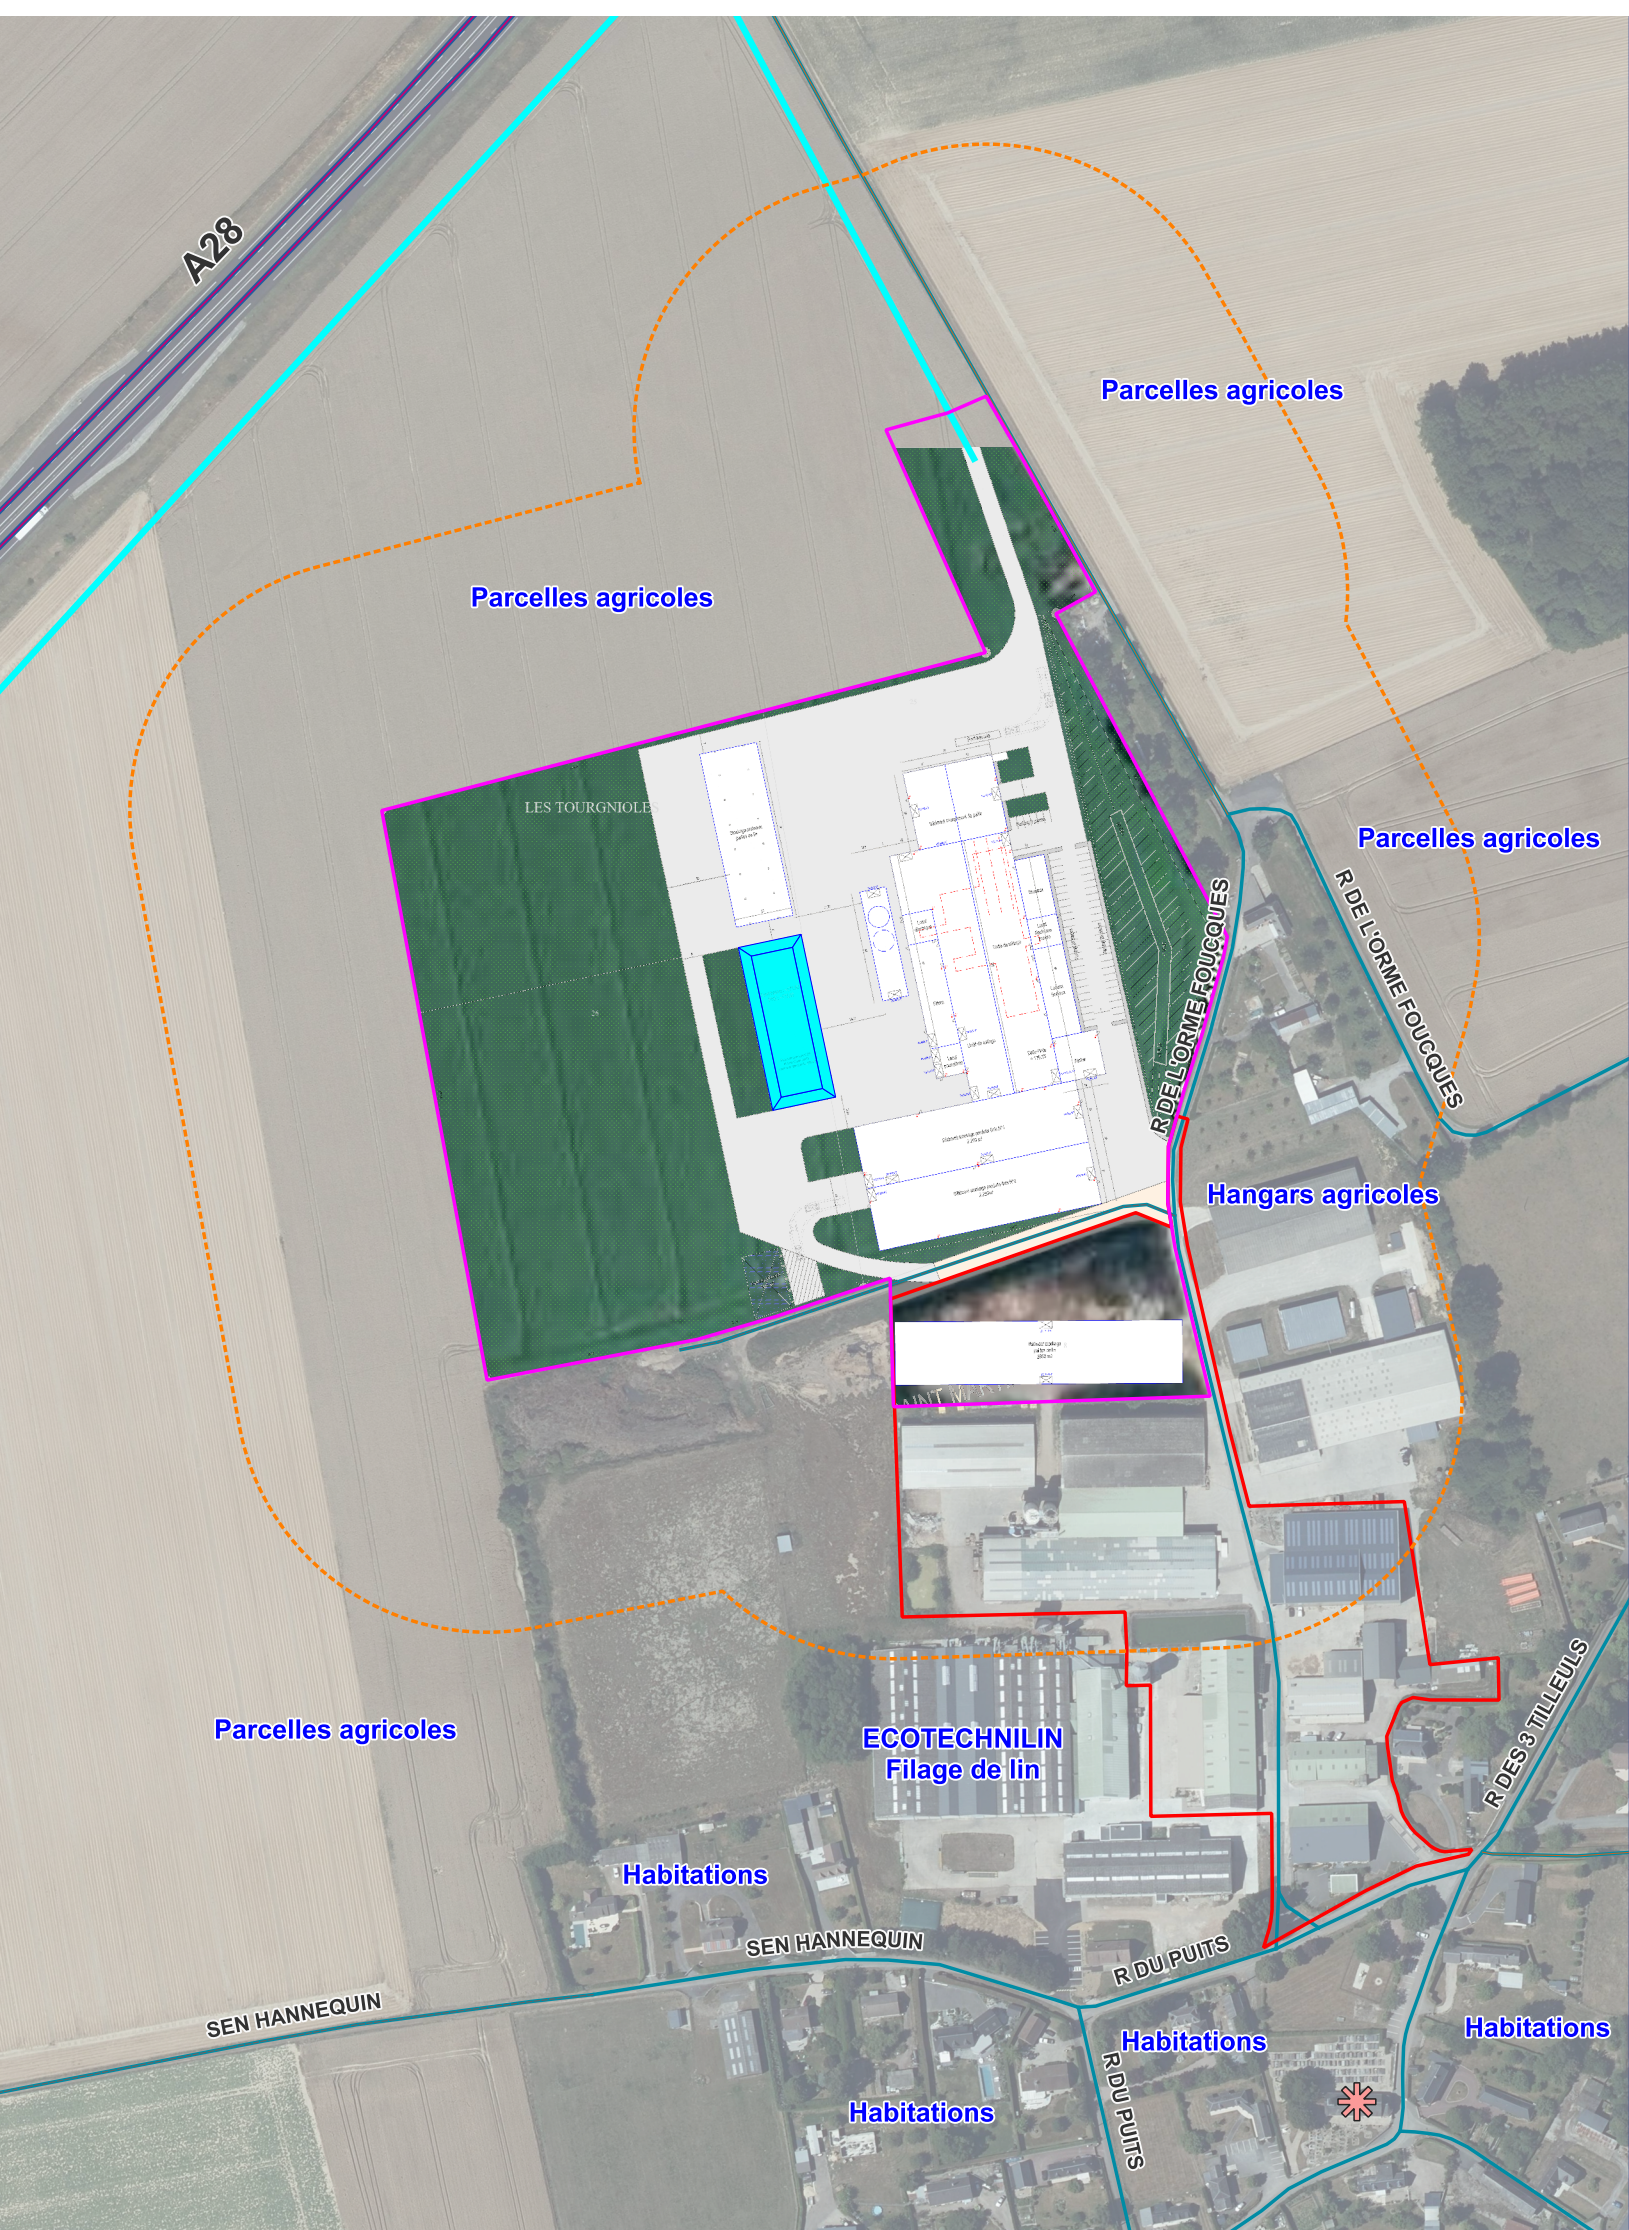

Département de l'Eure
Commune de Saint-Martin-du-Tilleul (27)

TEILLAGE DE SAINT-MARTIN

Dossier de demande d'examen au cas par cas pour l'extention de l'usine de teillage


Plan réglementaire


Système de coordonnées : 2154 - RGF93 Lambert 93

Date	Format	Phase / Modification	N° projet	DAO	Contrôle
06-08-26	A3	Plan des abords du projet	1625242	SBI	FTH

Légende :

- Périmètre du projet
- Périmètre de 100 m autour du projet
- Site existant
- Chemin
- Route à 1 chaussée
- Route empierrée
- Type autoroutier
- Eglise de Saint-Martin-du-Tilleul
- Nouvelle route

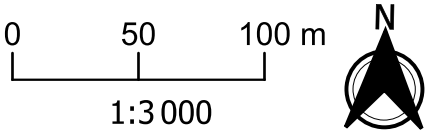

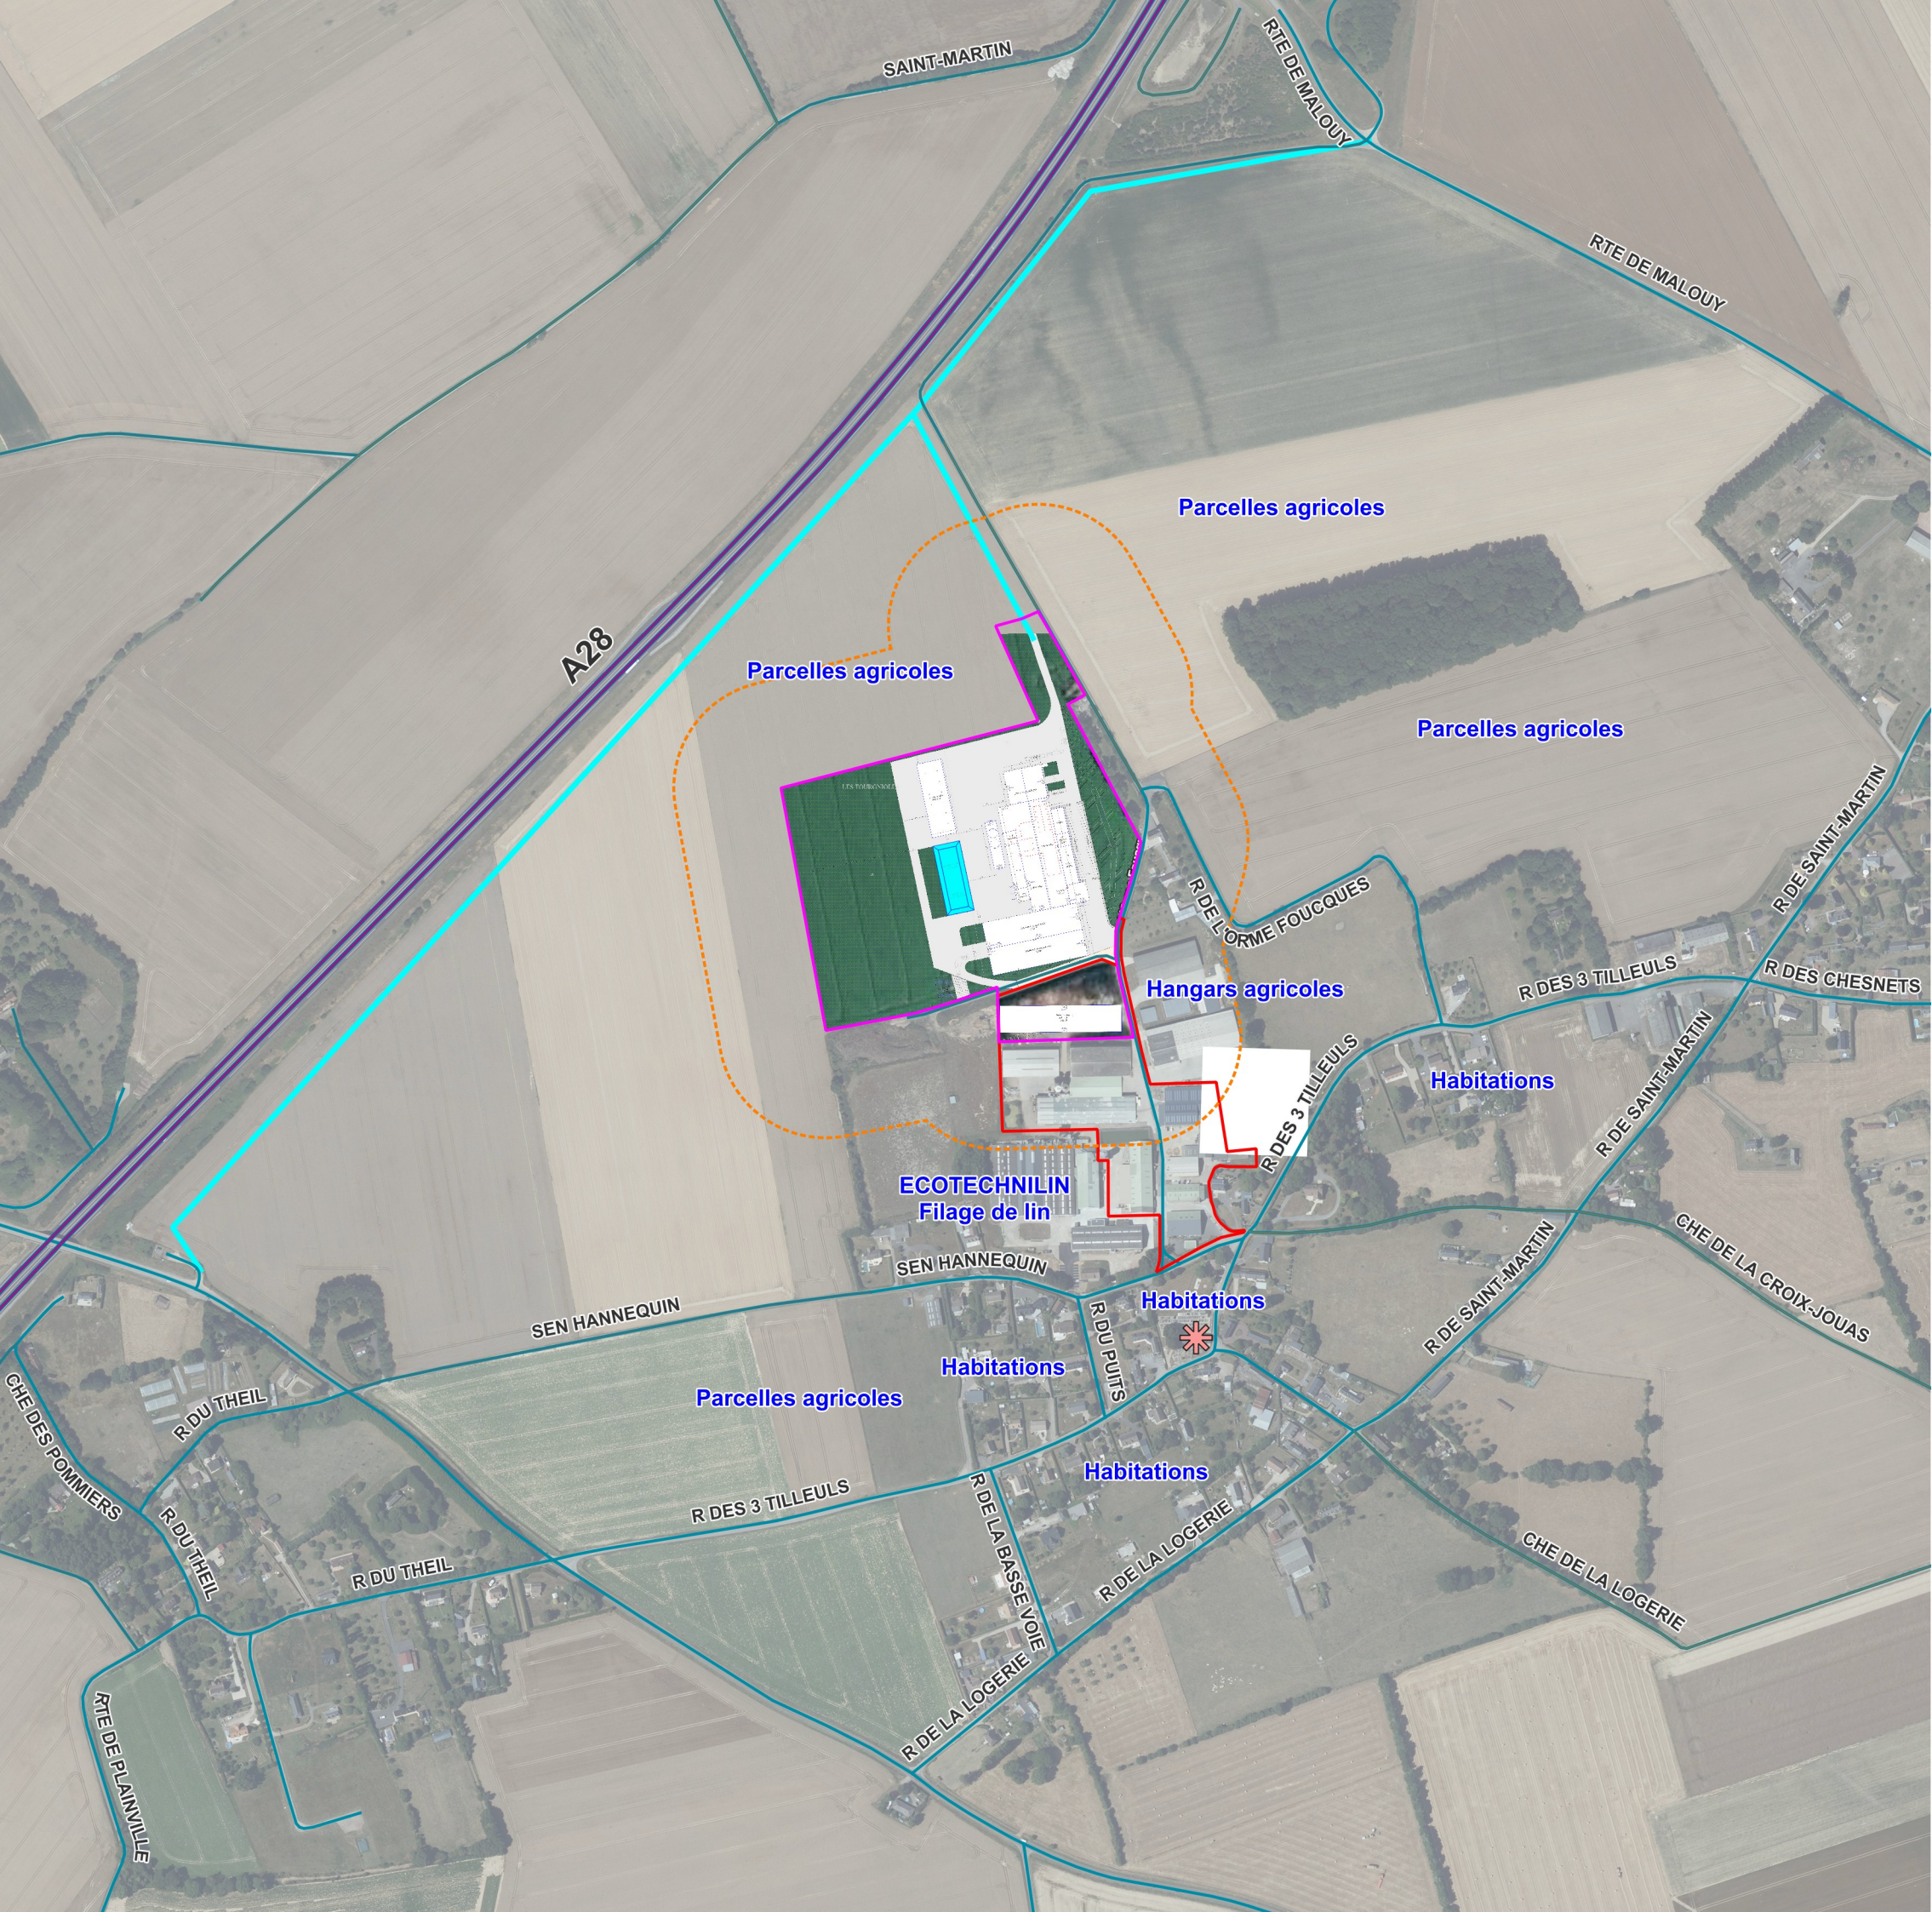

Légende :

-  Périimètre du projet
-  Périimètre de 100 m autour du projet
-  Site existant
-  Chemin
-  Route à 1 chaussée
-  Route empierrée
-  Type autoroutier
-  Eglise de Saint-Martin-du-Tilleul
-  Nouvelle route

