


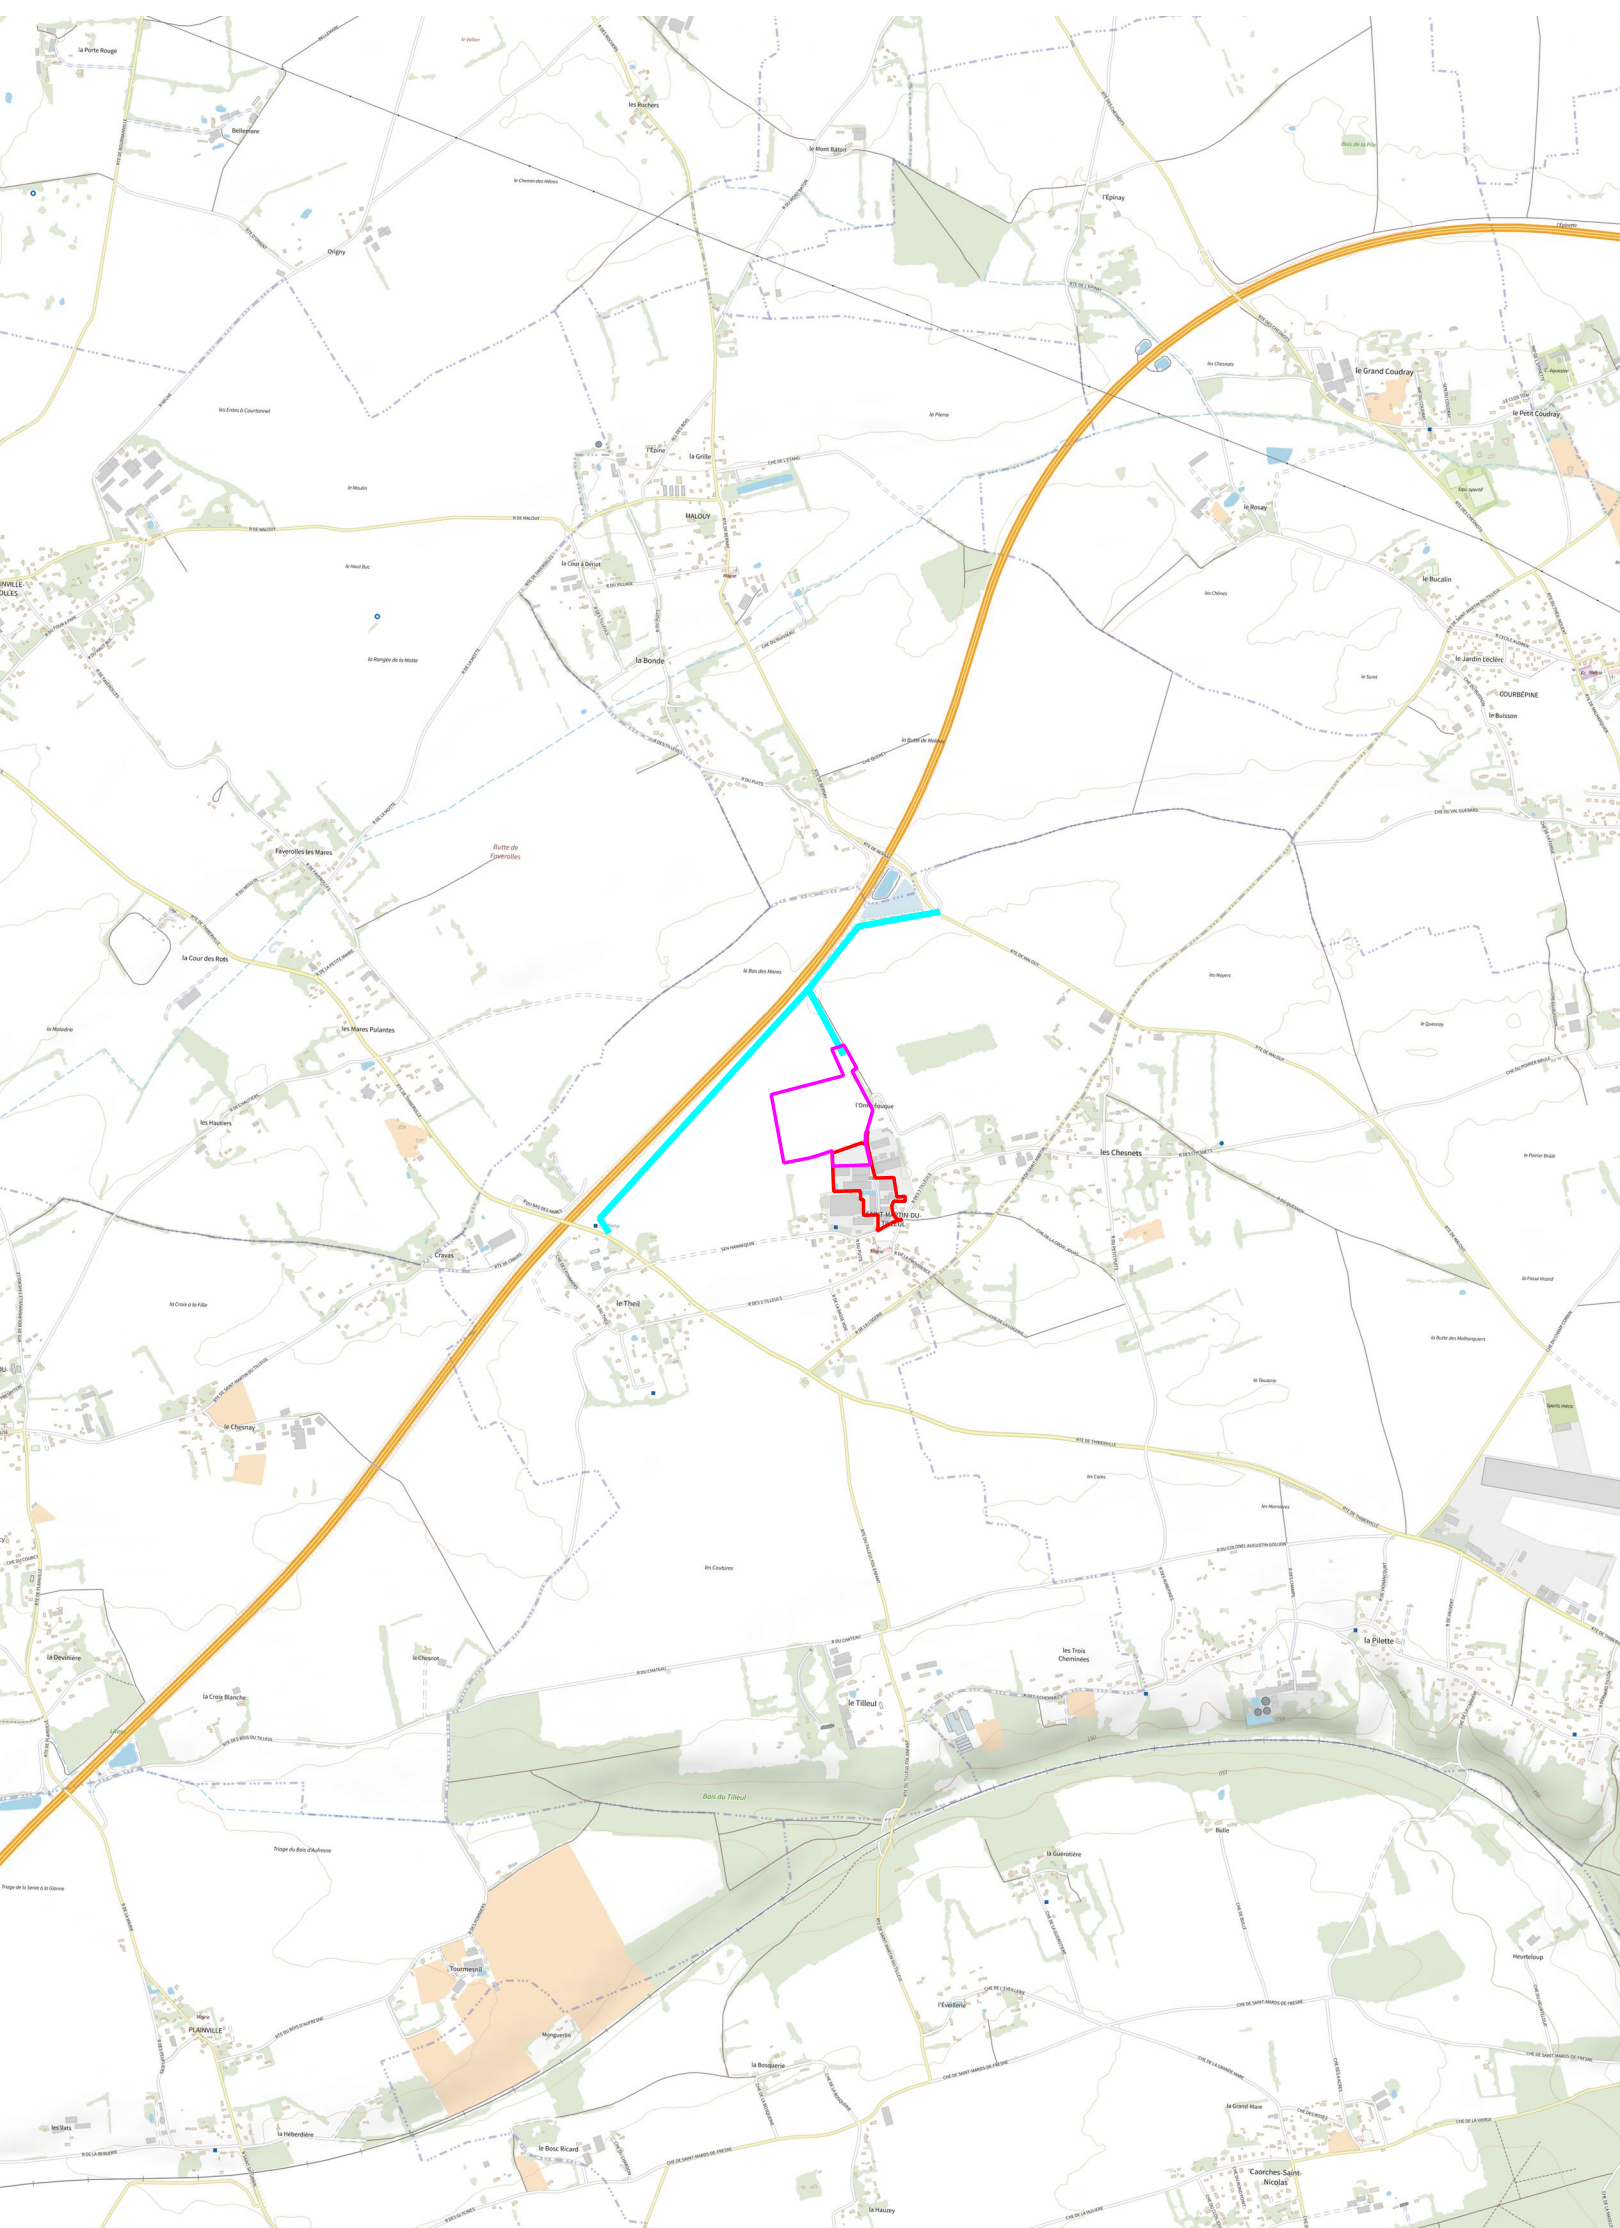

Département de l'Eure
Commune de Saint-Martin-du-Tilleul (27)

TEILLAGE DE SAINT-MARTIN

Dossier de demande d'examen au cas par cas pour l'extention de l'usine de teillage

Plan réglementaire

Système de coordonnées : 2154 - RGF93 Lambert 93

Date	Format	Phase / Modification	N° projet	DAO	Contrôle
06-08-26	A3	Plan de localisation	1625242	SBI	FTH

Légende :

- Site existant
- Périmètre du projet
- Nouvelle route

0 500 1 000 m
1:25 000

