


ANNEXE OBLIGATOIRE 3

PLANS DU PROJET

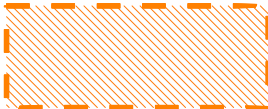

DEMOLITION

TOTAL

14 801 m²






SCI DU BOIS CLAIR
1512 Chemin du Dandarelet
83 460 Les Arcs-sur-Argens

CREATION D'UN BÂTIMENT COMMERCIAL
129 Chemin des Canniers - 83190 OLLIOULES

ATELIER 4+ MARSEILLE
84 rue Borde
13008 Marseille
marseille@la4p.fr 04.91.41.22.57



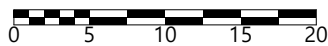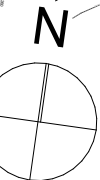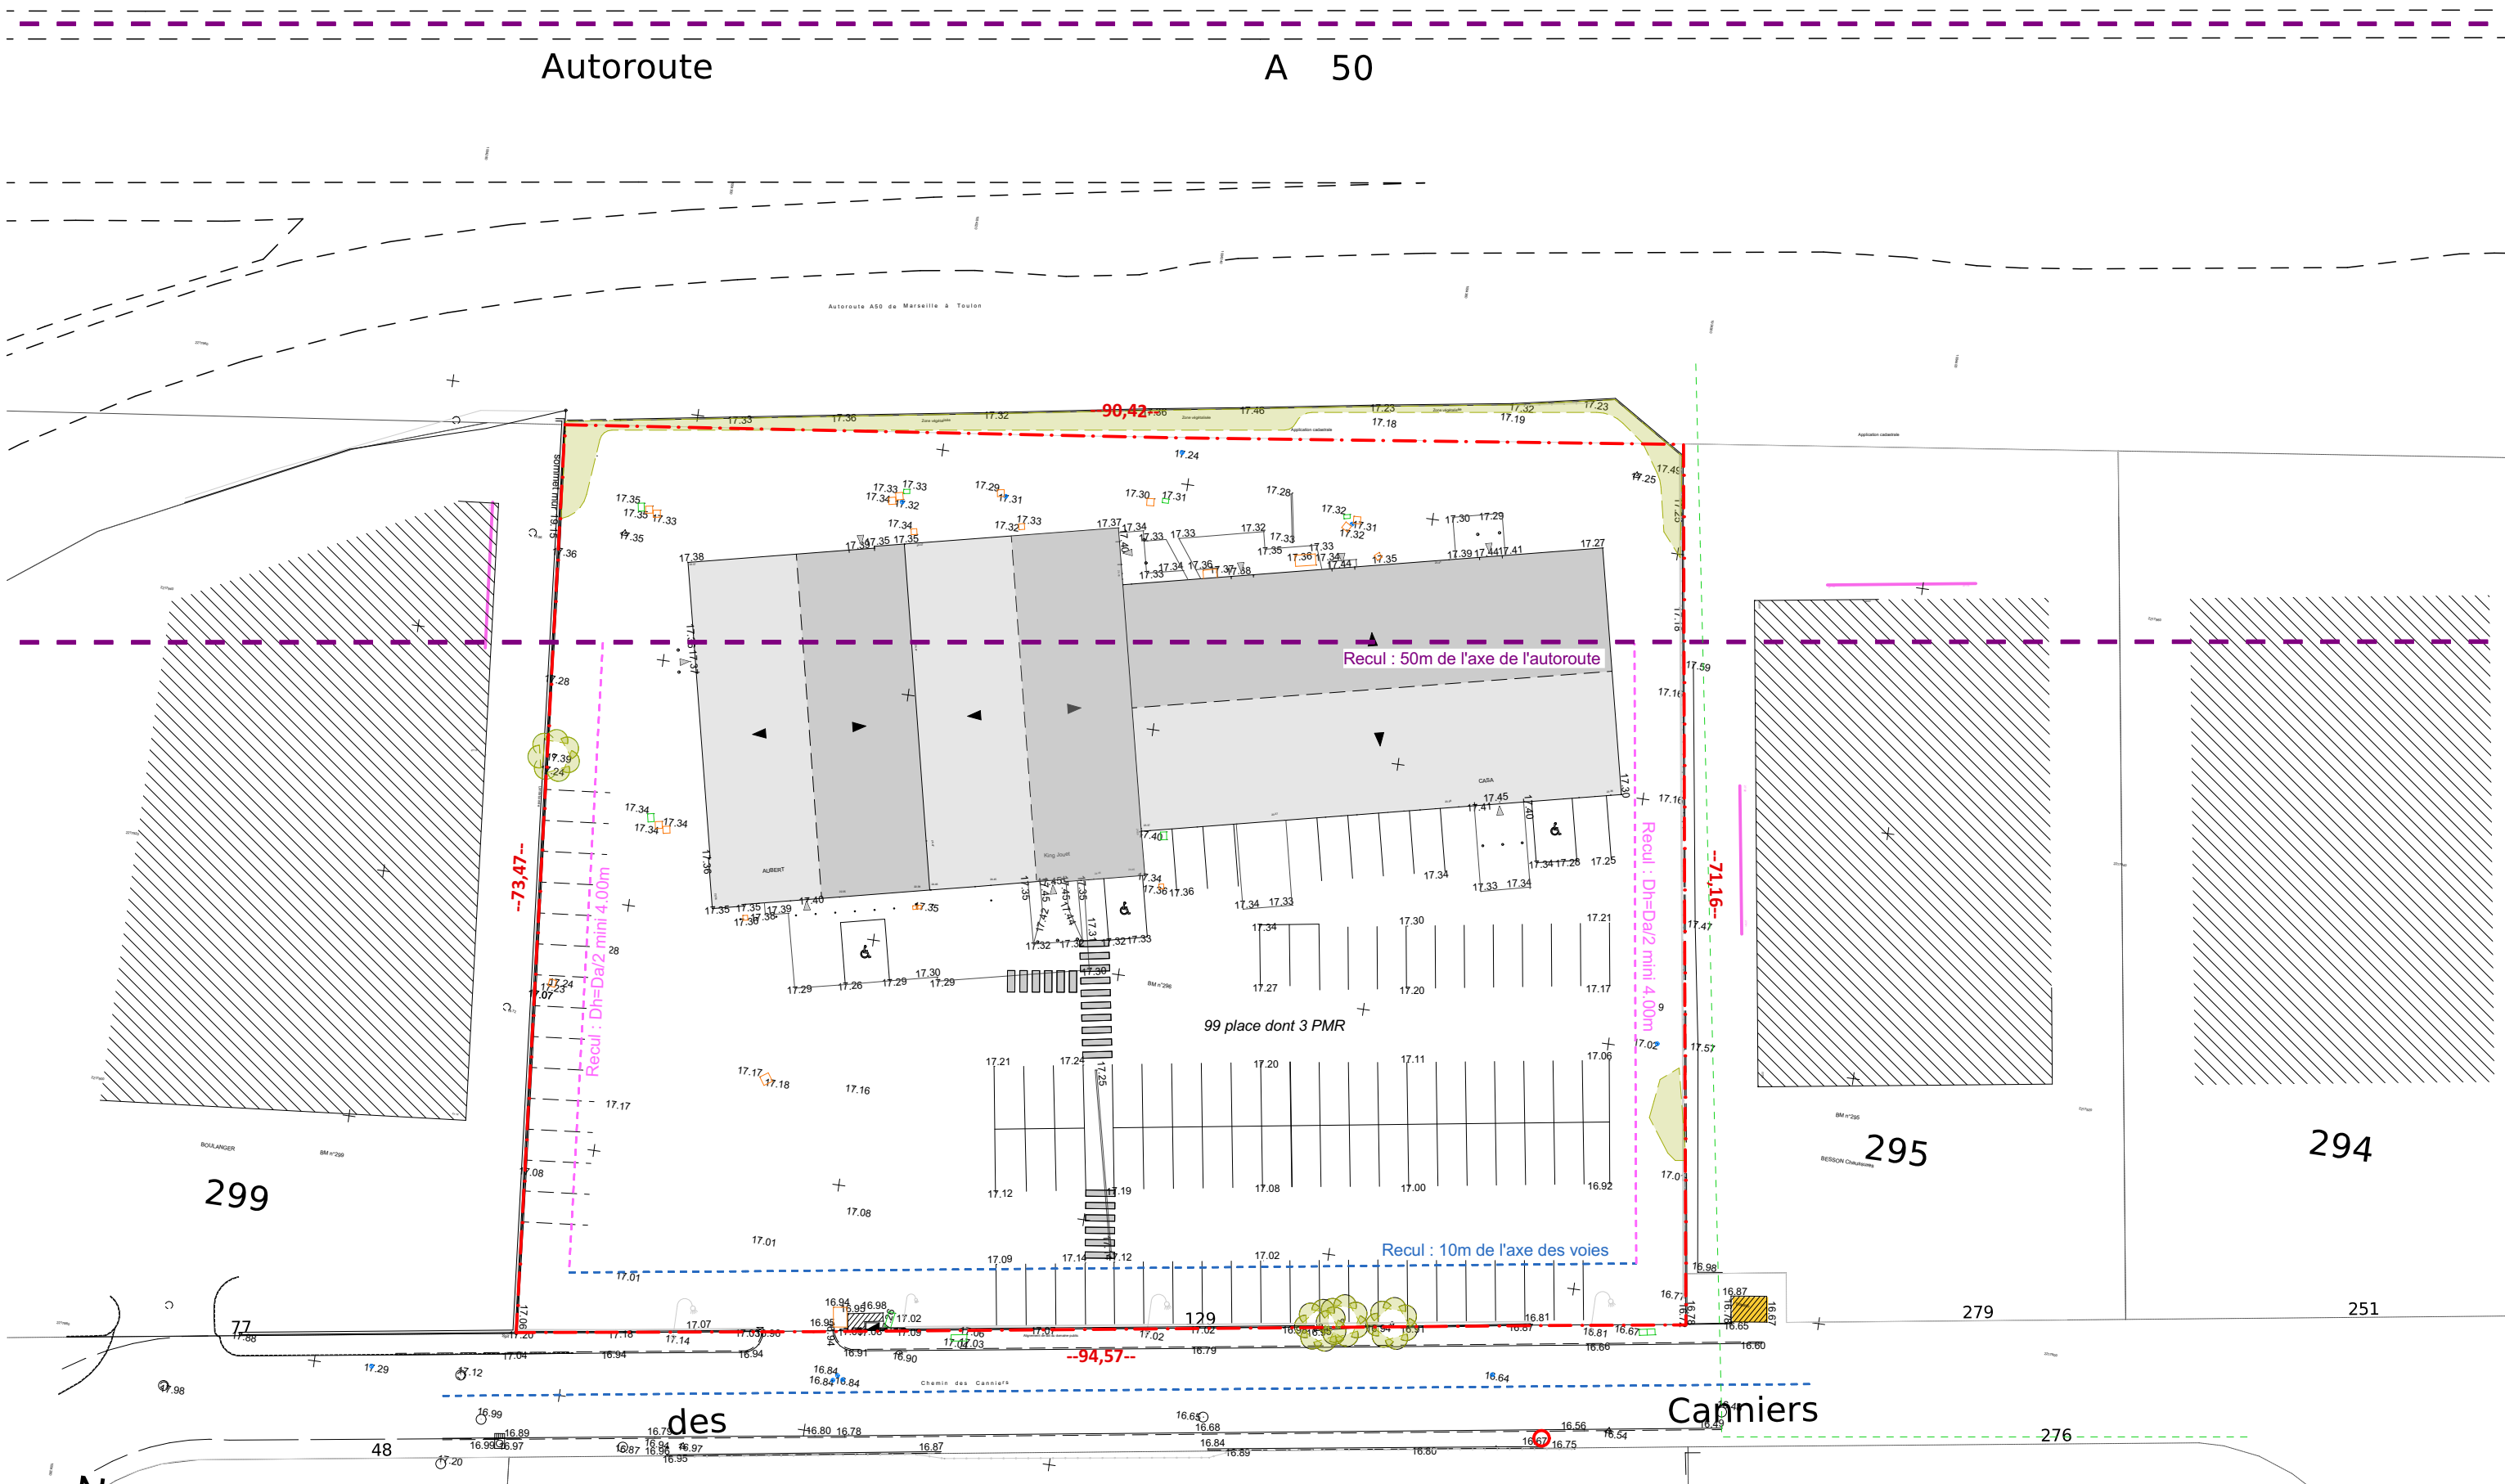


SCI DU BOIS CLAIR
1512 Chemin du Dandarelet
83 460 Les Arcs-sur-Argens

CREATION D'UN BÂTIMENT COMMERCIAL
129 Chemin des Canniers - 83190 OLLIOULES

ATELIER 4+ MARSEILLE
84 rue Borde
13008 Marseille
marseille@la4p.fr 04.91.41.22.57



Documents strictement destinés à l'instruction du permis de construire. Ils ne peuvent être ni reproduits, ni diffusés, ni communiqués ou utilisés pour l'exécution des travaux sans accord de leur auteur

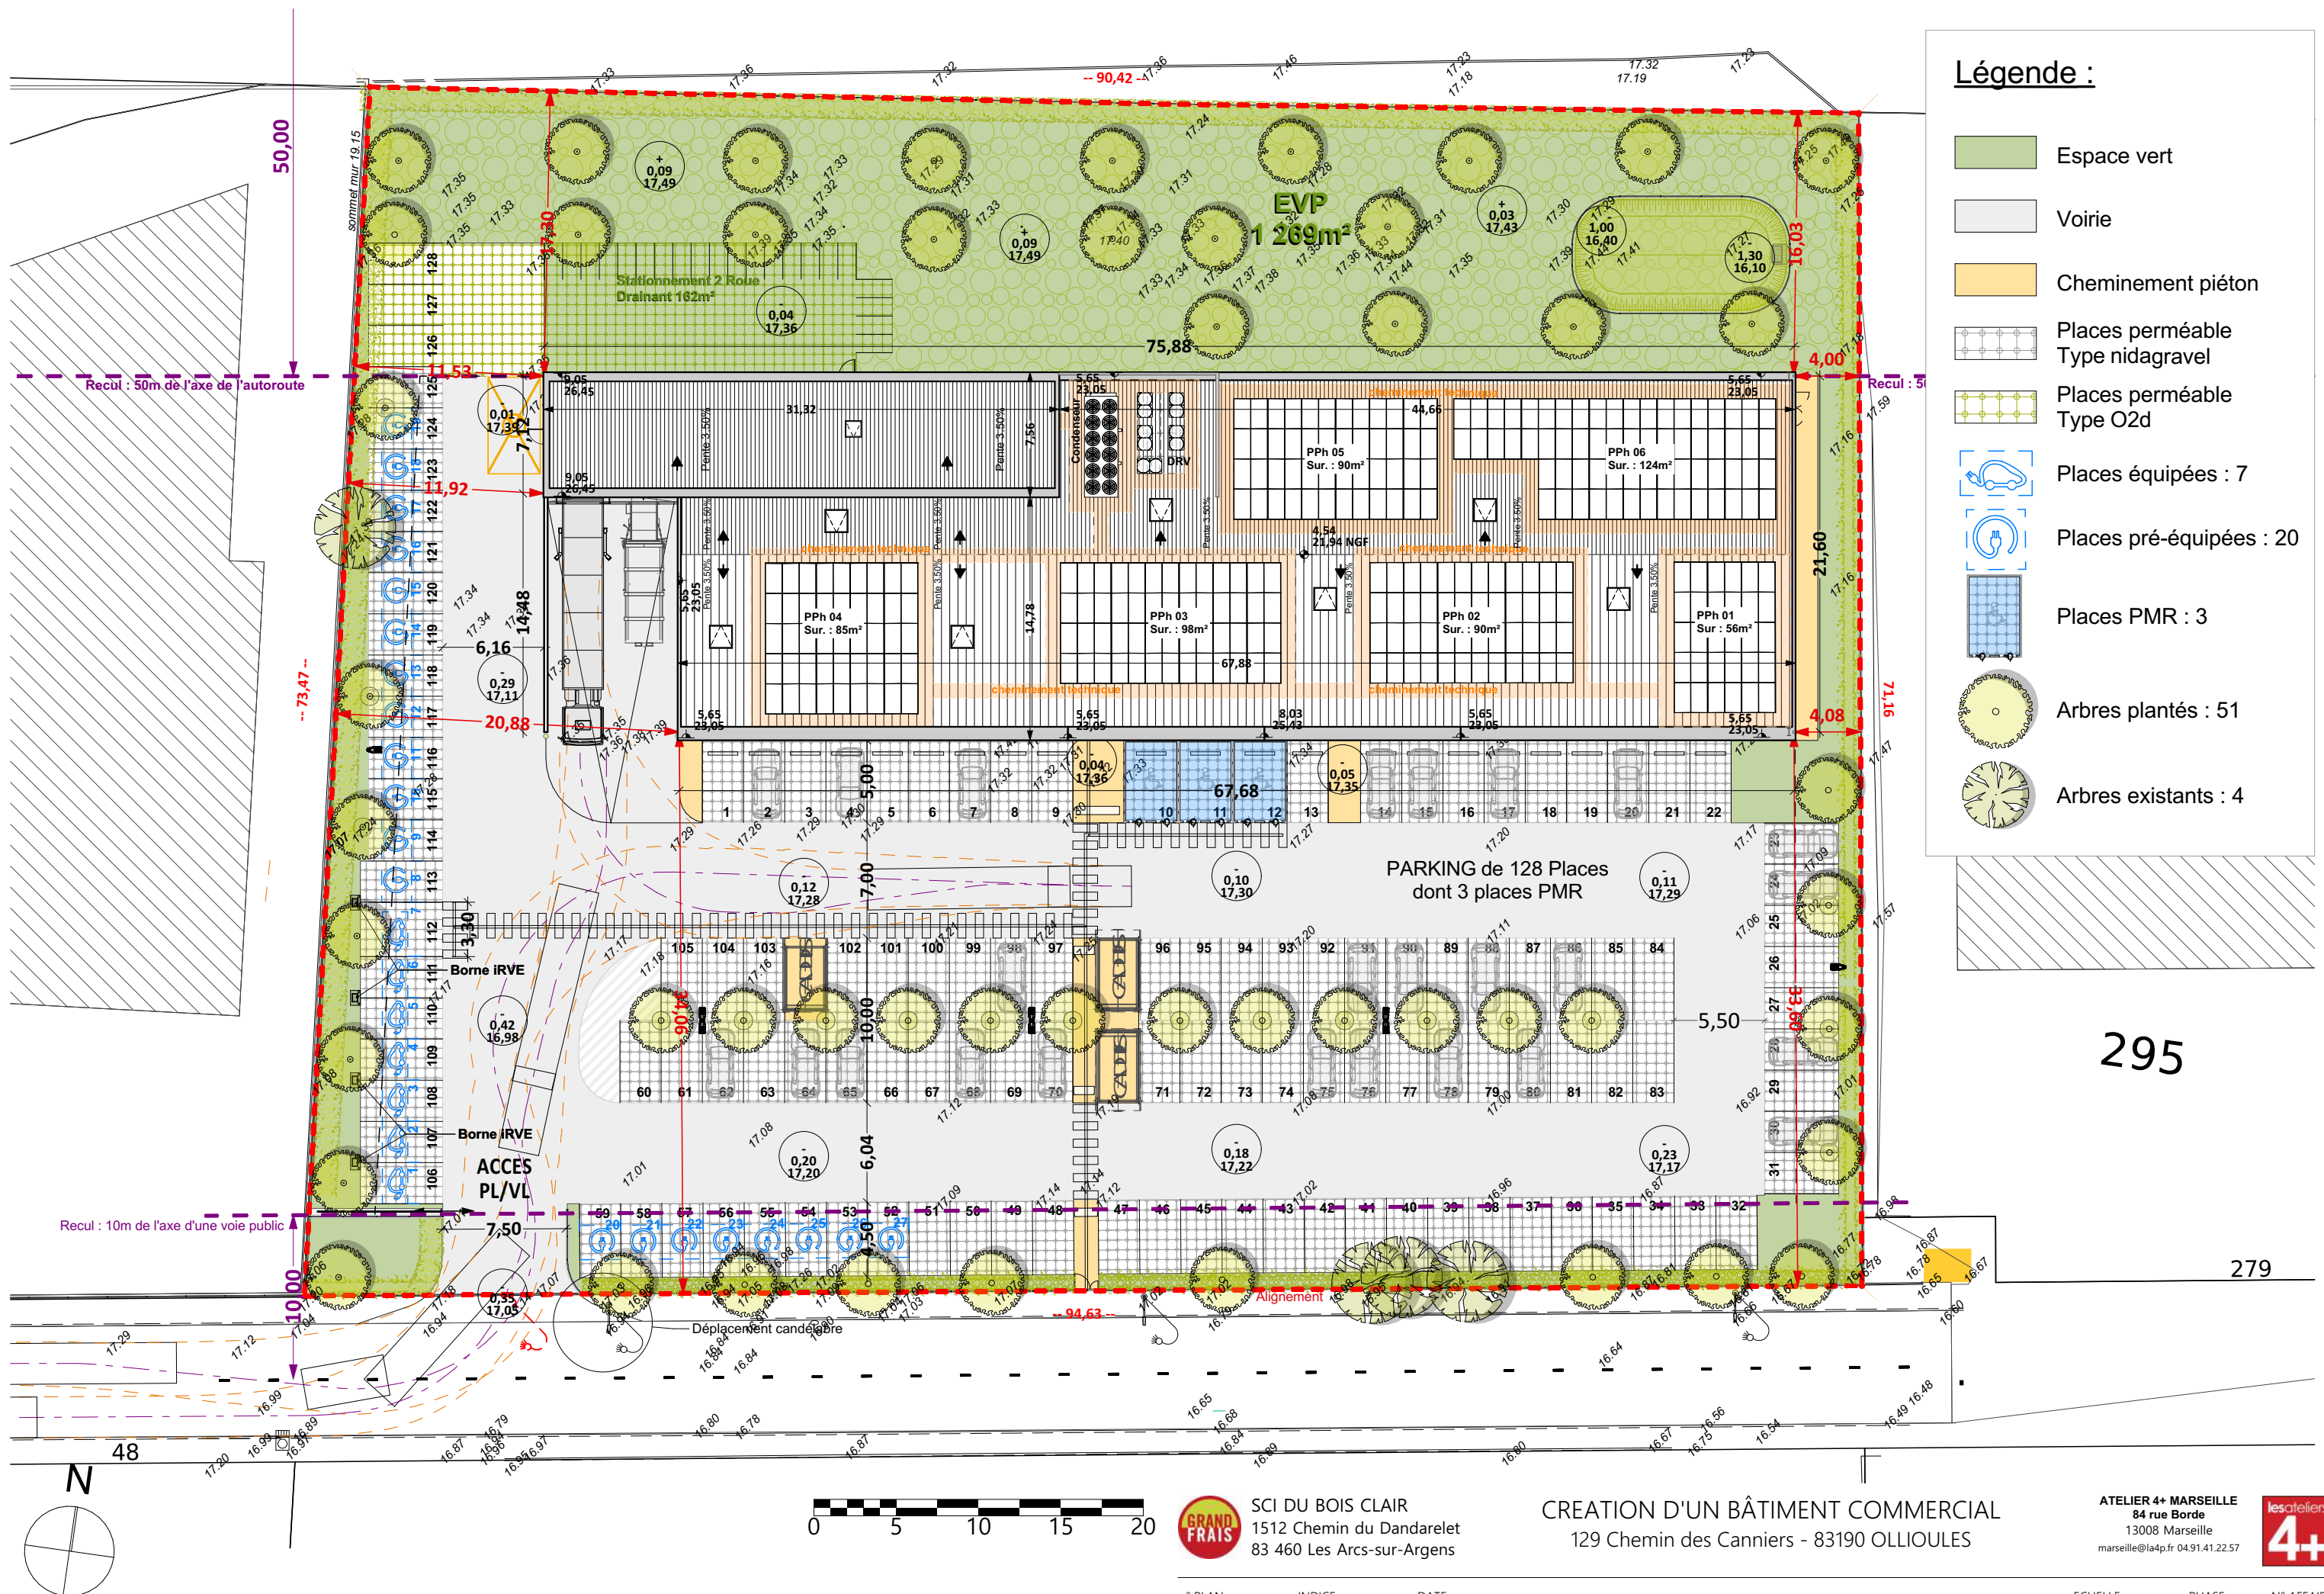

Légende :

- Espace vert
- Voirie
- Cheminement piéton
- Places perméable Type nidagravel
- Places perméable Type O2d
- Places équipées : 7
- Places pré-équipées : 20
- Places PMR : 3
- Arbres plantés : 51
- Arbres existants : 4

295

279




SCI DU BOIS CLAIR
1512 Chemin du Dandarelet
83 460 Les Arcs-sur-Argens

CREATION D'UN BÂTIMENT COMMERCIAL
129 Chemin des Canniers - 83190 OLLIOULES

ATELIER 4+ MARSEILLE
84 rue Borde
13008 Marseille
marseille@la4p.fr 04.91.41.22.57



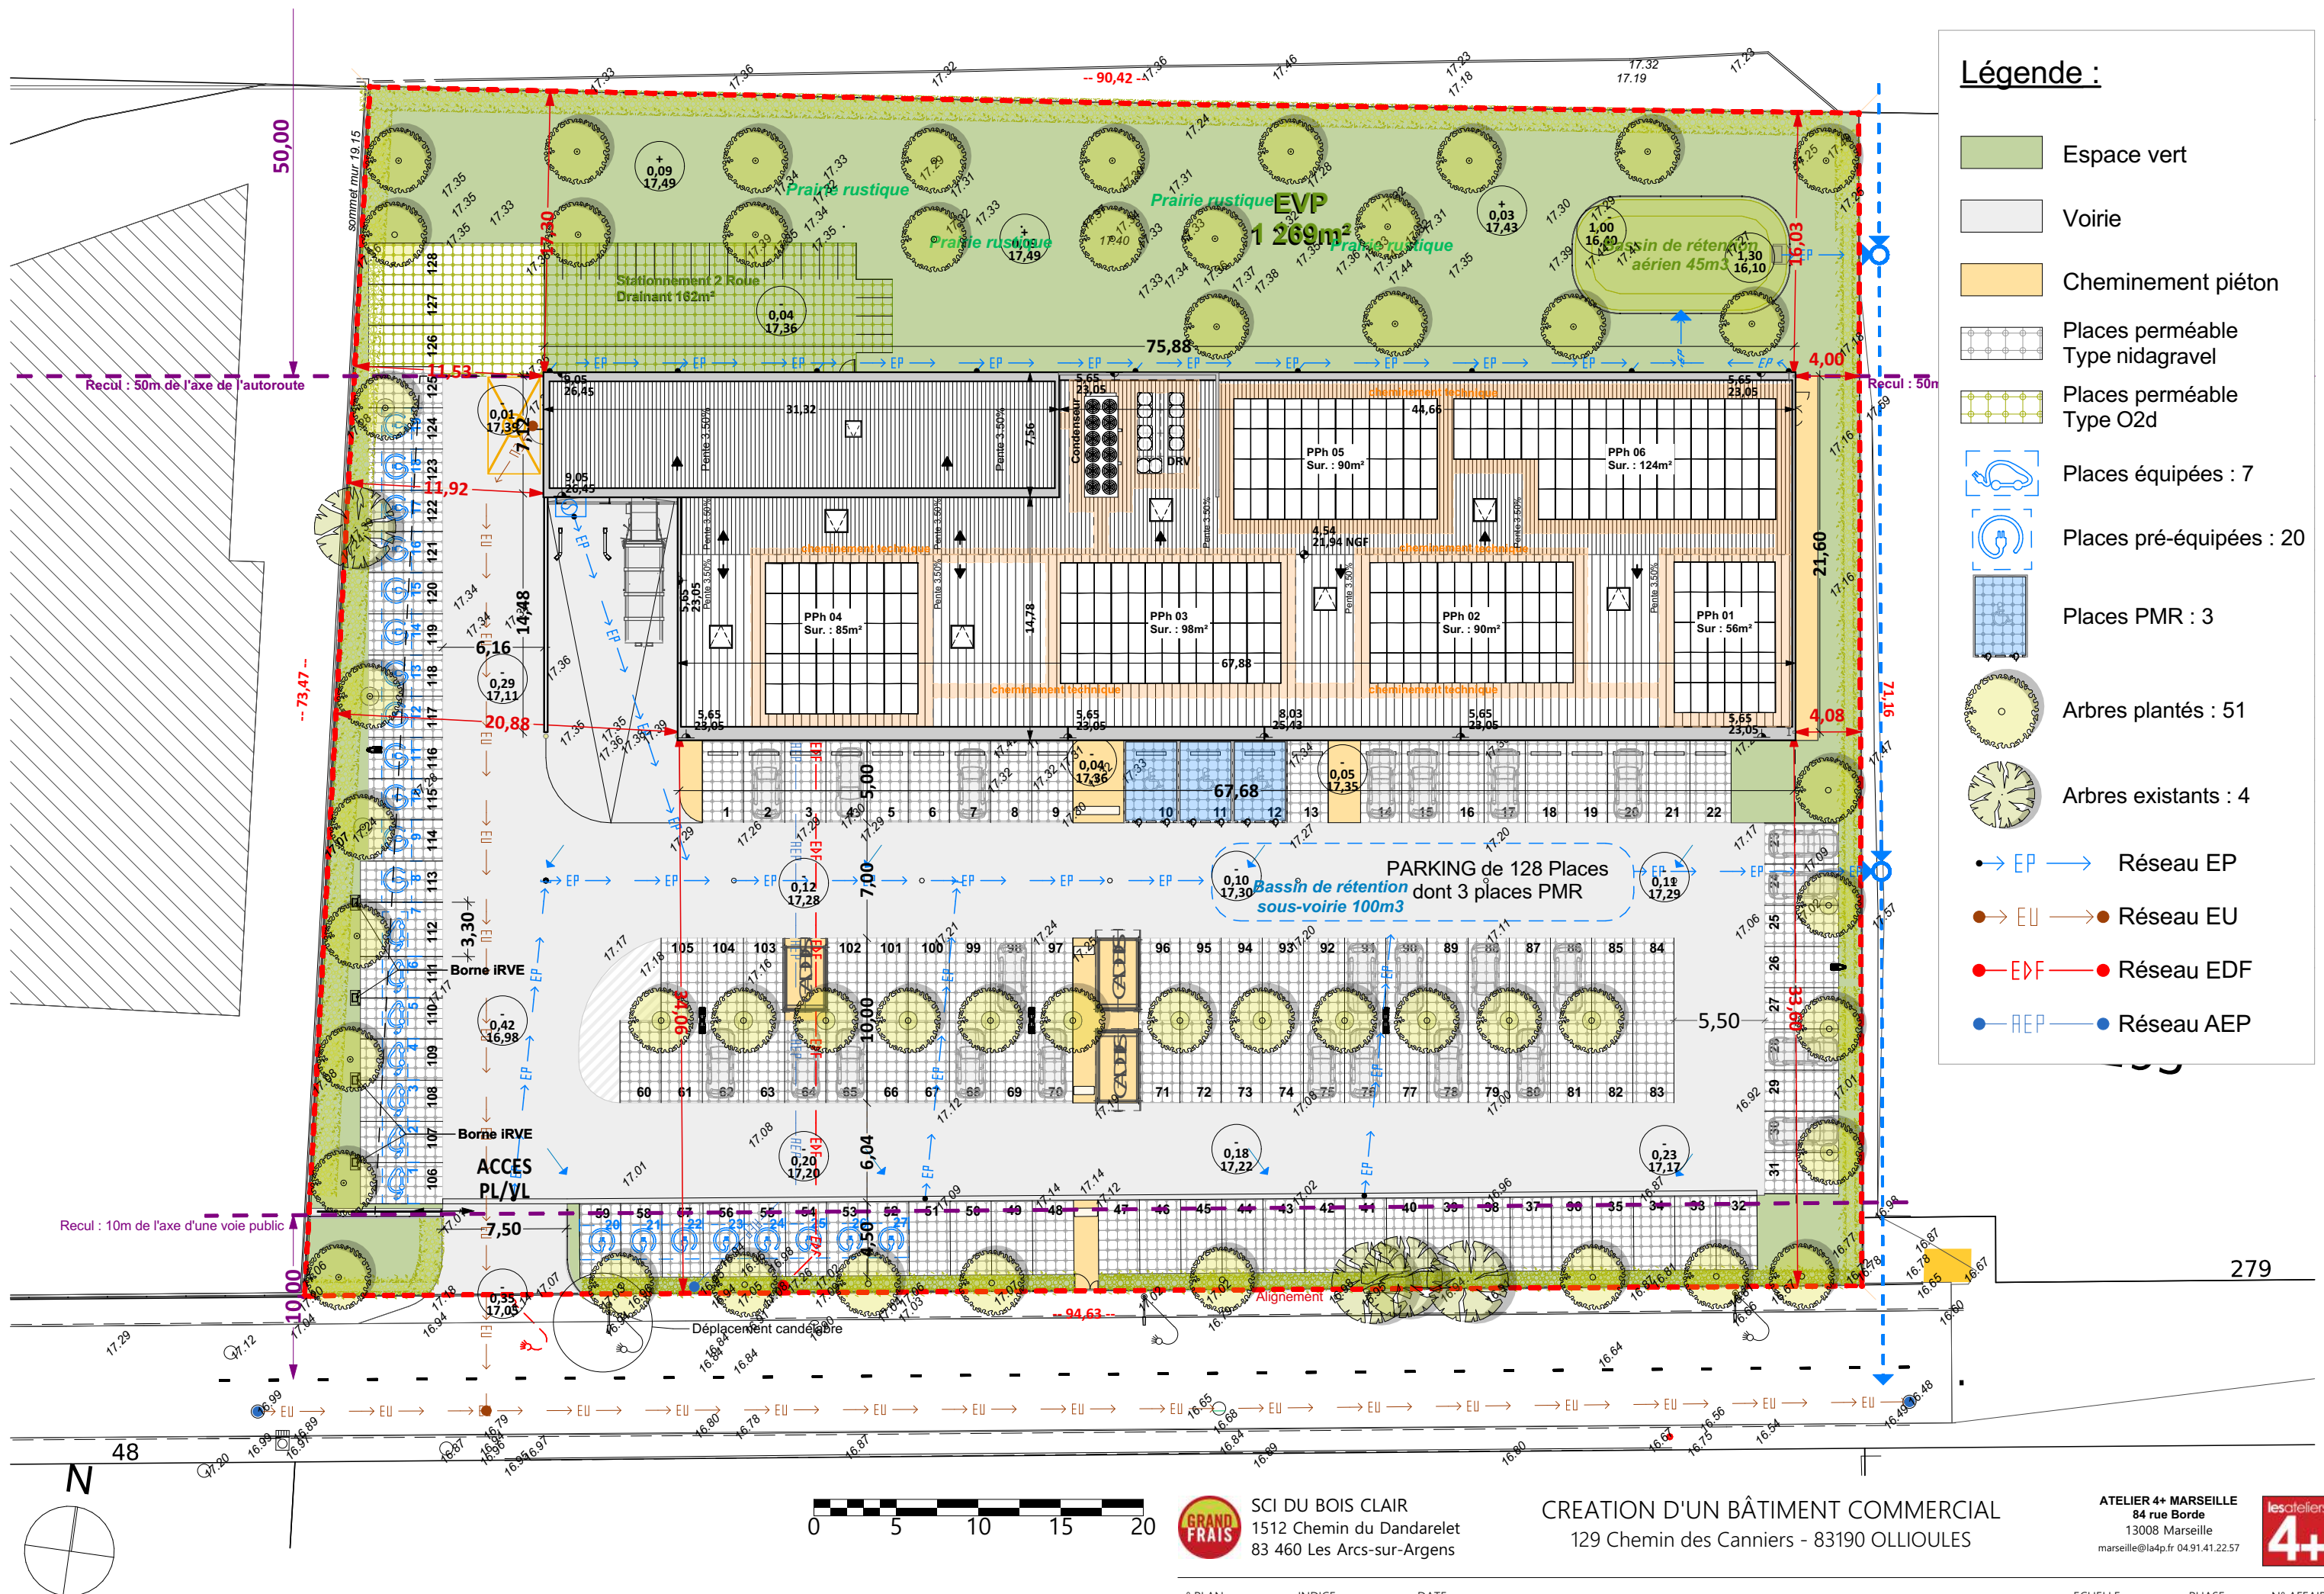

Légende :



- Espace vert
- Voirie
- Cheminement piéton
- Places perméable Type nidagravel
- Places perméable Type O2d
- Places équipées : 7
- Places pré-équipées : 20
- Places PMR : 3
- Arbres plantés : 51
- Arbres existants : 4
- Réseau EP
- Réseau EU
- Réseau EDF
- Réseau AEP



- Car** Caroubier
Ceratonia siliqua - 11u
- Ff** Frêne à fleurs
Fraxinus ornus - 13u
- Mic** Micocoulier de Provence
Celtis australis - 27u
- Arbres existants conservés
4u
- Romarín
Couvre-sol / haie basse
- Fétuque bleu
Graminée ornementale
- Thym commun
Couvre-sol rampant

PARKING, VOIRIES, CHEMINEMENT PIETON

- Revêtement perméable (type nidagravel)
- Revêtement perméable (type O2d)
- Revêtement perméable Place PMR (type O2d)
- Revêtement perméable (type O2d)

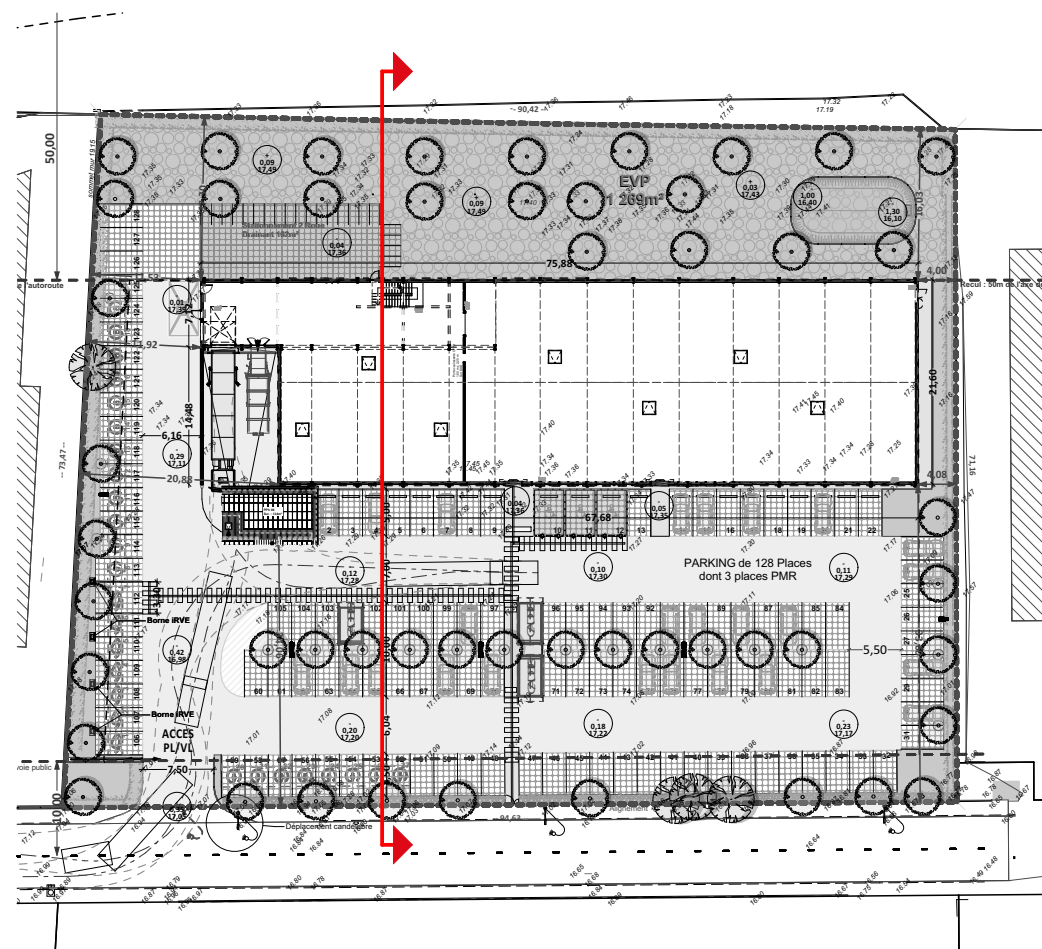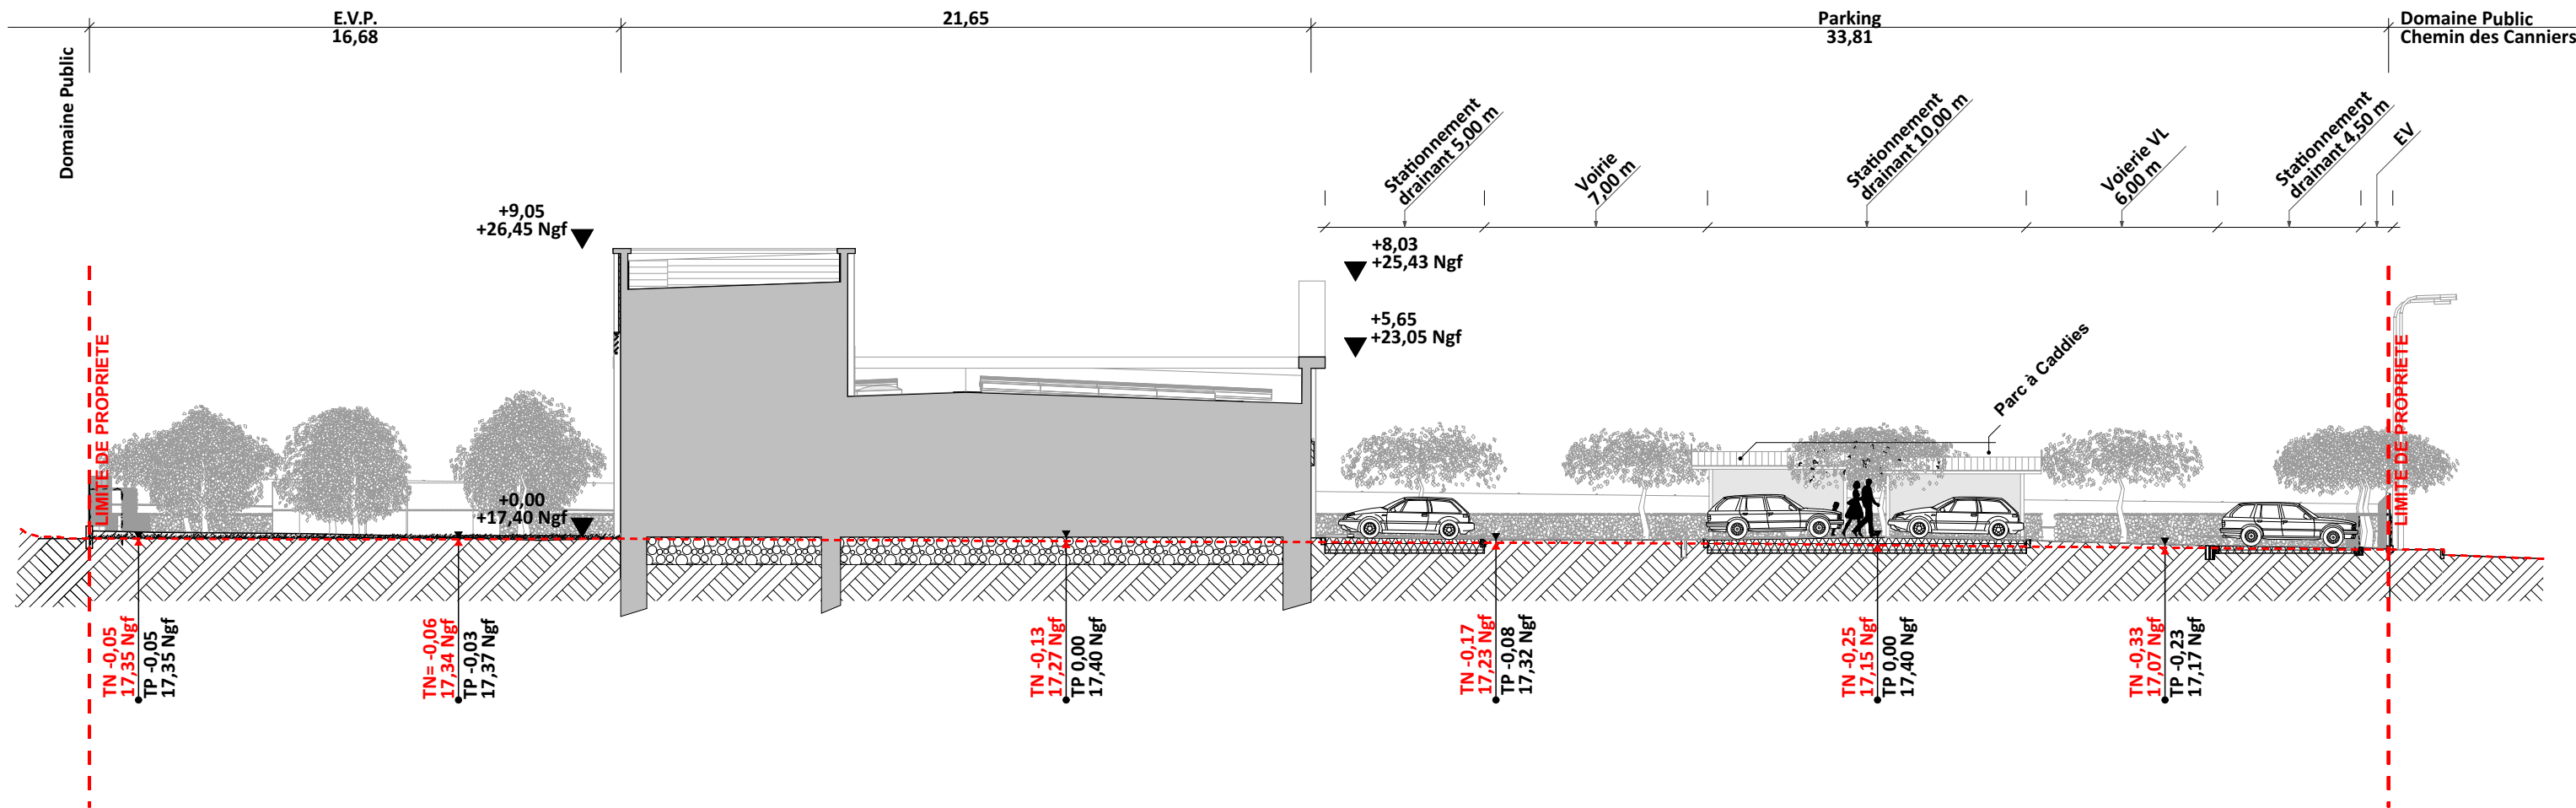

Documents strictement destinés à l'instruction du permis de construire. Ils ne peuvent être ni reproduits, ni diffusés, ni communiqués ou utilisés pour l'exécution des travaux sans accord de leur auteur



SCI DU BOIS CLAIR
1512 Chemin du Dandarelet
83 460 Les Arcs-sur-Argens

CREATION D'UN BÂTIMENT COMMERCIAL
129 Chemin des Canniers - 83190 OLLIOULES

ATELIER 4+ MARSEILLE
84 rue Borde
13008 Marseille
marseille@la4p.fr 04.91.41.22.57



n° PLAN
PC3

INDICE
D


DATE
28/07/2026

PLAN COUPE SUR TERRAIN


ECHELLE
1:200

PHASE
PC


N° AFFAIRE
78562

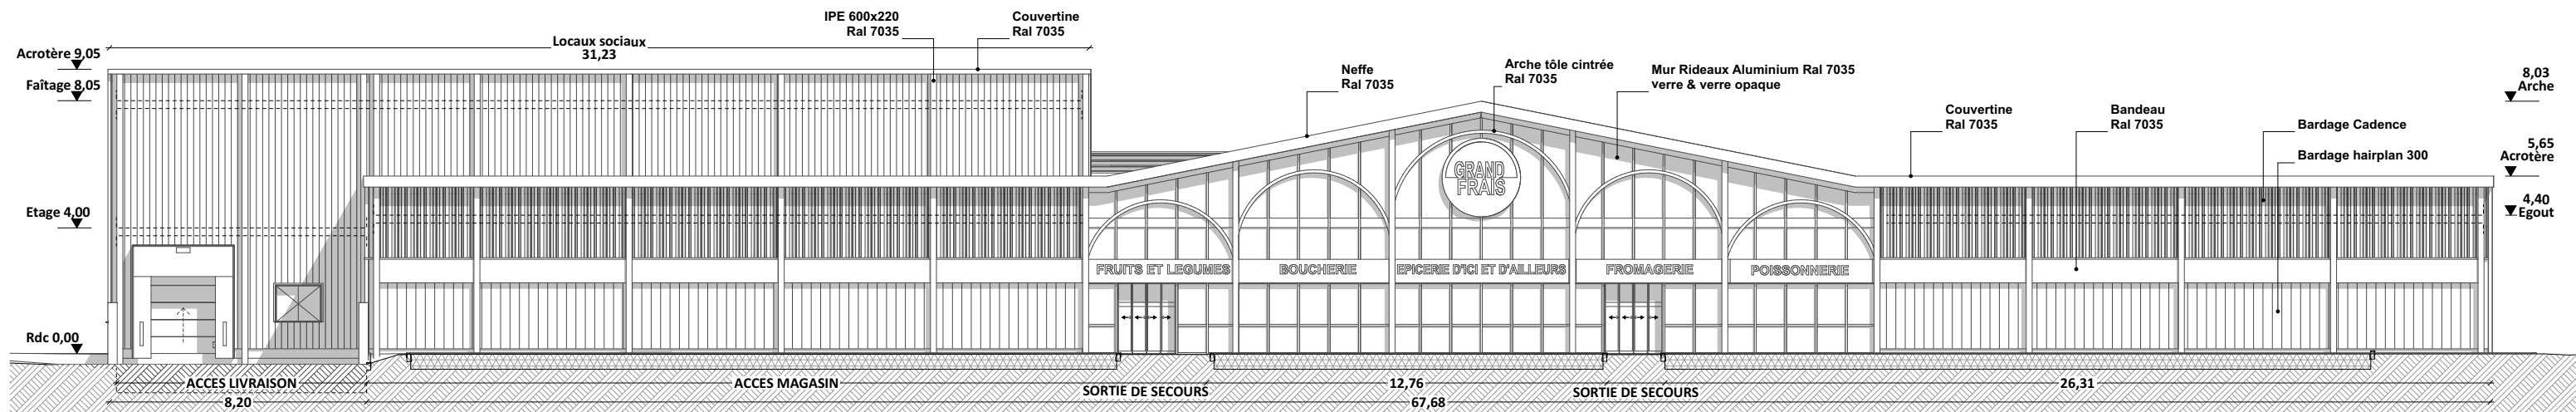


Façade SUD

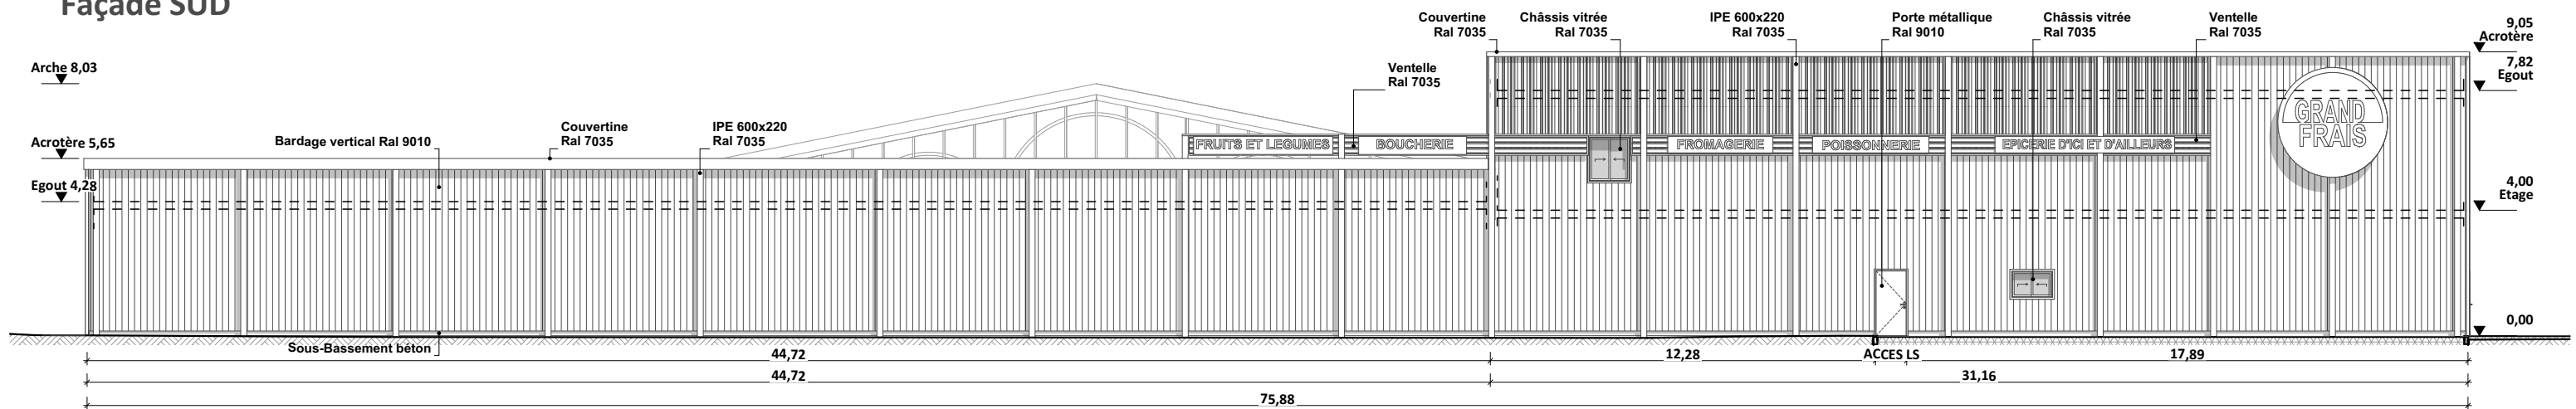


Façade NORD

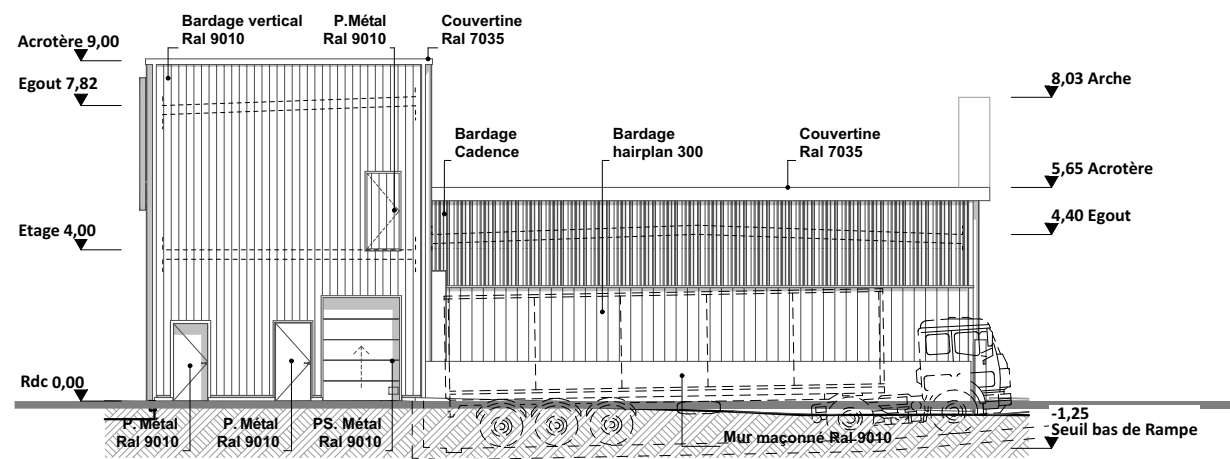

Façade OUEST

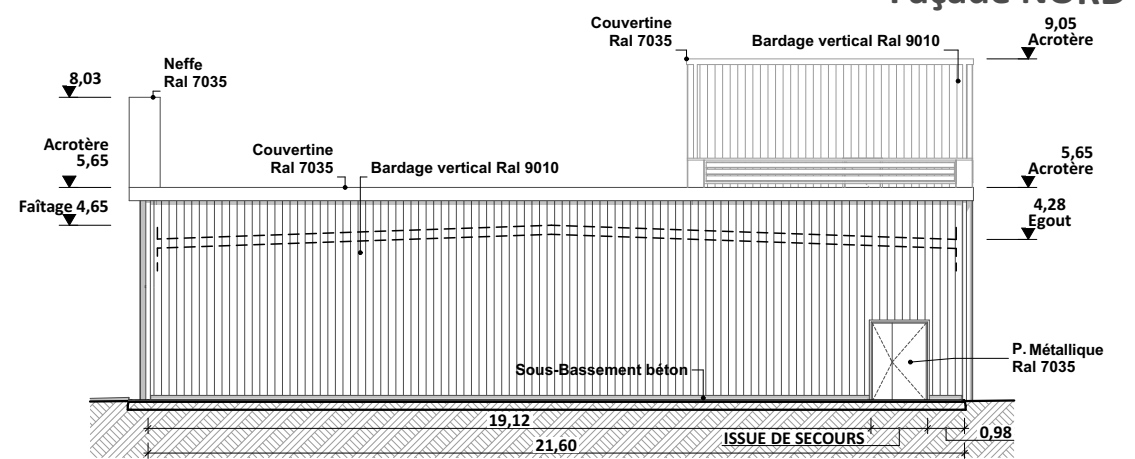

Façade EST

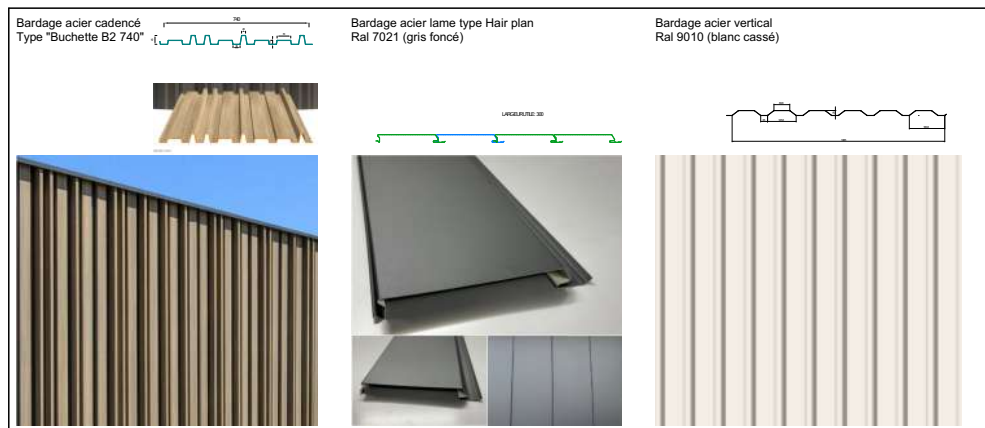

Documents strictement destinés à l'instruction du permis de construire. Ils ne peuvent être ni reproduits, ni diffusés, ni communiqués ou utilisés pour l'exécution des travaux sans accord de leur auteur



SCI DU BOIS CLAIR
1512 Chemin du Dandarelet
83 460 Les Arcs-sur-Argens

CREATION D'UN BÂTIMENT COMMERCIAL
129 Chemin des Canniers - 83190 OLLIOULES

ATELIER 4+ MARSEILLE
84 rue Borde
13008 Marseille
marseille@la4p.fr 04.91.41.22.57



n° PLAN
PC5a

INDICE
D


DATE
28/07/2026

PLANS DE FACADE

ECHELLE
1:200

PHASE
PC

N° AFFAIRE
78562

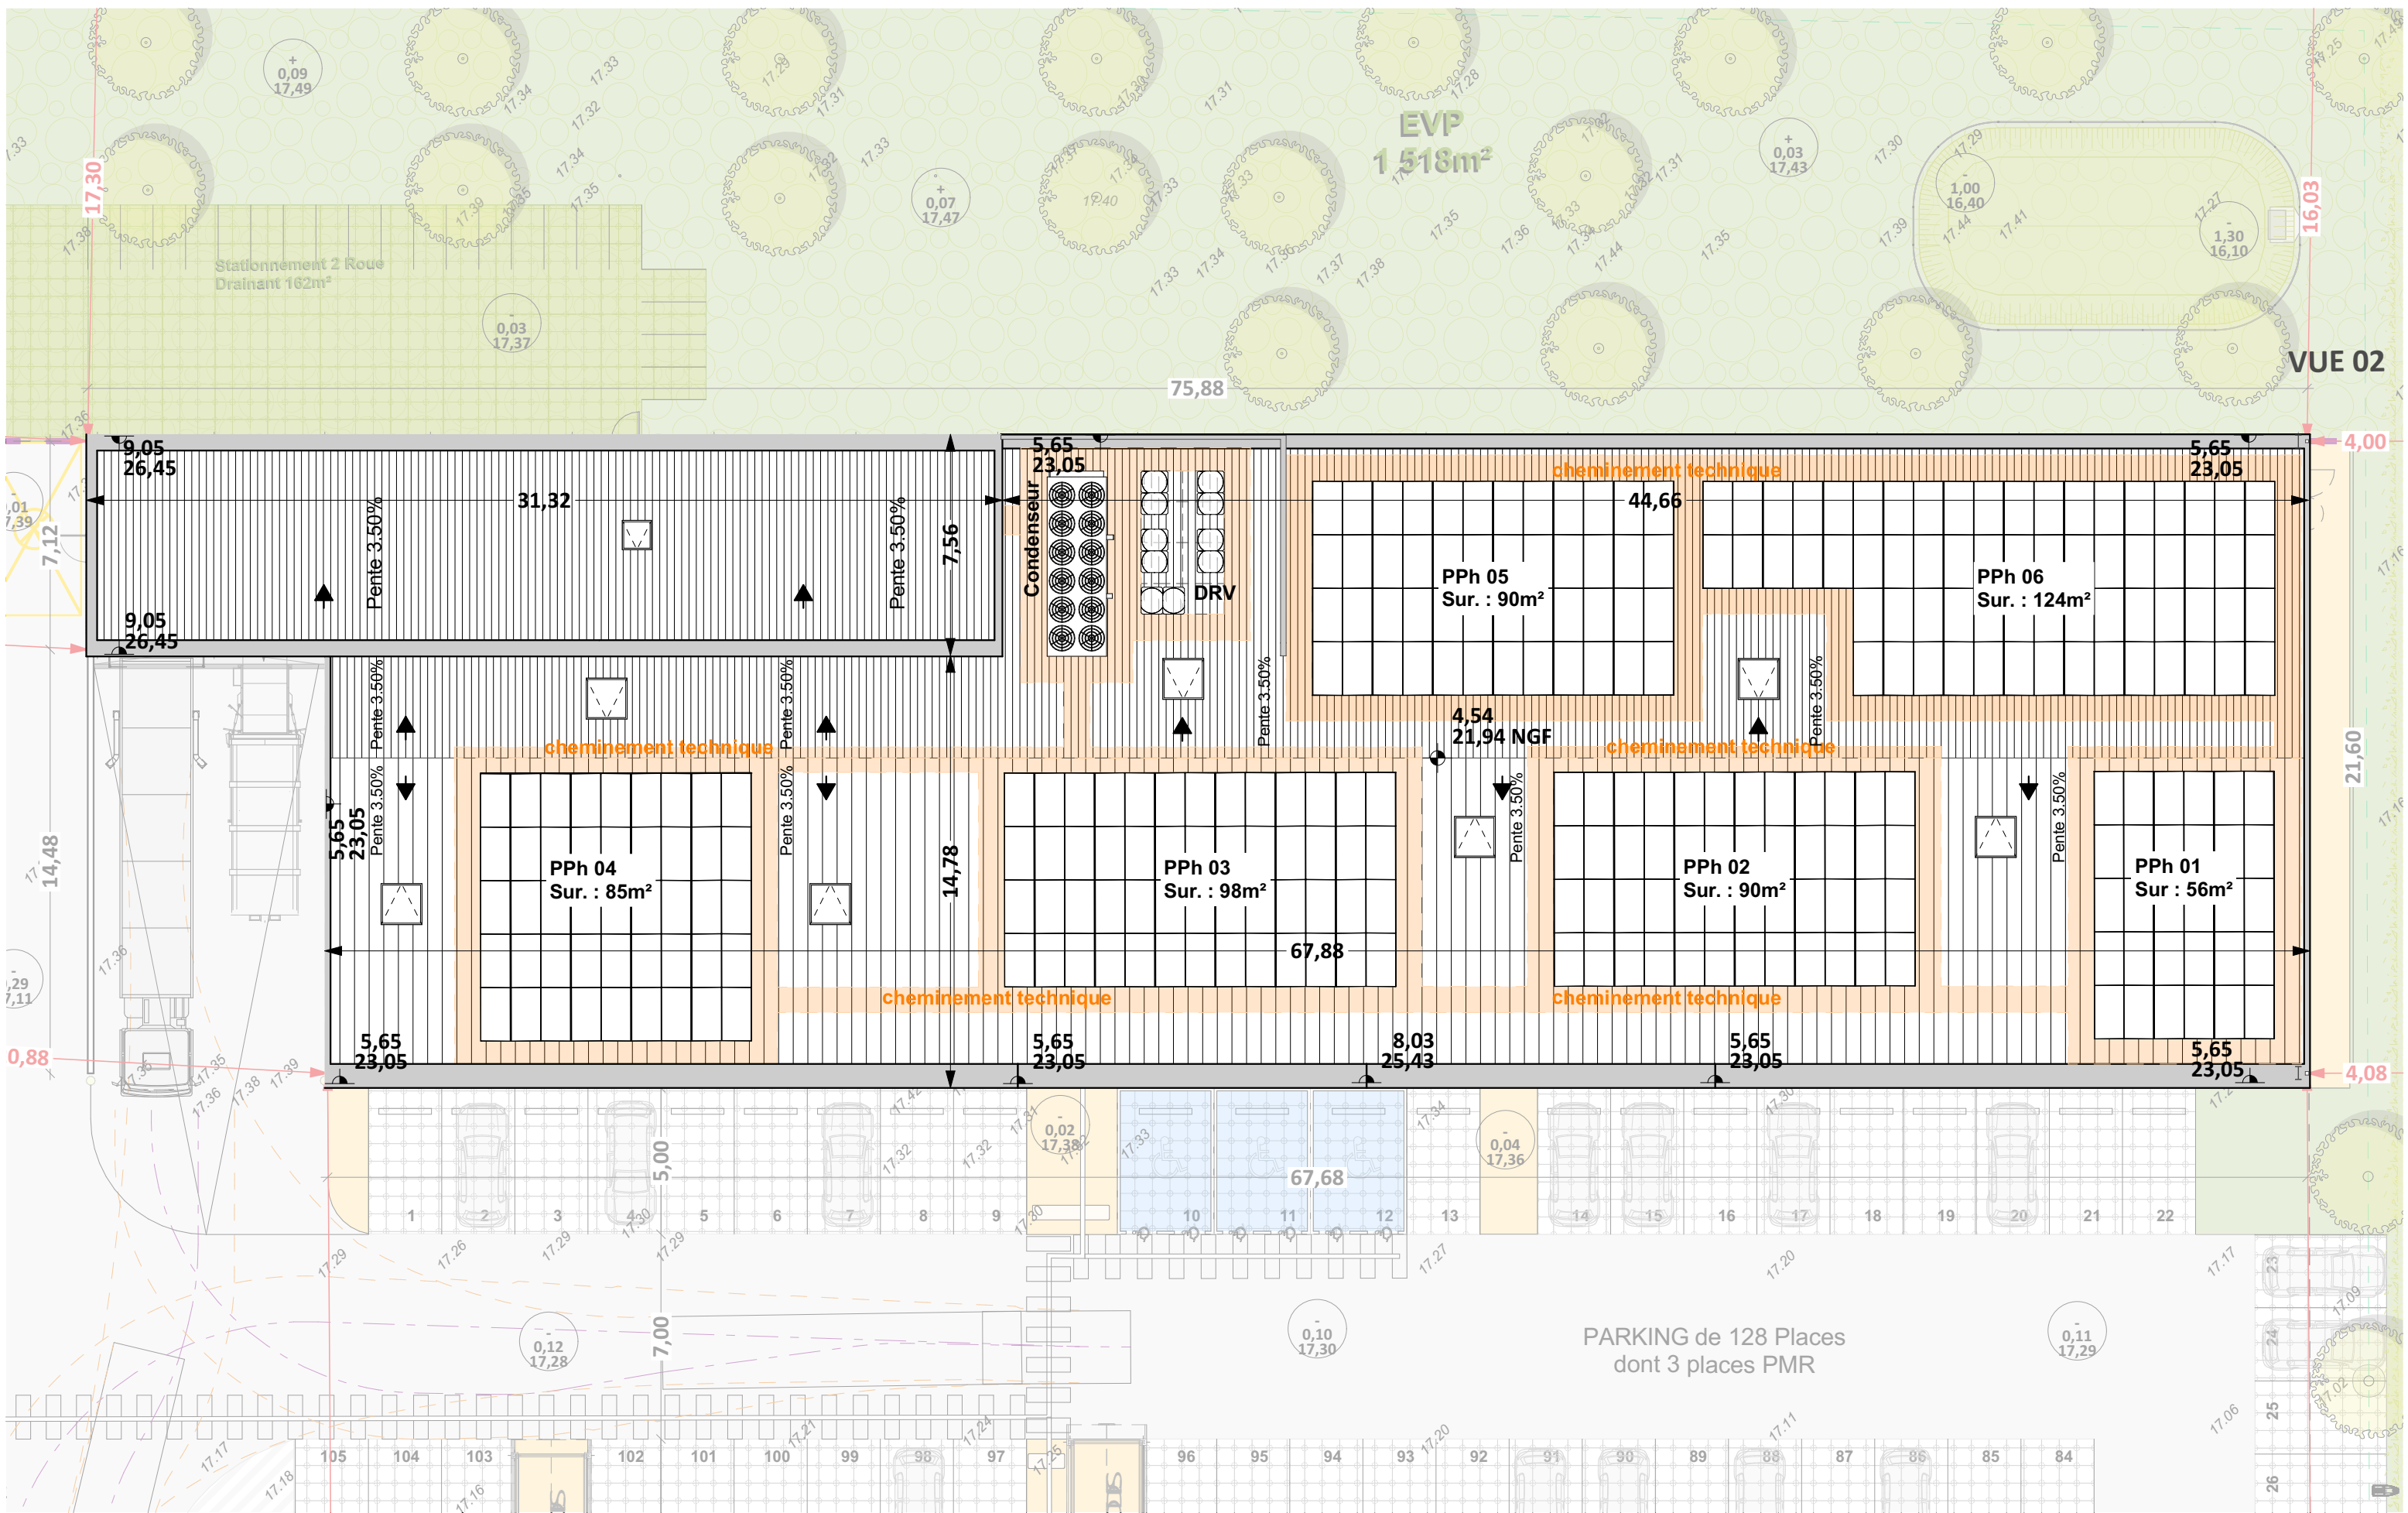



SCI DU BOIS CLAIR
1512 Chemin du Dandarelet
83 460 Les Arcs-sur-Argens

CREATION D'UN BÂTIMENT COMMERCIAL
129 Chemin des Canniers - 83190 OLLIOULES

ATELIER 4+ MARSEILLE
84 rue Borde
13008 Marseille
marseille@la4p.fr 04.91.41.22.57





SCI DU BOIS CLAIR
1512 Chemin du Dandarelet
83 460 Les Arcs-sur-Argens

CREATION D'UN BÂTIMENT COMMERCIAL
129 Chemin des Canniers - 83190 OLLIOULES

ATELIER 4+ MARSEILLE
84 rue Borde
13008 Marseille
marseille@la4p.fr 04.91.41.22.57

