

Ateliers techniques

Dépendance

Maison



maîtrise d'œuvre

Arpege Architecture

12 rue de la Velouterie
84000 Avignon
04 90 82 63 33
contact@arpegearchitecture.com

maîtrise d'ouvrage

Ville Le Pontet

13 rue de l'Hôtel de Ville
84130 Le Pontet



C.T.M. Le Pontet

Avenue Charles de Gaulle
84130 Le Pontet

Construction ateliers techniques &
pôle administratif


Numéro d'affaire
2025-25

titre
Plan de masse


échelle(s) :

numéro | indice
PC.27.A1-

Date
29/04/2026

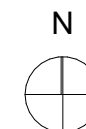

PC8

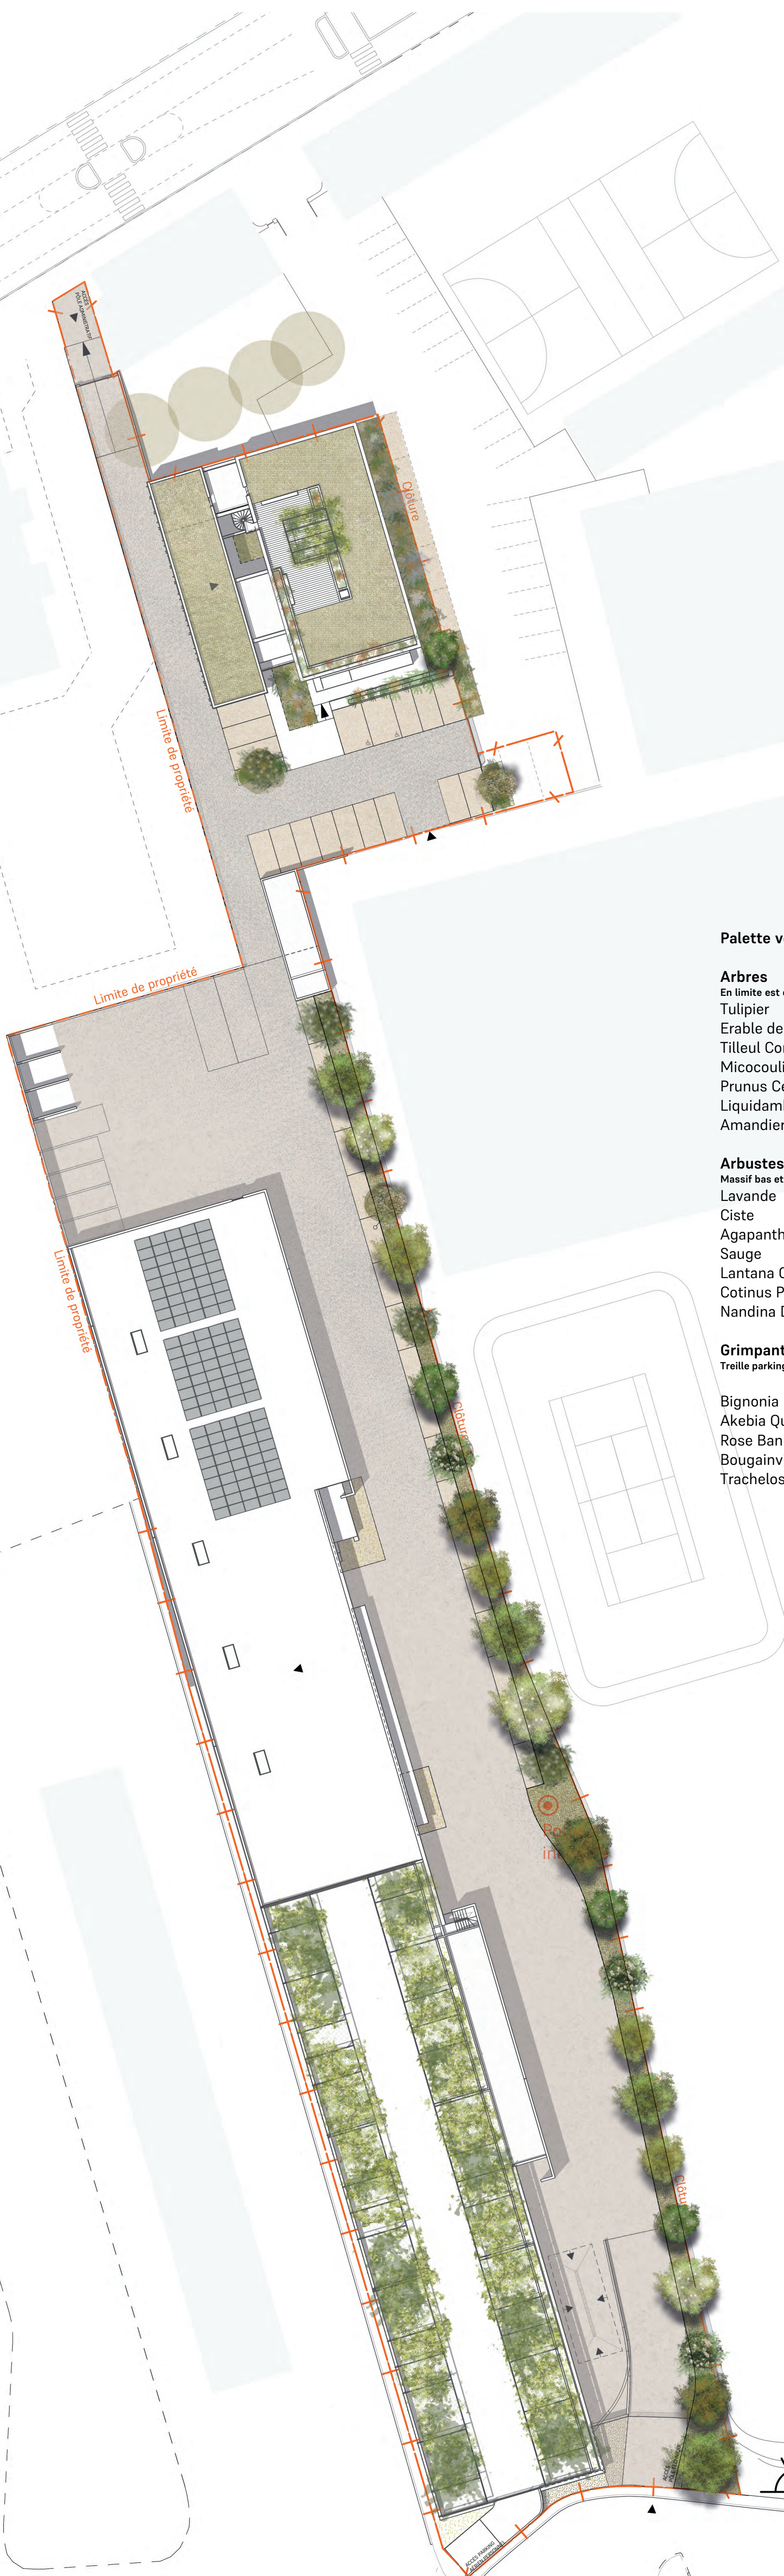

Palette végétale

- Arbres**
En limite est et devant l'administration
Tulipier
Erable de Montpellier
Tilleul Cordata
Micocoulier
Prunus Cerasifera
Liquidambar
Amandier

- Arbustes**
Massif bas et jardinières
Lavande
Ciste
Agapanthe Queen Mum
Sauge
Lantana Camara
Cotinus Pourpre
Nandina Domestica

- Grimpants**
Treille parking / rooftop / limite est
Bignonia Capreolata
Akebia Quinata
Rose Banksiae
Bougainvillier
Trachelospermum Jasminoides



maîtrise d'œuvre
Arpege Architecture
12 rue de la Velouterie
84000 Avignon
04 90 82 63 33
contact@arpegearchitecture.com

maîtrise d'ouvrage
Ville Le Pontet
13 rue de l'Hôtel de Ville
84130 Le Pontet



C.T.M. Le Pontet
Avenue Charles de Gaulle
84130 Le Pontet

Construction ateliers techniques &
pôle administratif


Numéro d'affaire
2025-25

titre
Plan de masse paysagère


échelle(s) : 1:400, 1:1

numéro | indice
PC.2-


Date
22/07/2026

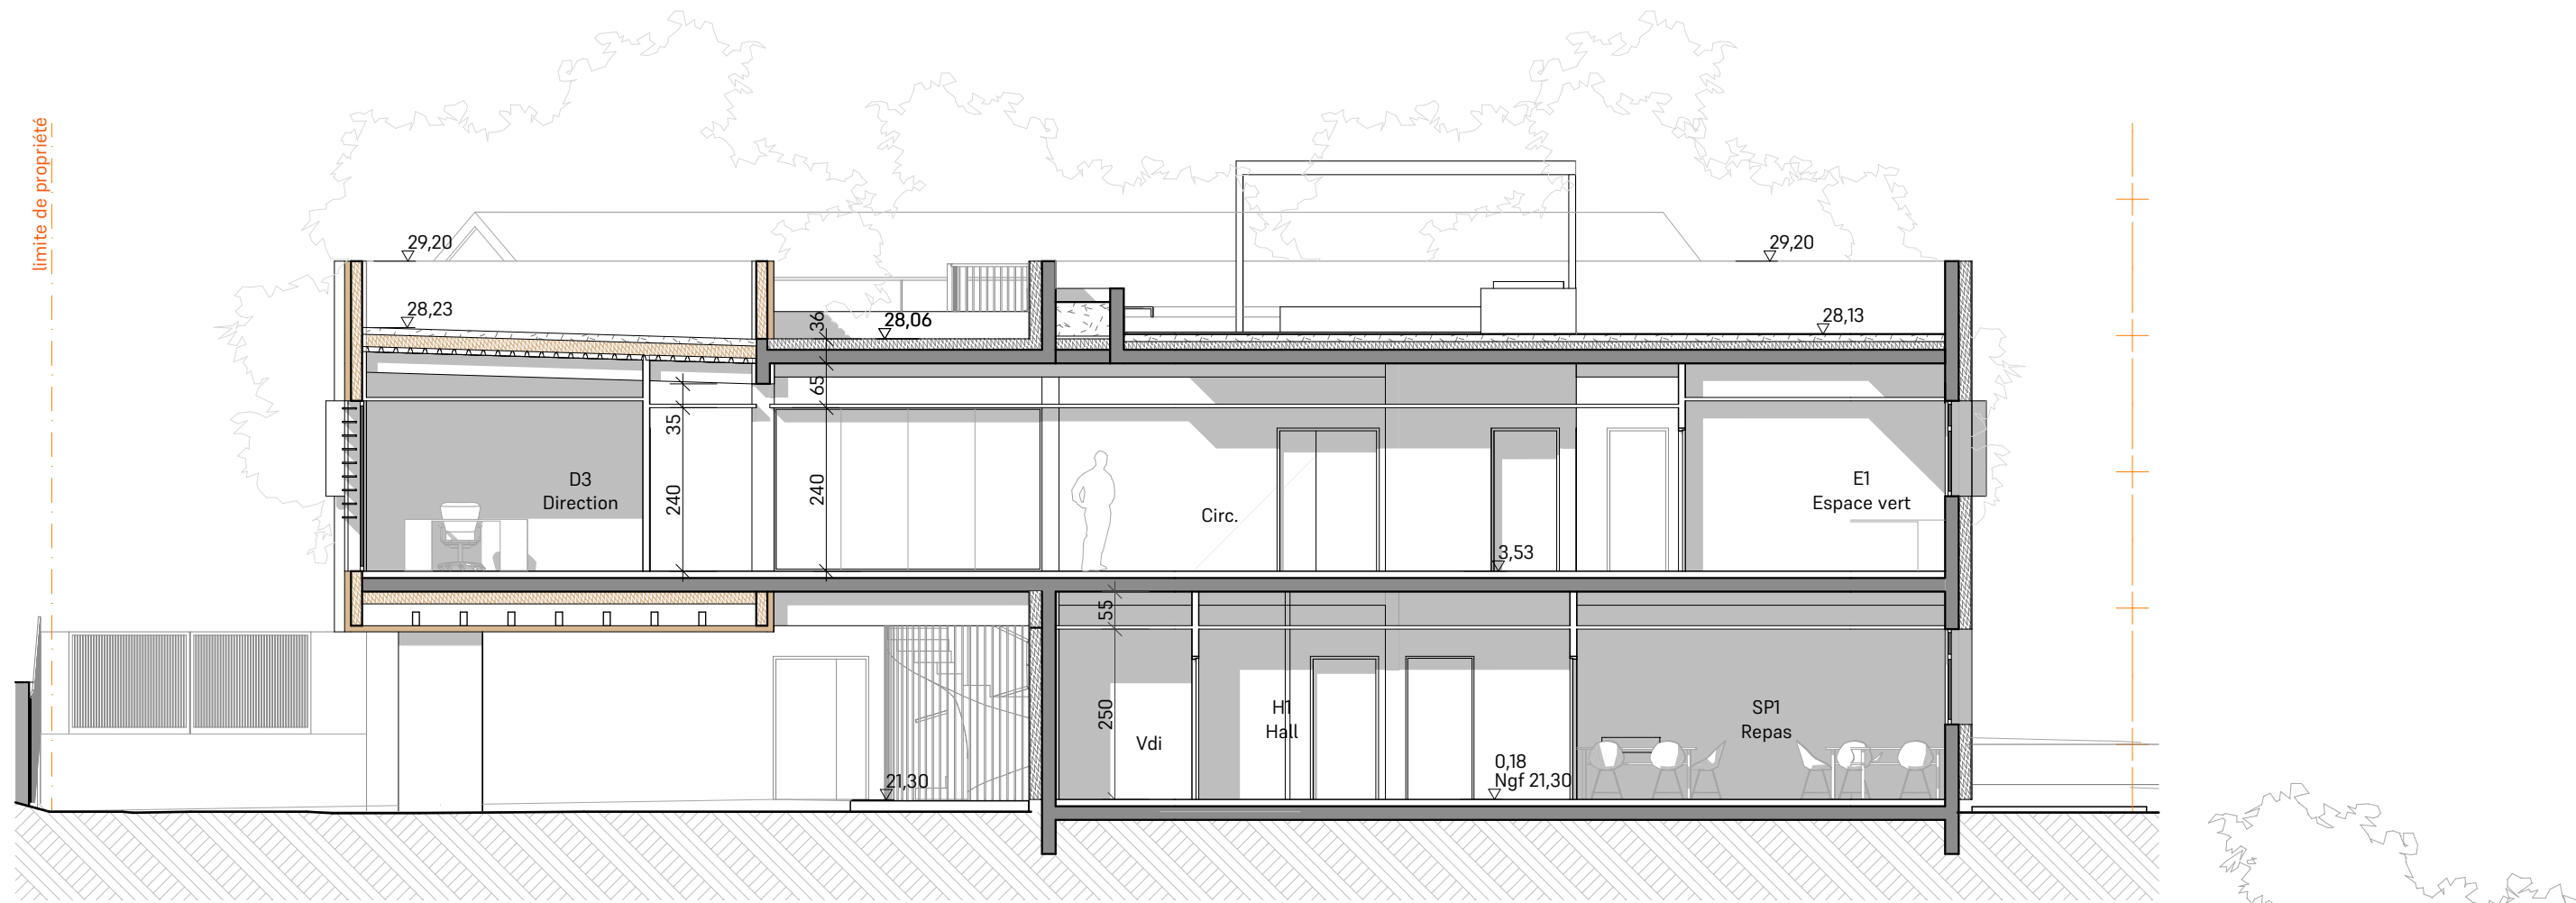


Coupe 1-1

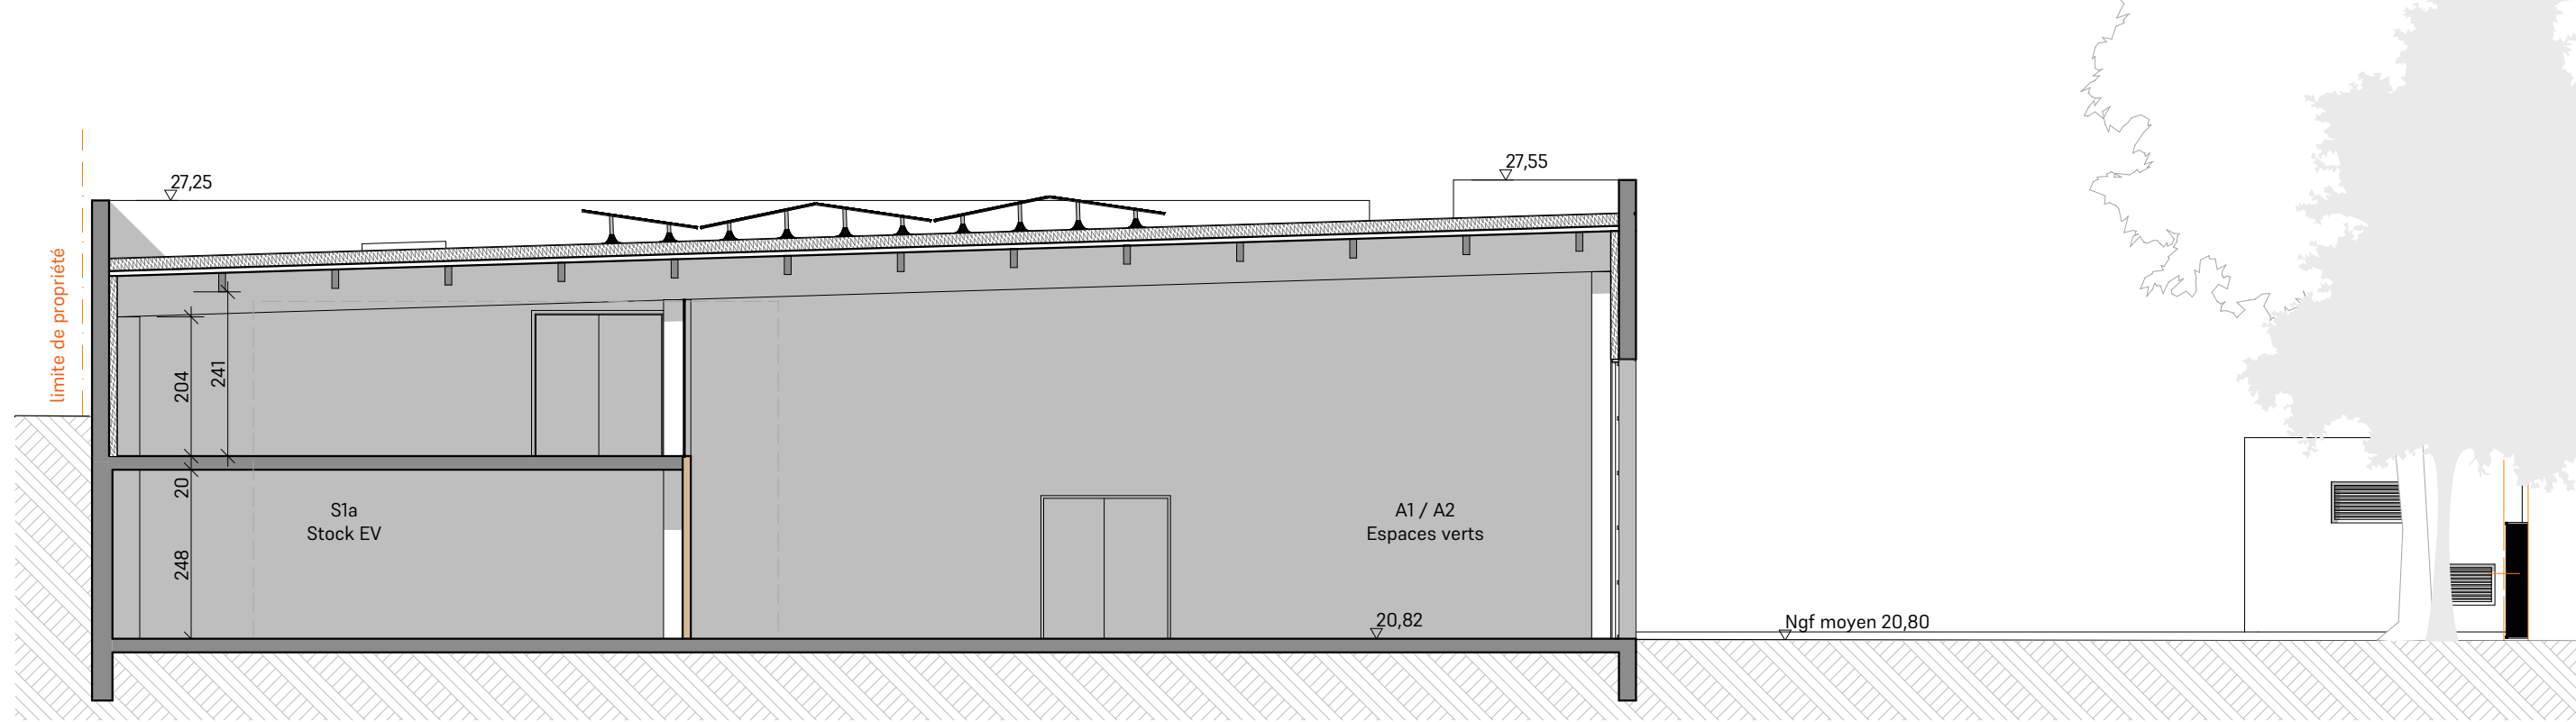

Coupe 2-2

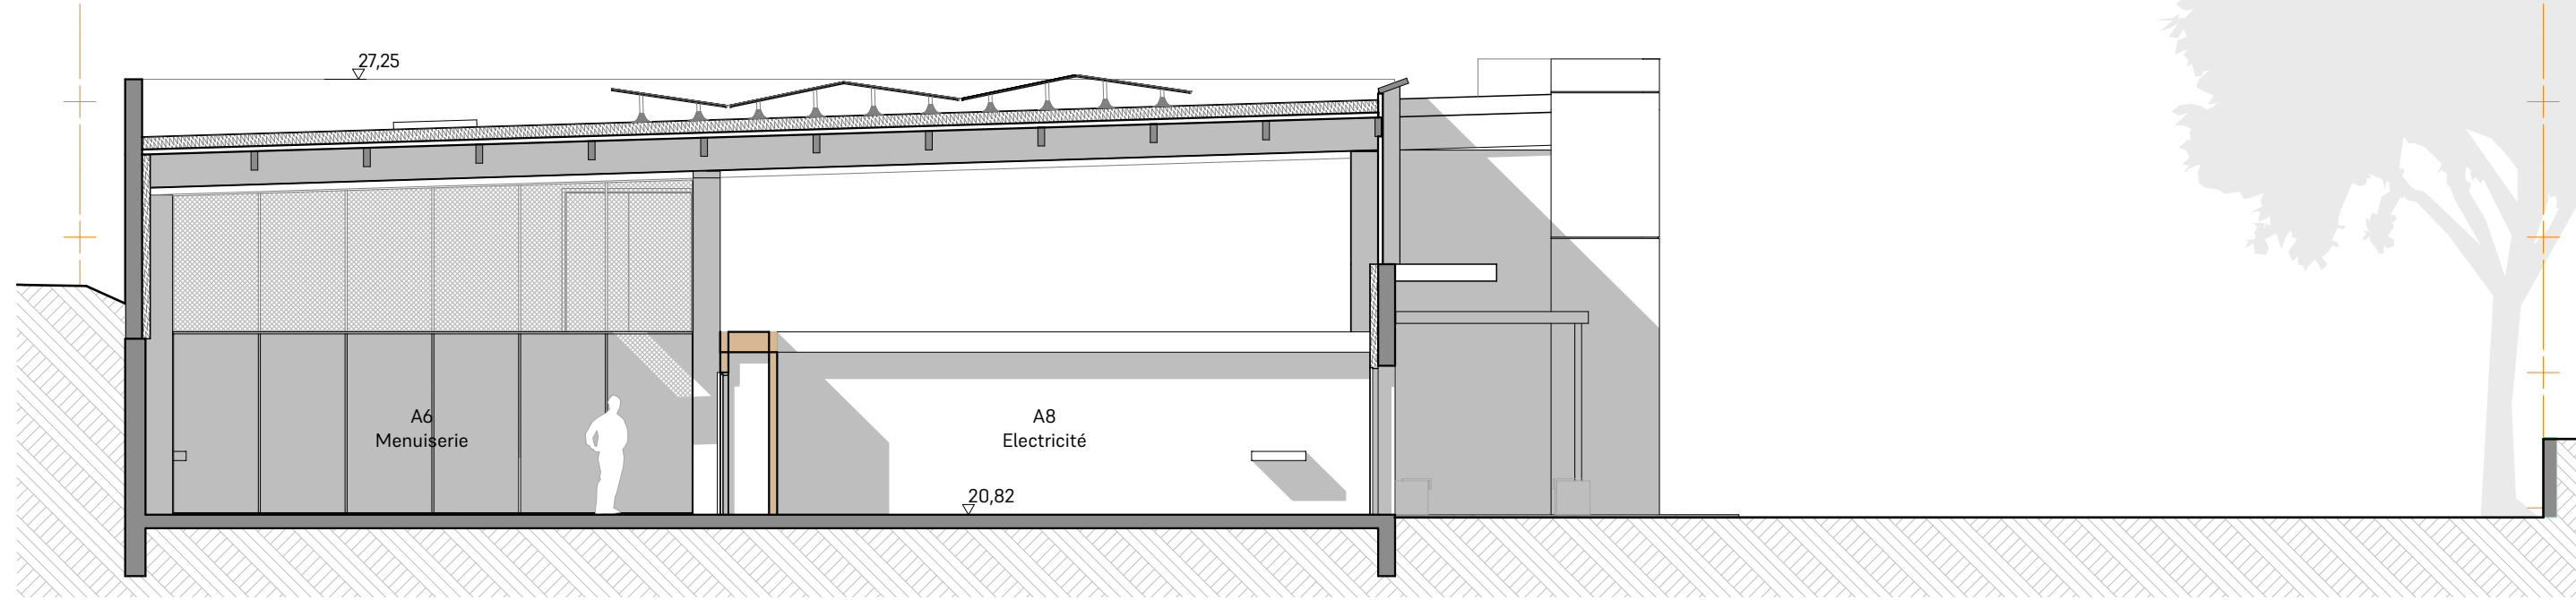

Coupe 3-3

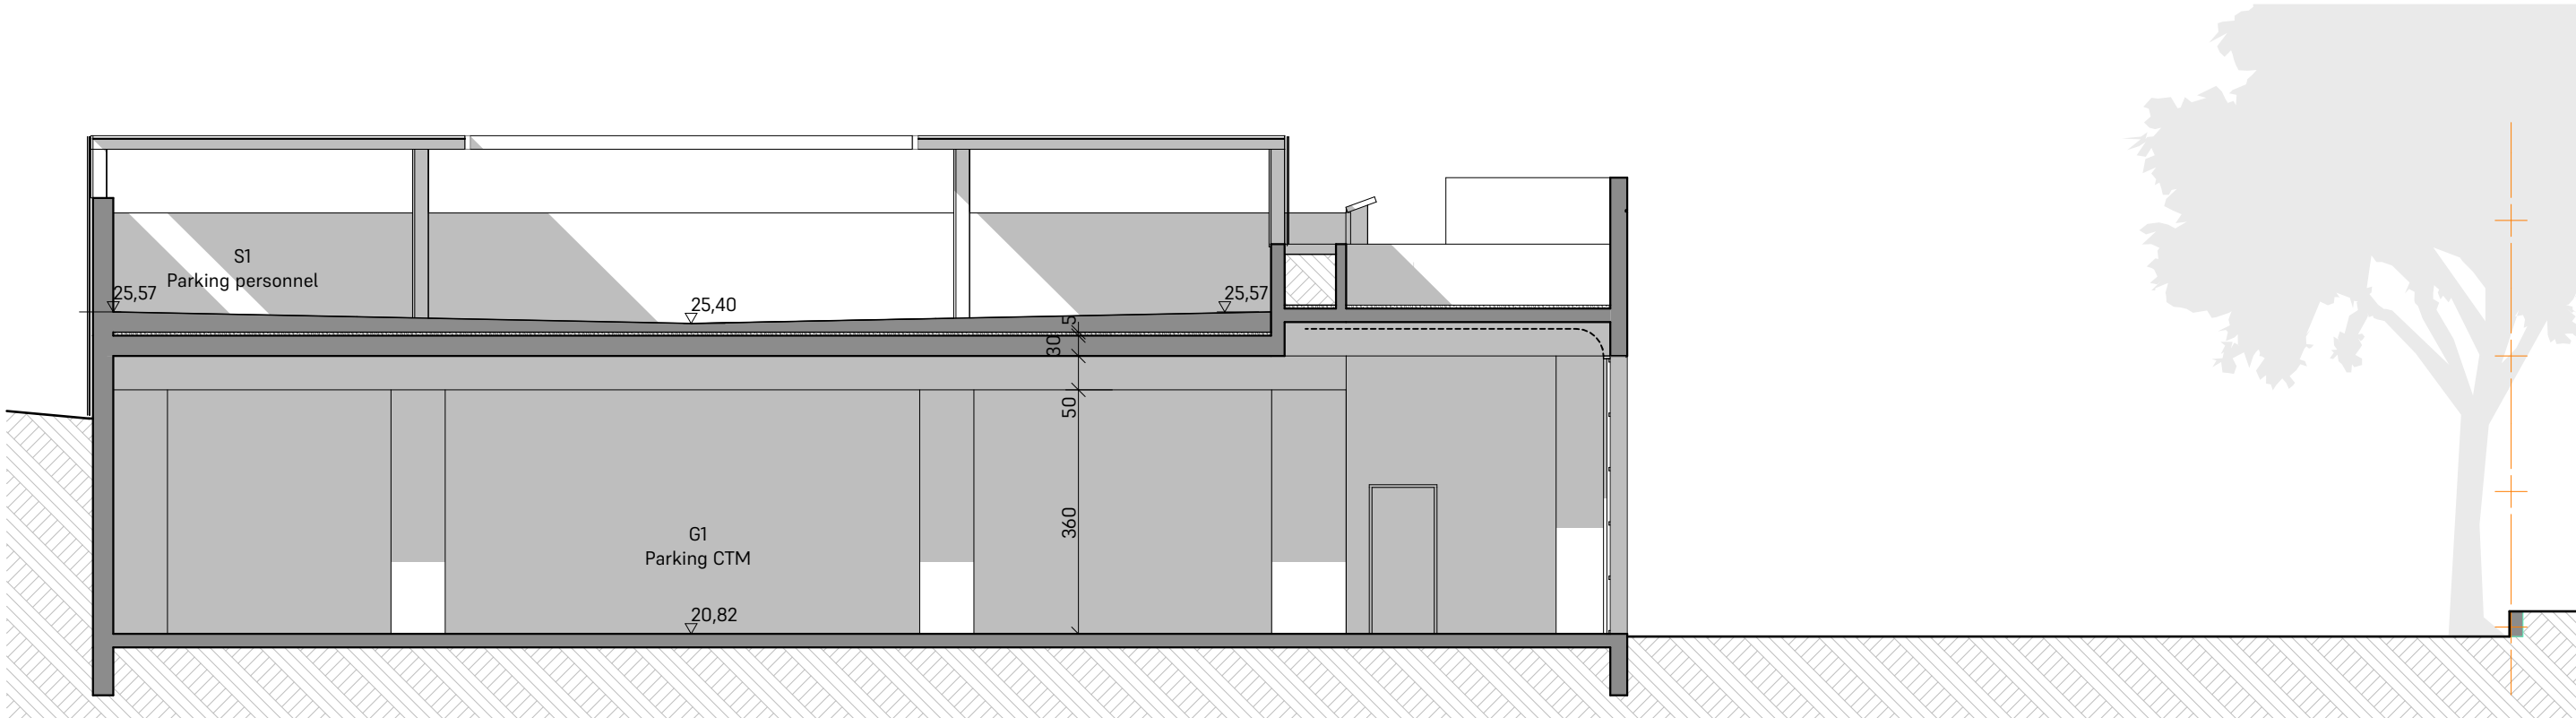

Coupe 4-4

maîtrise d'œuvre

Arpege Architecture

12 rue de la Velouterie
84000 Avignon
04 90 82 63 33
contact@arpegearchitecture.com

maîtrise d'ouvrage

Ville Le Pontet

13 rue de l'Hôtel de Ville
84130 Le Pontet



C.T.M. Le Pontet

Avenue Charles de Gaulle
84130 Le Pontet

Construction ateliers techniques &
pôle administratif

Numéro d'affaire

2025-25

titre

A-F | Coupes


échelle(s) : 1:100

numéro | indice

PC.3-

Date

13/07/2026

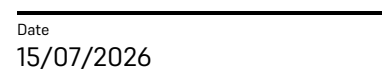





maîtrise d'œuvre
Arpege Architecture
12 rue de la Velouterie
84000 Avignon
04 90 82 63 33
contact@arpegearchitecture.com

maîtrise d'ouvrage
Ville Le Pontet
13 rue de l'Hôtel de Ville
84130 Le Pontet



C.T.M. Le Pontet
Avenue Charles de Gaulle
84130 Le Pontet
Construction ateliers techniques &
pôle administratif

Numéro d'affaire
2025-25

titre
C-F | Toitures

échelle(s) : 1:200

numéro | indice
PC-5

Date
15/07/2026



maîtrise d'œuvre

Arpege Architecture

12 rue de la Velouterie
84000 Avignon
04 90 82 63 33
contact@arpegearchitecture.com

maîtrise d'ouvrage

Ville Le Pontet

13 rue de l'Hôtel de Ville
84130 Le Pontet



C.T.M. Le Pontet

Avenue Charles de Gaulle
84130 Le Pontet

Construction ateliers techniques &
pôle administratif

Numéro d'affaire
2025-25

titre
Insertion 1

échelle(s) :

numéro | indice
PC.6-

Date
29/04/2026



maîtrise d'œuvre

Arpege Architecture

12 rue de la Velouterie
84000 Avignon
04 90 82 63 33
contact@arpegearchitecture.com

maîtrise d'ouvrage

Ville Le Pontet

13 rue de l'Hôtel de Ville
84130 Le Pontet



C.T.M. Le Pontet

Avenue Charles de Gaulle
84130 Le Pontet

Construction ateliers techniques &
pôle administratif

Numéro d'affaire

2025-25

titre

Insertion 2


échelle(s) :

numéro | indice

PC.6-

Date

14/07/2026

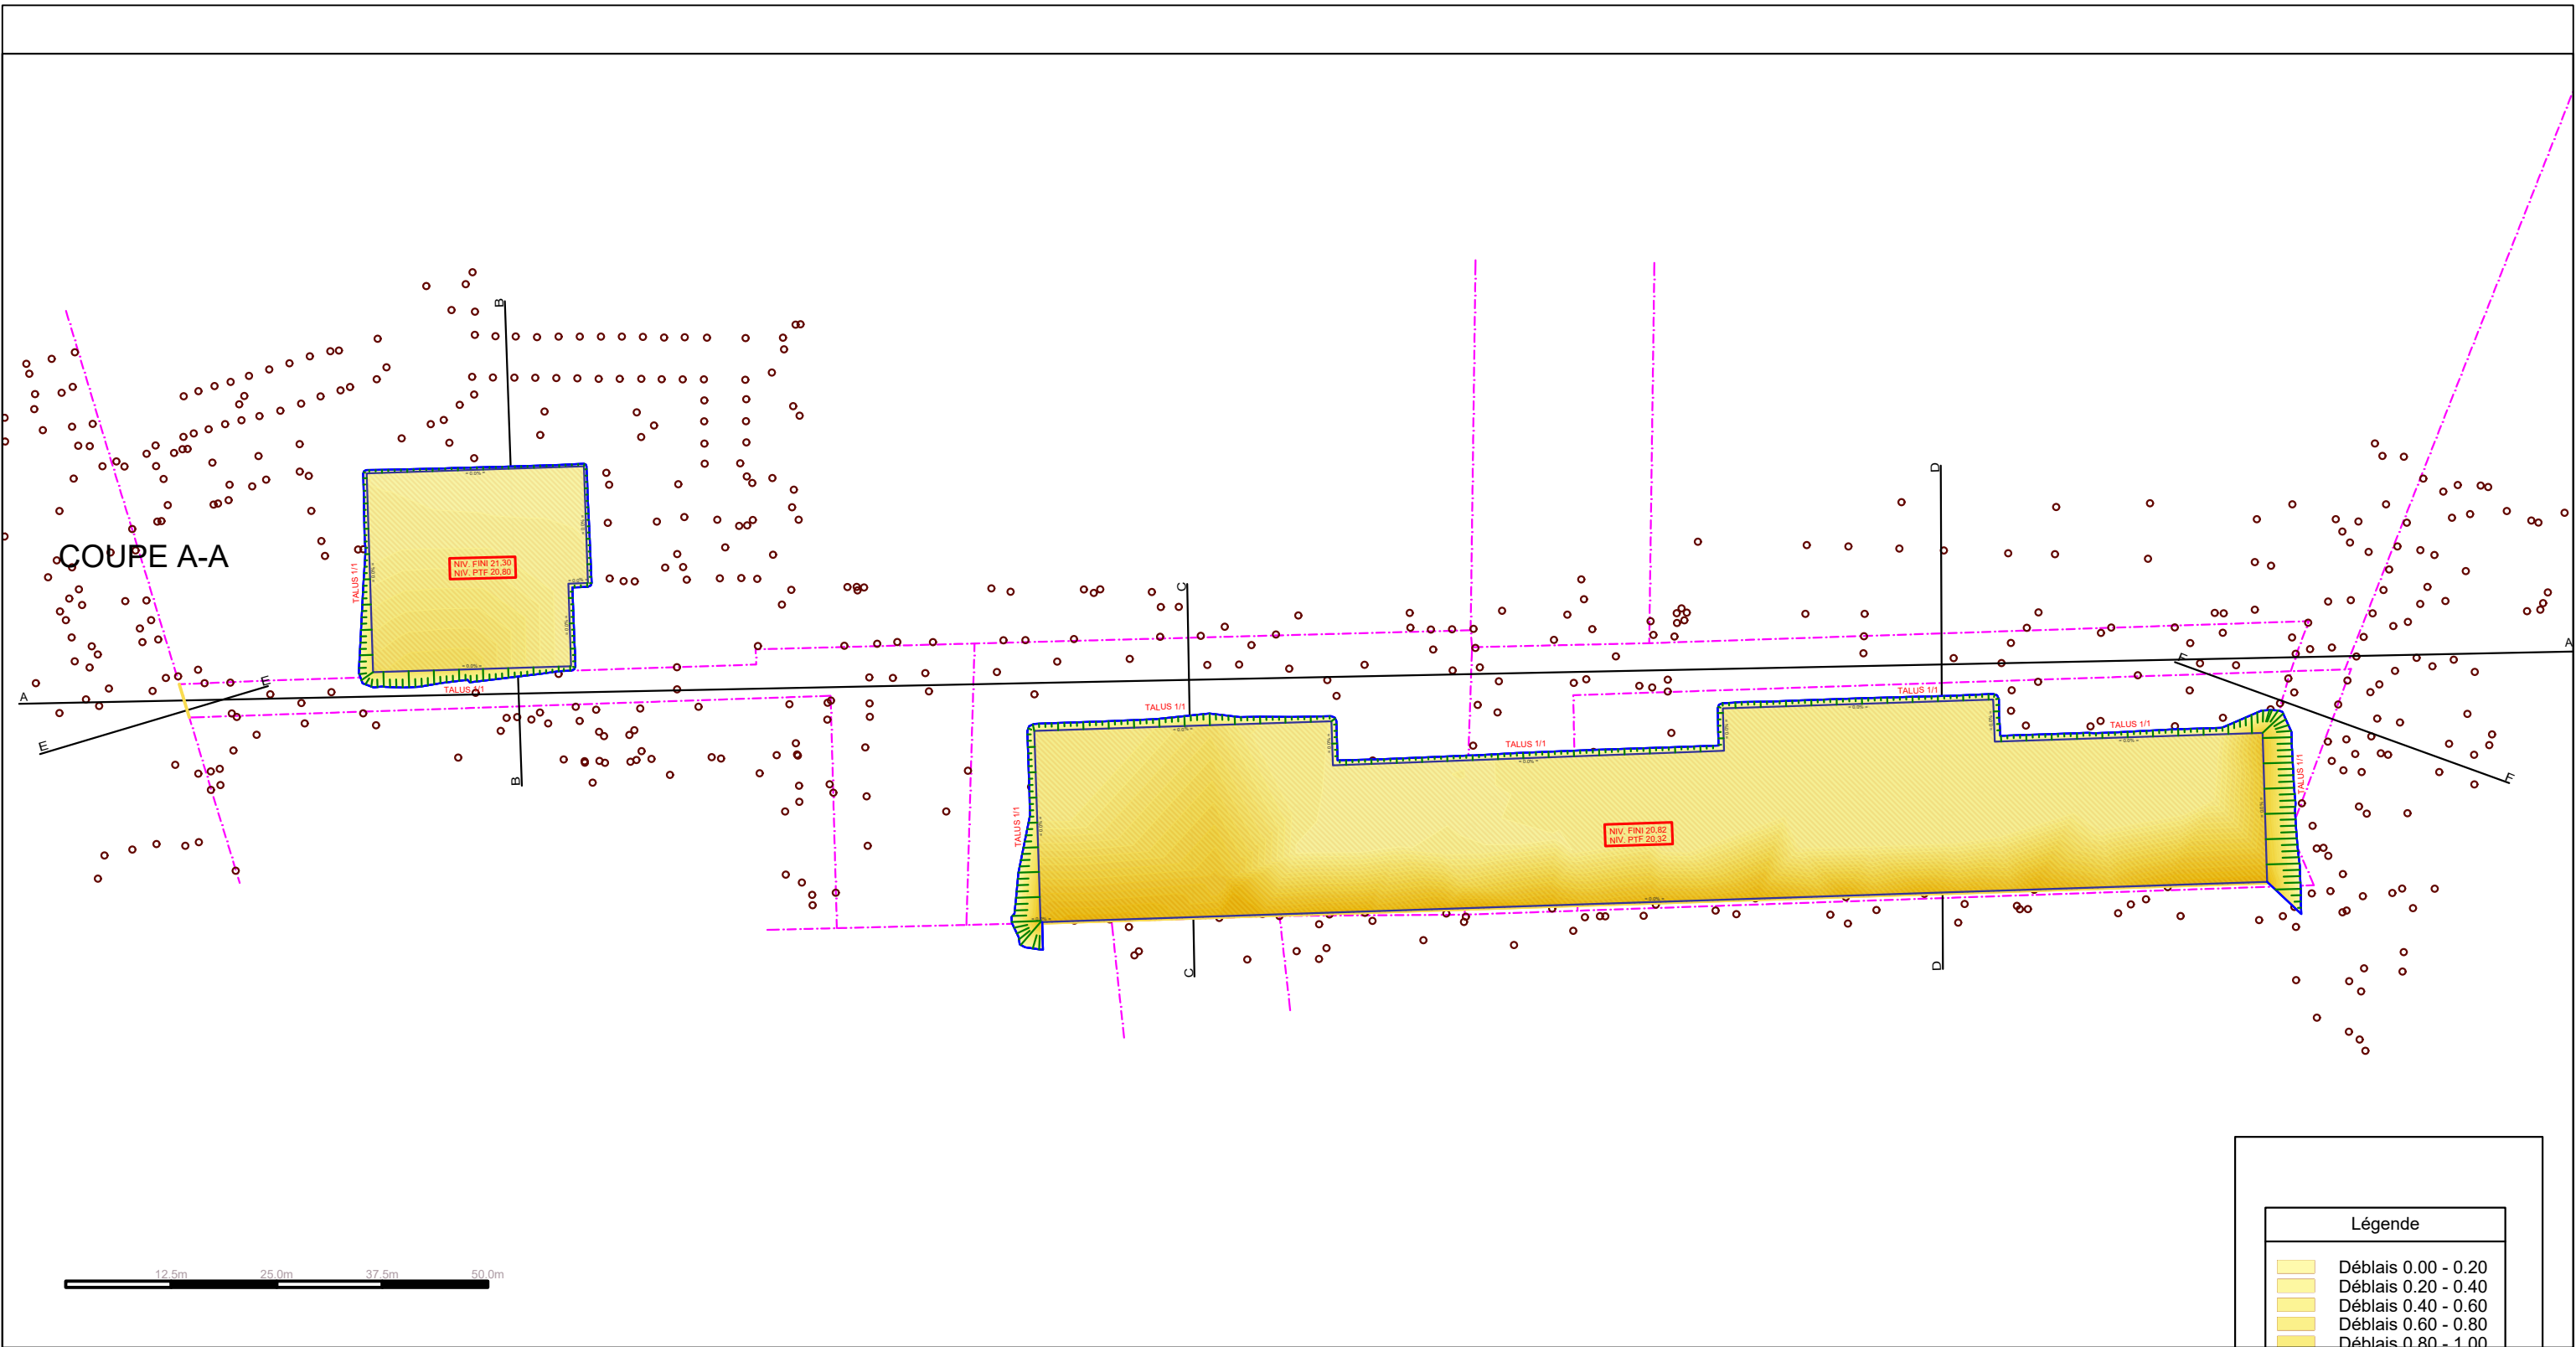


Légende	
	Déblais 0.00 - 0.20
	Déblais 0.20 - 0.40
	Déblais 0.40 - 0.60
	Déblais 0.60 - 0.80
	Déblais 0.80 - 1.00
	Déblais 1.00 - 1.20
	Déblais 1.20 - 1.40
	Déblais 1.40 - 1.60
	Déblais 1.60 - 1.80
	Déblais 1.80 - 2.00
	Déblais 2.00 - 2.20
	Déblais 2.20 - 2.40
	Déblais 2.40 - 2.60
	Déblais 2.60 - 2.80
	Déblais 2.80 - 3.00
	Déblais 3.00 - 3.20
	Déblais 3.20 - 3.36

COUPE A-A

Echelle X : 1/1
Echelle Z : 1/1


Plan Comp : 18.00

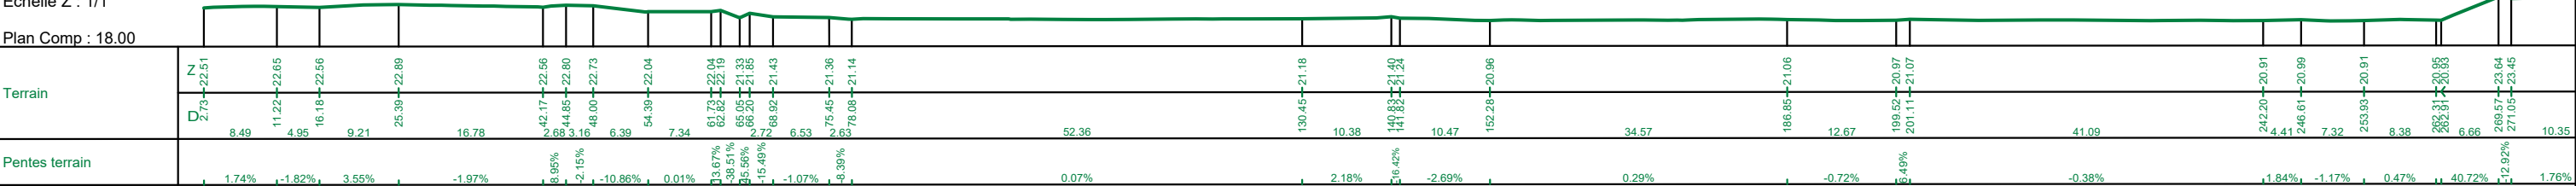

COUPE B-B B timent Administration

1,15m

30 cm

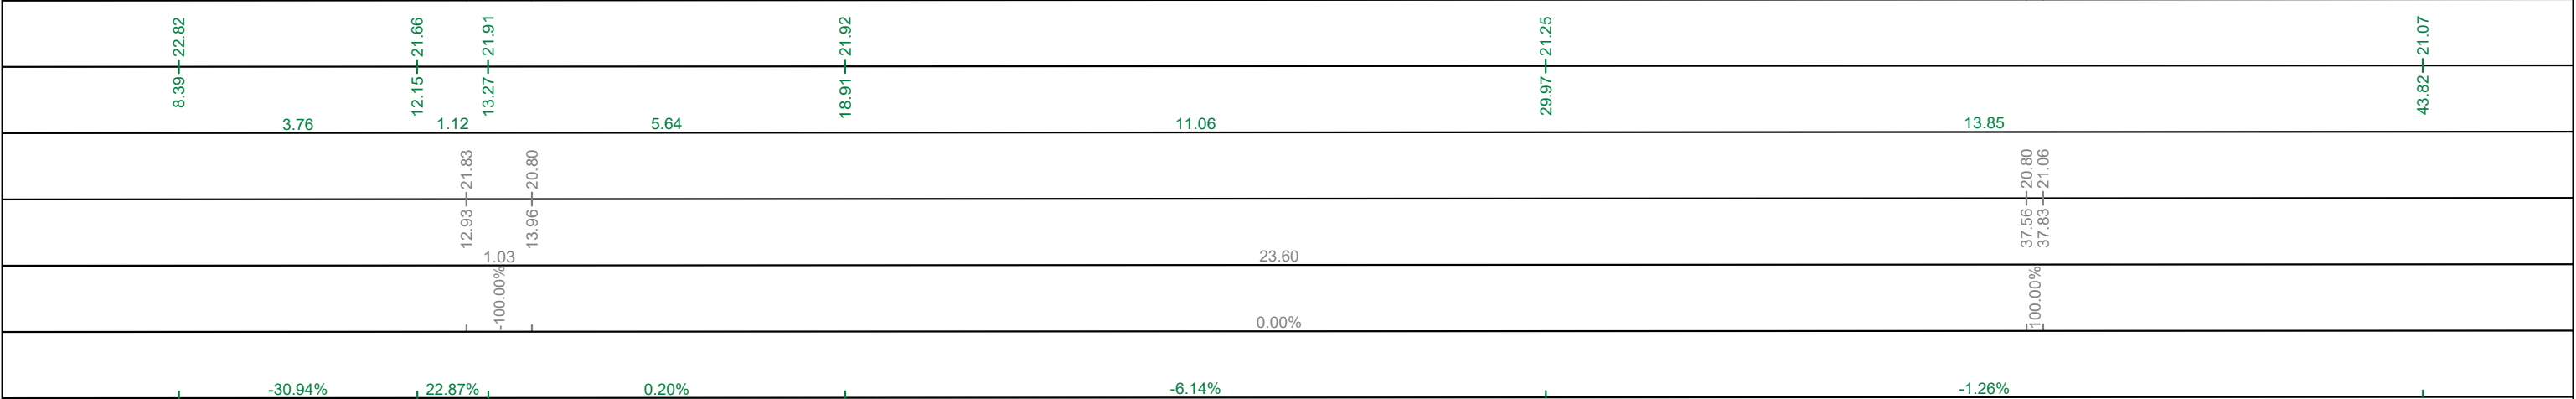

COUPE C-C B timent Atelier

Echelle X : 1/1
Echelle Z : 1/1
Plan Comp : 19.00

Terrain	Z																			
	D	1.61 1.84	23.51 24.23			6.91 6.91	23.95 23.95	1.65 1.65	8.56 8.56	23.49 23.49	1.87 1.87	10.43 10.43	23.39 23.39	2.19 2.19	12.62 12.62	22.89 22.89			34.50 34.50	21.26 21.26
Projet	Z	5.07										1.65	1.87	2.19		21.87				5.70
	D	6.91 20.32												22.65		29.57 20.32		1.22		30.78 21.54
Pentes surfaces projet	0.00%																			
Pentes terrain	-5.40%																			
	-27.76%																			
	-5.47%																			
	-22.81%																			
	-7.44%																			
	-2.80%																			

COUPE D-D B timent Atelier

3,50m

0,60m

The diagram shows a cross-section of a road profile. The profile starts at a high elevation on the left, drops sharply to a lower level, and then rises slightly to a final level on the right. The vertical drop is labeled as 3,50m, and the vertical rise is labeled as 0,60m. The area between the original ground line and the proposed road profile is shaded in green.


LE PONTET - CENTRE TECHNIQUE MUNICIPAL - PHASE APD BAA250007 - Mai 2026	TITRE FEUILLE			ÉCHELLE
	COUPES TERRAIN ET PLATEFORME			1/100
	CODE DOCUMENT			N° PAGE
	TPF-CARTOUCHE-DDG-2024-Sept			05/08

COUPE E-E

avenue Charles De Gaulle

limite propriété

Cloture accès

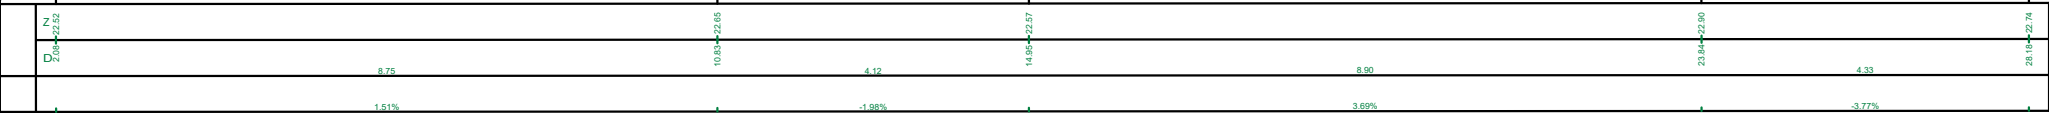


COUPE F-F

avenue Emile Zola

limite propriété

parking

muret

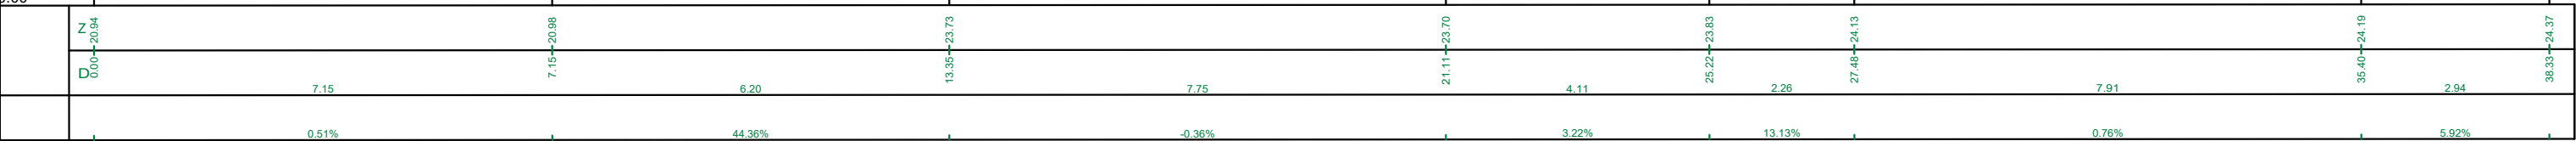

Surfaces projet d@blais - remblais

08/06/2026

Affaire : BAA250007-CMT LE PONTET-APD-TER

Projet : Surface Projet

Terrain : Terrain

SURFACE PROJET			DEBLAI			REMBLAI
N°	Code	Surface	Volume			Volume
		Horizontale	TOTAL	Surface Projet	Talus	TOTAL
Administration	Bâtiment	585,25	478,001	438,566	39,435	0,000
Atelier	Bâtiment	2896,62	4187,156	3968,355	218,800	0,000
SOUS-TOTAL	B@timent	3481,87	4665,156	4406,921	258,235	0,000
TOTALISATION		3481,87	4665,156	4406,921	258,235	0,000

