

PLAN MASSE - 1/250

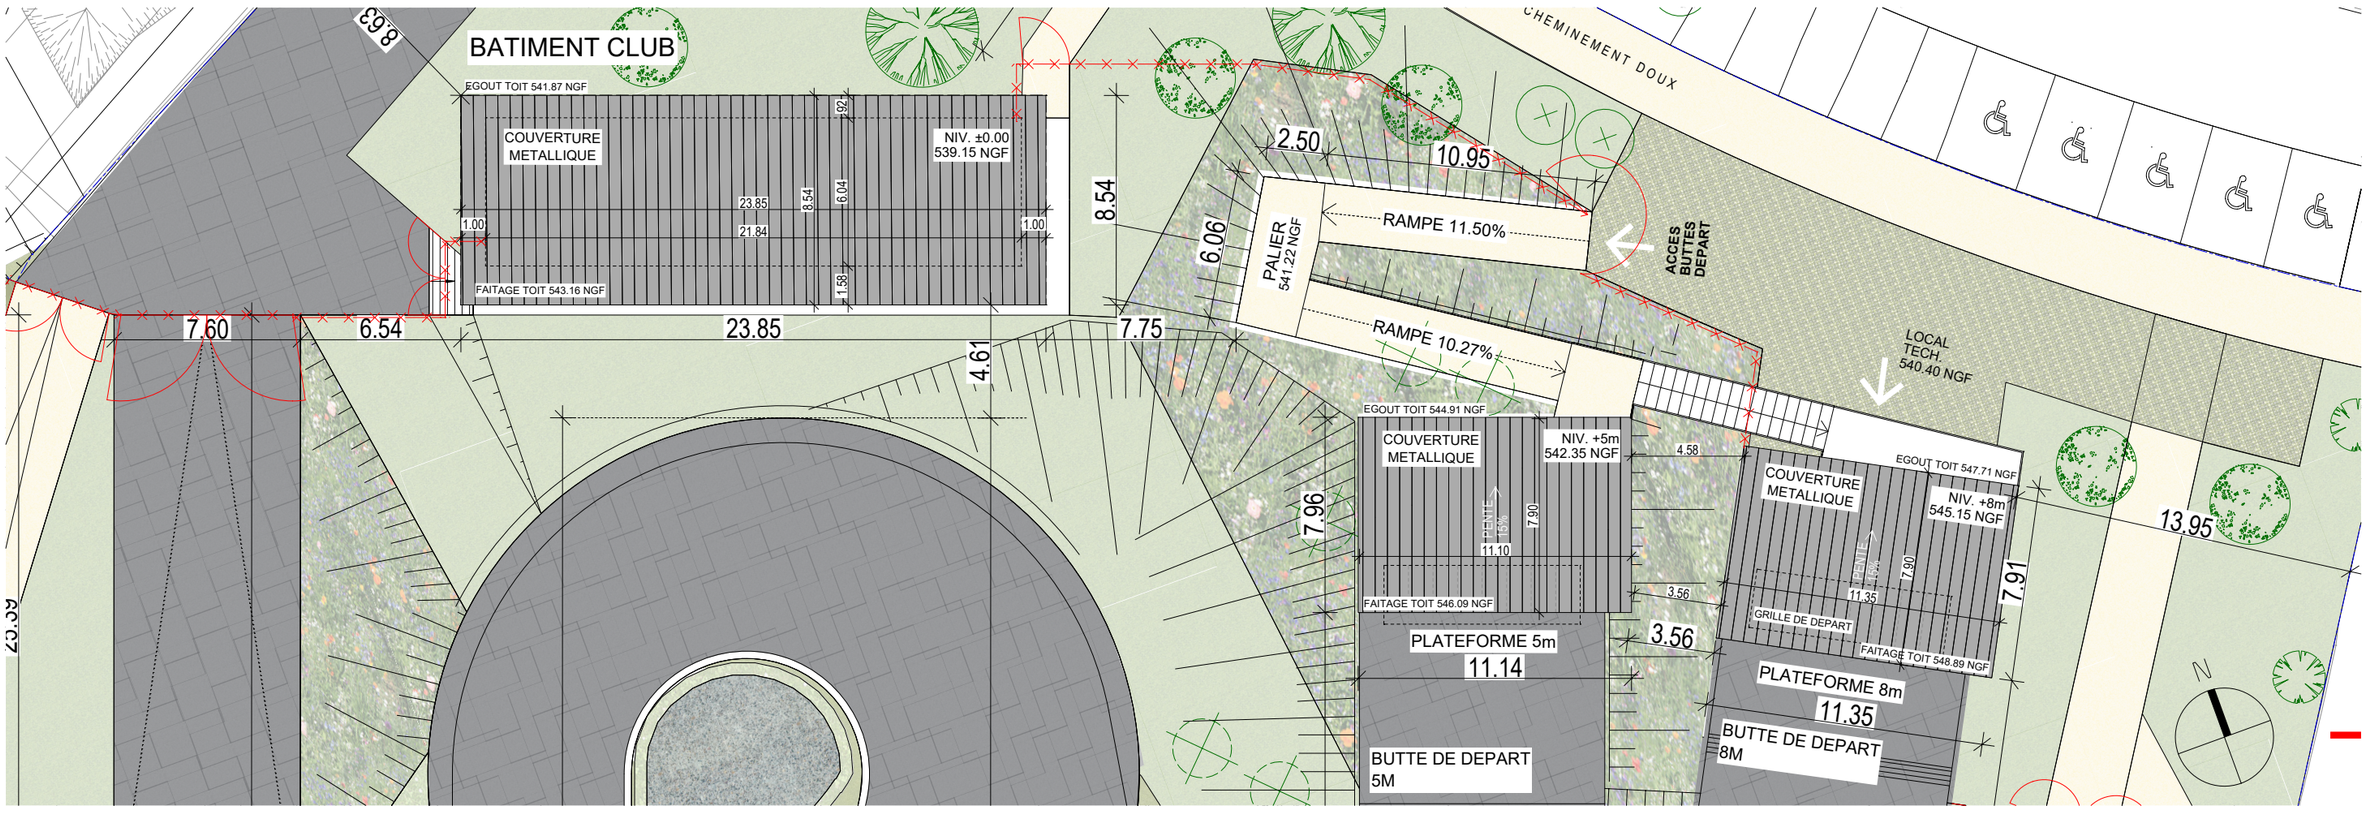

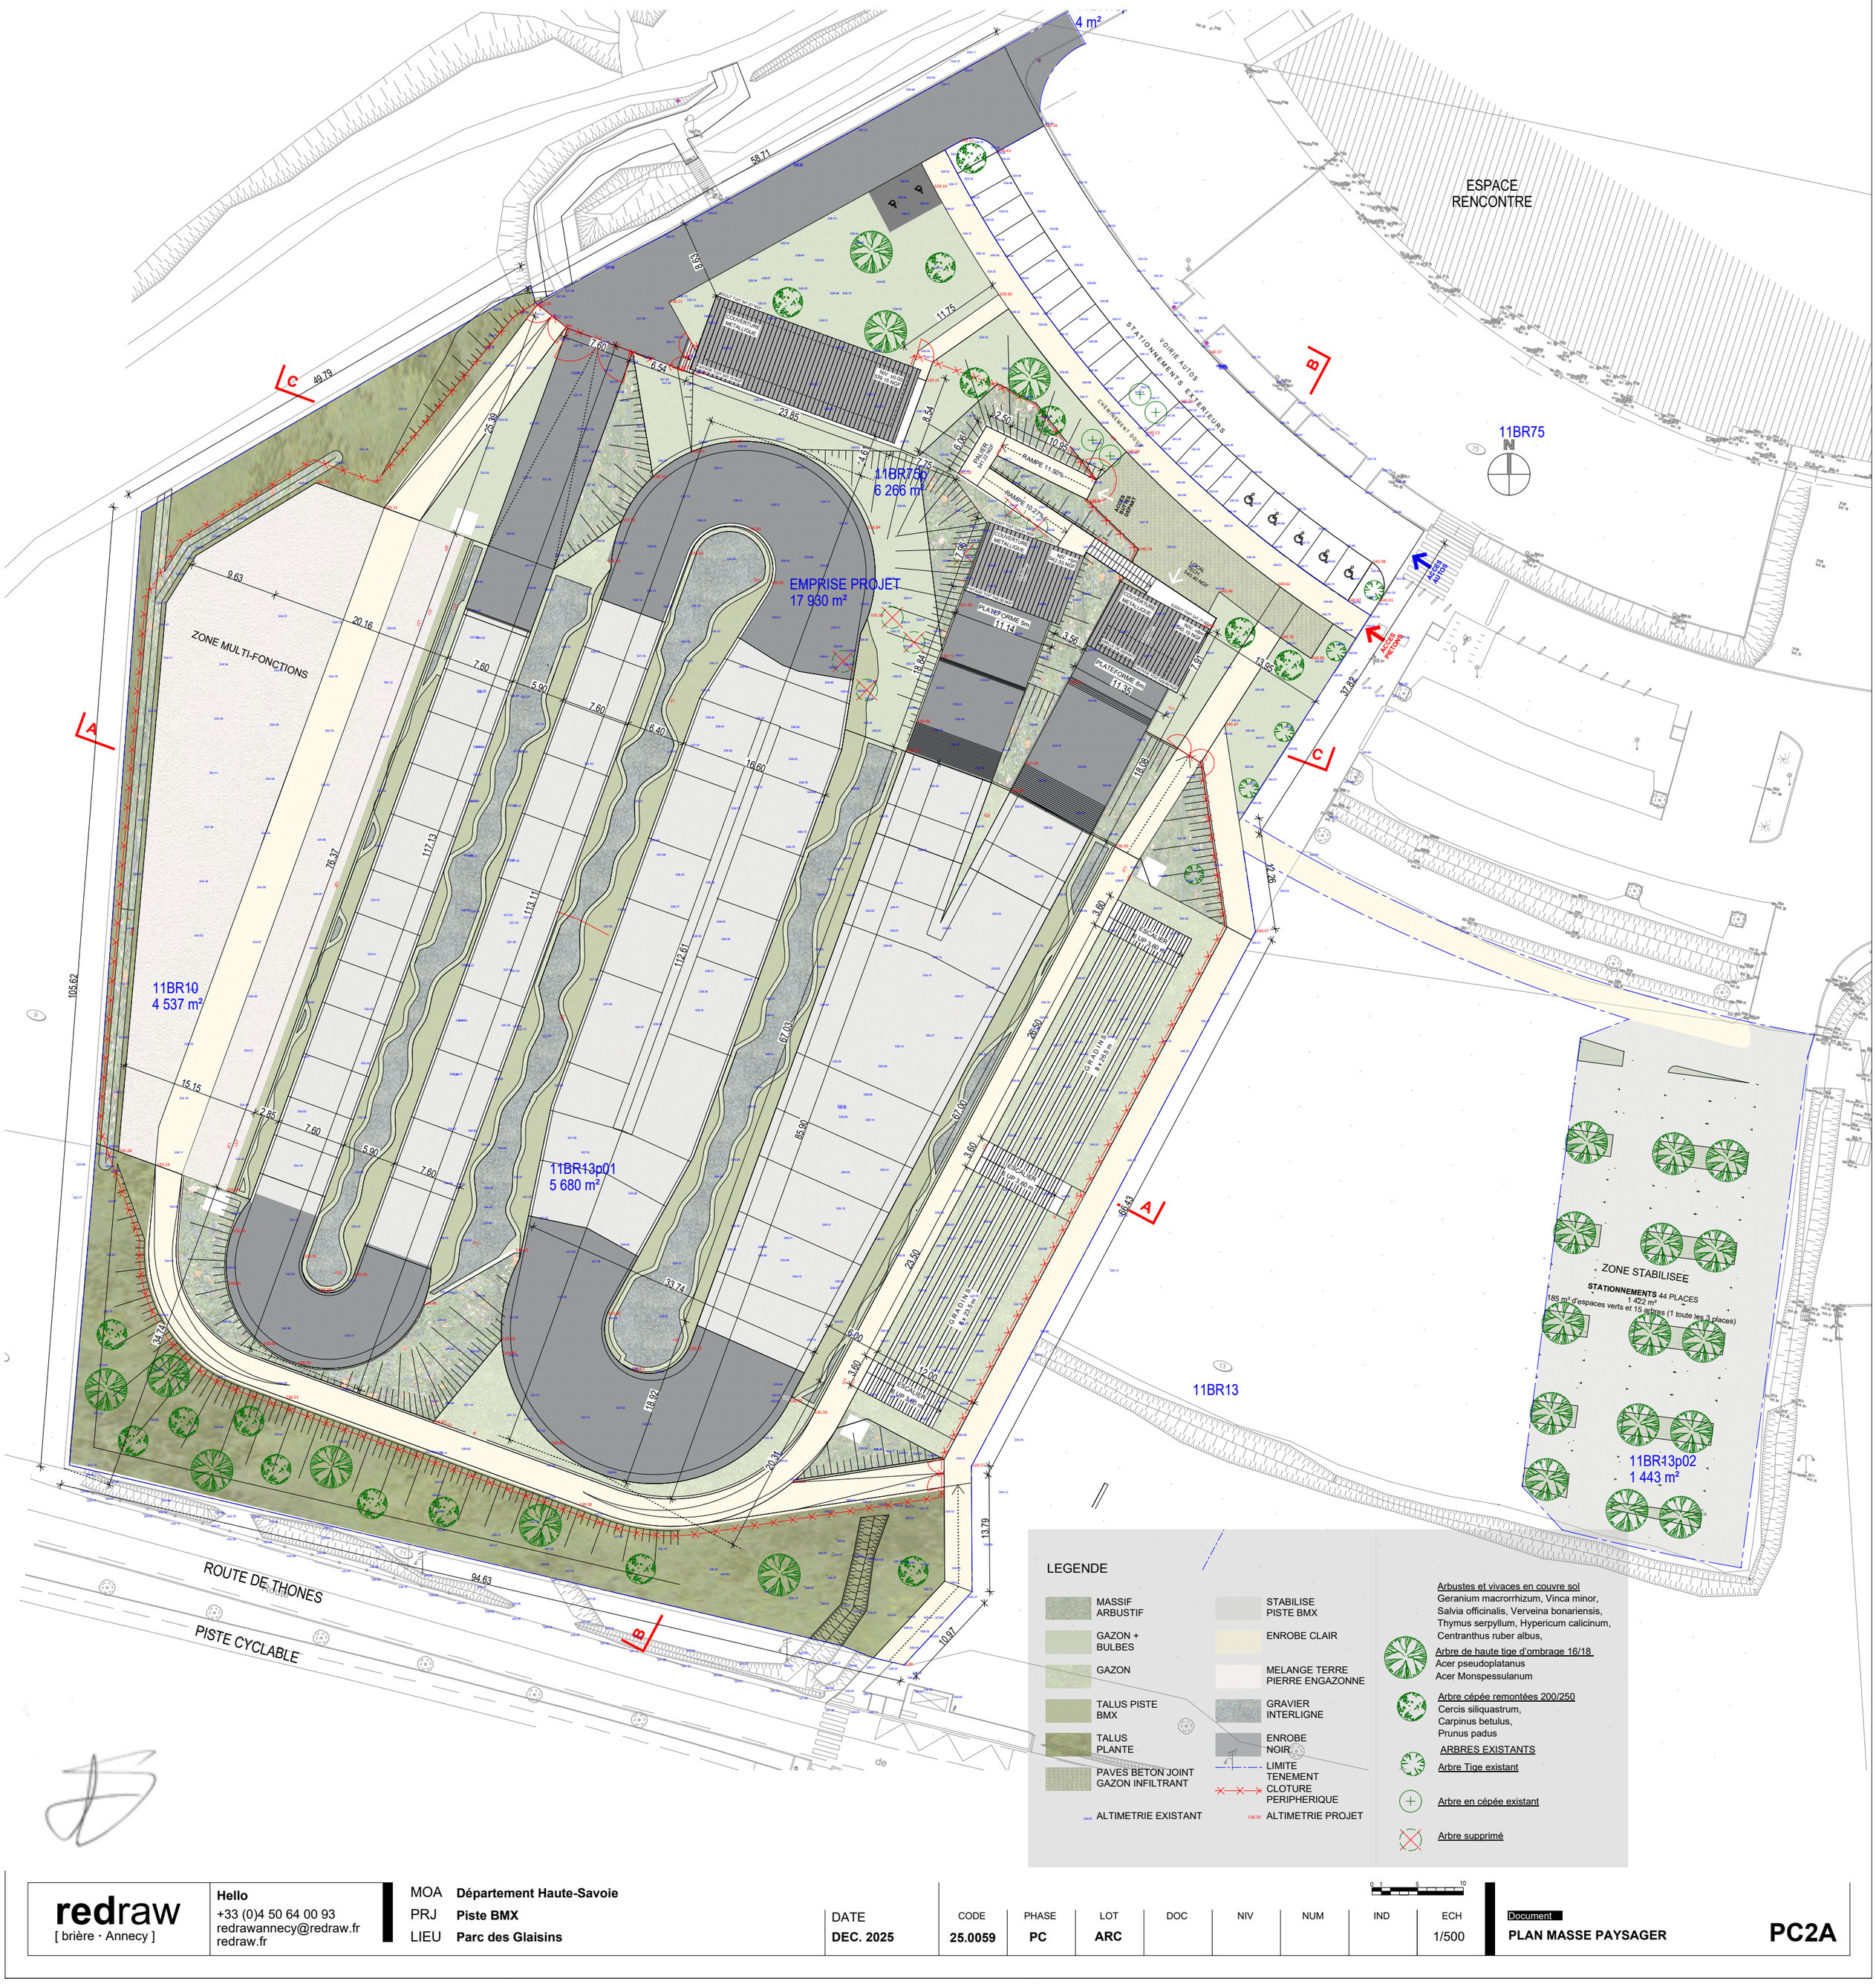

LEGENDE

- MASSIF ARBUSTIF
- GAZON + BULBES
- GAZON
- TALUS PISTE BMX
- TALUS PLANTE
- PAVES BETON JOINT GAZON INFILTRANT
- ALTIMETRIE EXISTANT
- STABILISE PISTE BMX
- ENROBE CLAIR
- MELANGE TERRE PIERRE ENGAZONNE
- GRAVIER INTERLIGNE
- ENROBE NOIR
- LIMITE TENEMENT
- CLOTURE PERIPHERIQUE
- ALTIMETRIE PROJET

Arbustes et vivaces en couvre sol
Geranium macrorrhizum, Vinca minor, Salvia officinalis, Verveina bonariensis, Thymus serpyllum, Hypericum calicinum, Centranthus ruber albus,

Arbre de haute tige d'ombrage 16/18
Acer pseudoplatanus
Acer Monspessulanum

Arbre cépée remontées 200/250
Cercis siliquastrum,
Carpinus betulus,
Prunus padus

ARBRES EXISTANTS

Arbre Tige existant

Arbre en cépée existant

Arbre supprimé

redraw [brière · Annecy]	**Hello** +33 (0)4 50 64 00 93 redrawannecy@redraw.fr redraw.fr	MOA **Département Haute-Savoie** PRJ **Piste BMX** LIEU **Parc des Glaisins**	DATE **DEC. 2025**	CODE **25.0059**	PHASE **PC**	LOT **ARC**	DOC	NIV	NUM	IND	ECH 1/500

Document **PLAN MASSE PAYSAGER** **PC2A**