





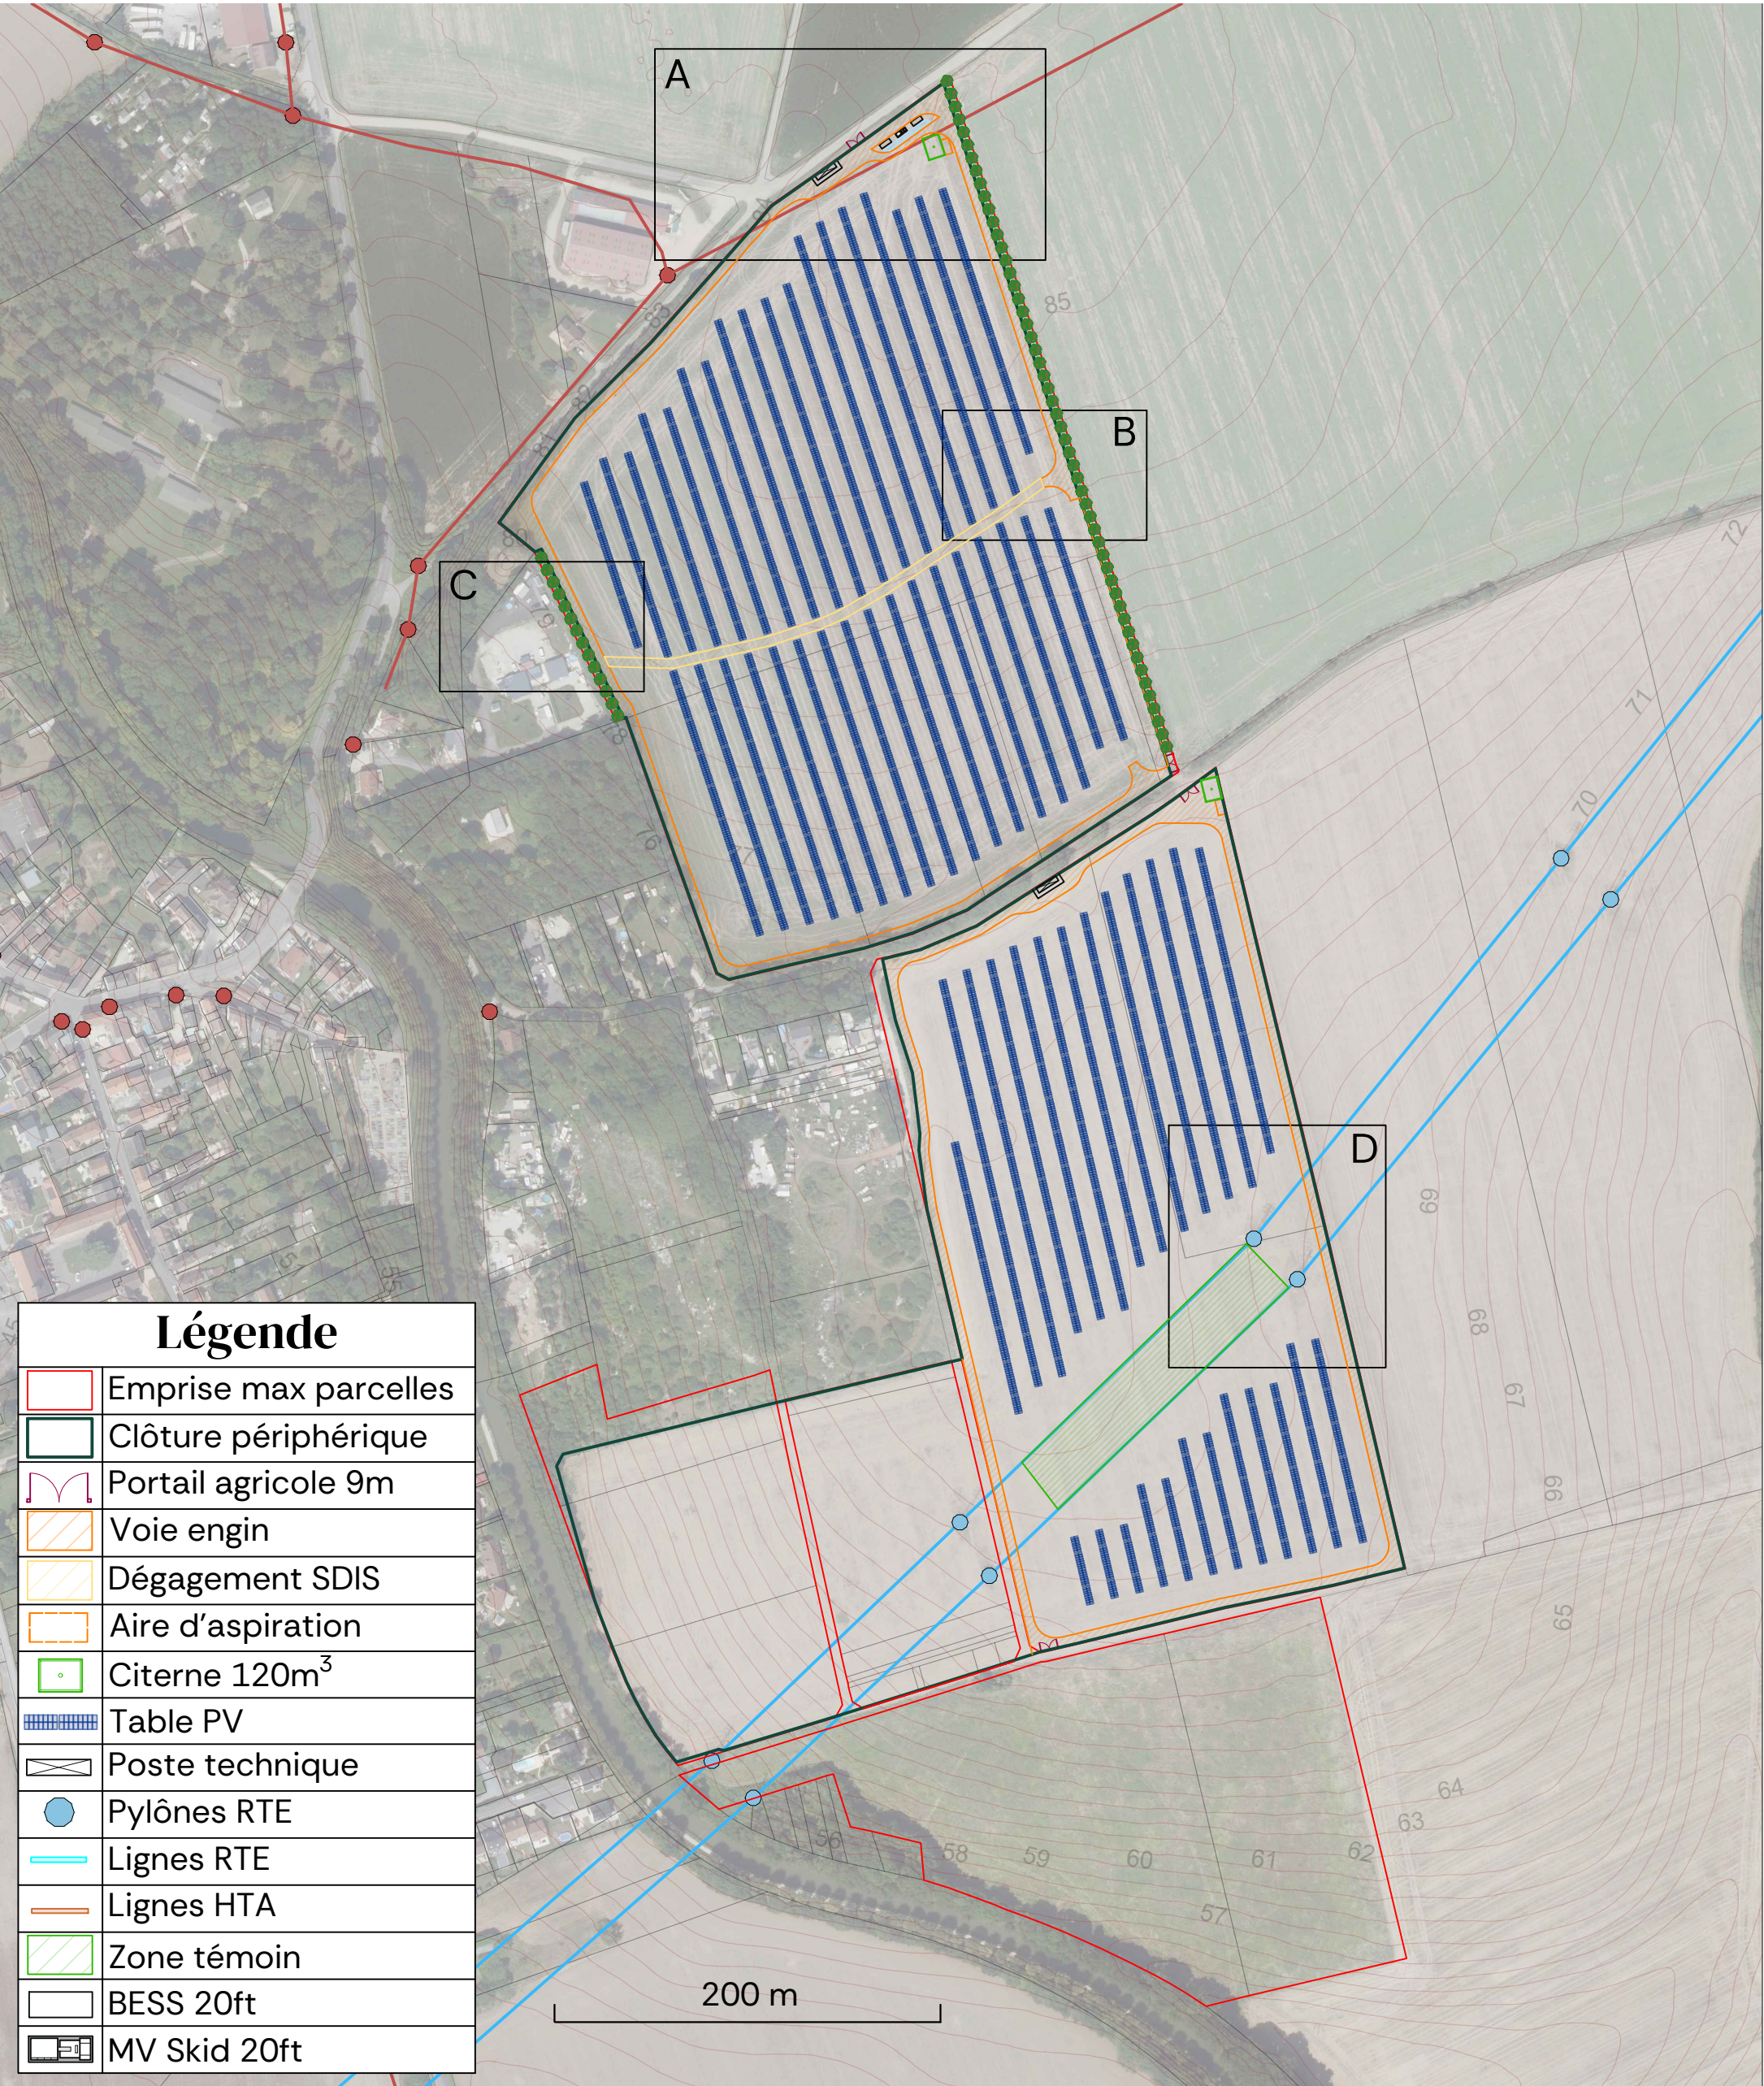



| Légende |                           |
|---------|---------------------------|
|         | Emprise max parcelles     |
|         | Clôture périphérique      |
|         | Portail agricole 9m       |
|         | Voie engin                |
|         | Dégagement SDIS           |
|         | Aire d'aspiration         |
|         | Citerne 120m <sup>3</sup> |
|         | Table PV                  |
|         | Poste technique           |
|         | Pylônes RTE               |
|         | Lignes RTE                |
|         | Lignes HTA                |
|         | Zone témoin               |
|         | BESS 20ft                 |
|         | MV Skid 20ft              |

|                                                                   |   |                                              |                  |                    |
|-------------------------------------------------------------------|---|----------------------------------------------|------------------|--------------------|
| <br><b>Projet agrivoltaïque</b><br>Commune de Trilbardou<br>77450 | <b>PLAN DE MASSE TECHNIQUE</b><br><br>Caractéristiques du champ photovoltaïque : <ul style="list-style-type: none"><li>• Surface clôturée : 20,4 ha</li><li>• Linéaire de clôture : 2,9 km</li><li>• Distance pieu à pieu : 13,2 m</li><li>• Puissance estimée :<br/>Nord : 4,0 MWc<br/>Centre : 2,6 MWc<br/>Total : 6,6 MWc</li></ul> | Coordonnées GPS :<br>48.946679, 2.810955<br> |                  | Date<br>17/06/2026 |
|                                                                   |   |                                              | Révision<br>v1.4 | Partie<br>1/2      |

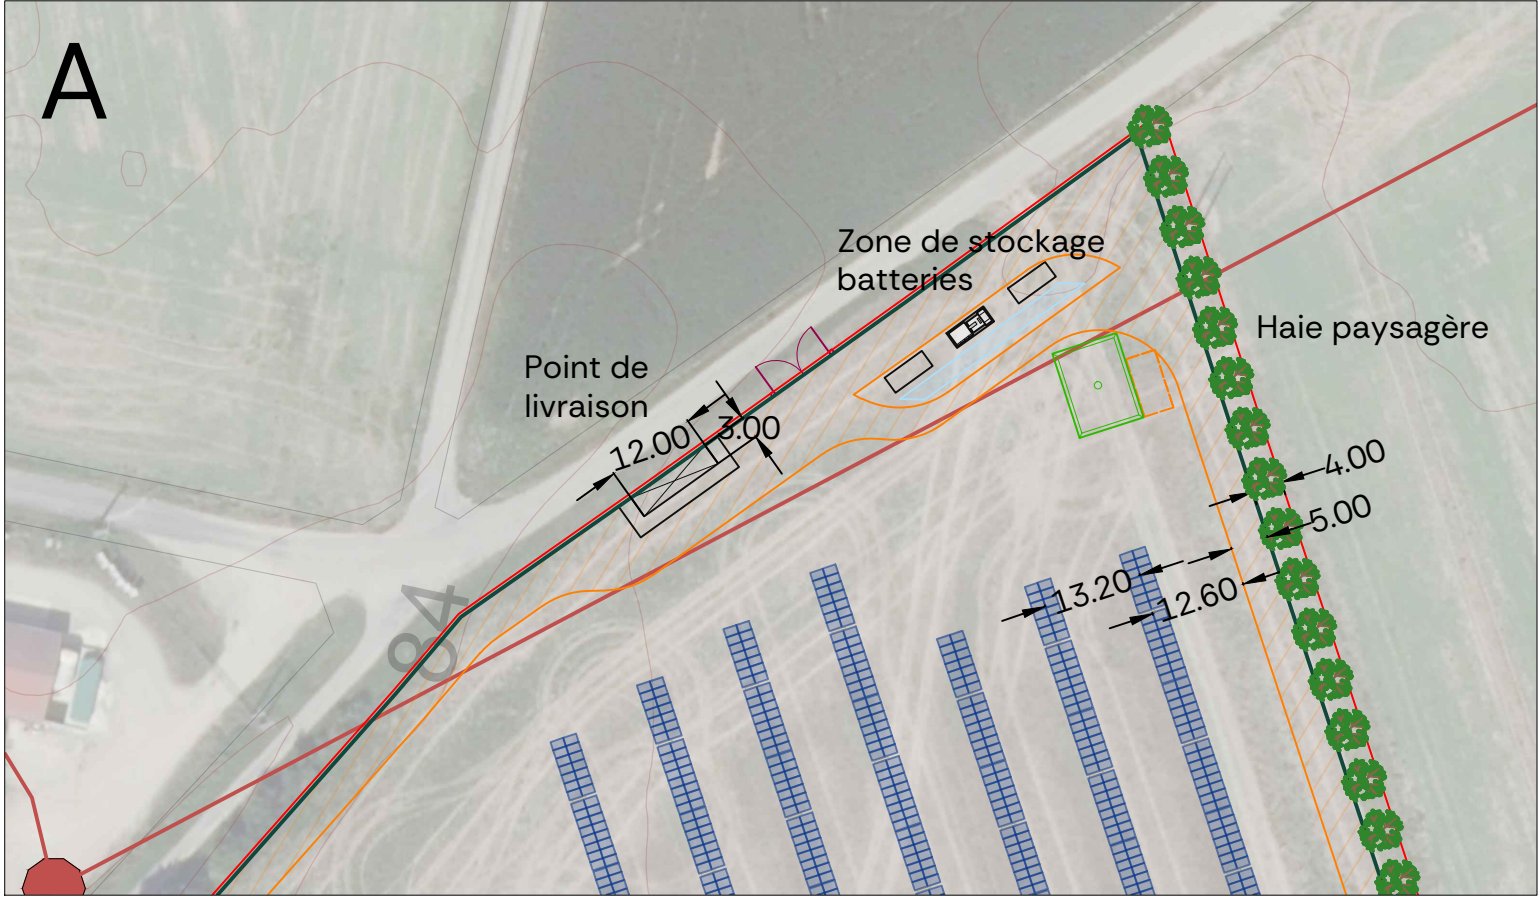

| Légende |                           |
|---------|---------------------------|
|         | Emprise max parcelles     |
|         | Clôture périphérique      |
|         | Portail agricole 9m       |
|         | Voie engin                |
|         | Dégagement SDIS           |
|         | Aire d'aspiration         |
|         | Citerne 120m <sup>3</sup> |
|         | Table PV                  |
|         | Poste technique           |
|         | Pylônes RTE               |
|         | Lignes RTE                |
|         | Lignes HTA                |
|         | Zone témoin               |
|         | BESS 20ft                 |
|         | MV Skid 20ft              |

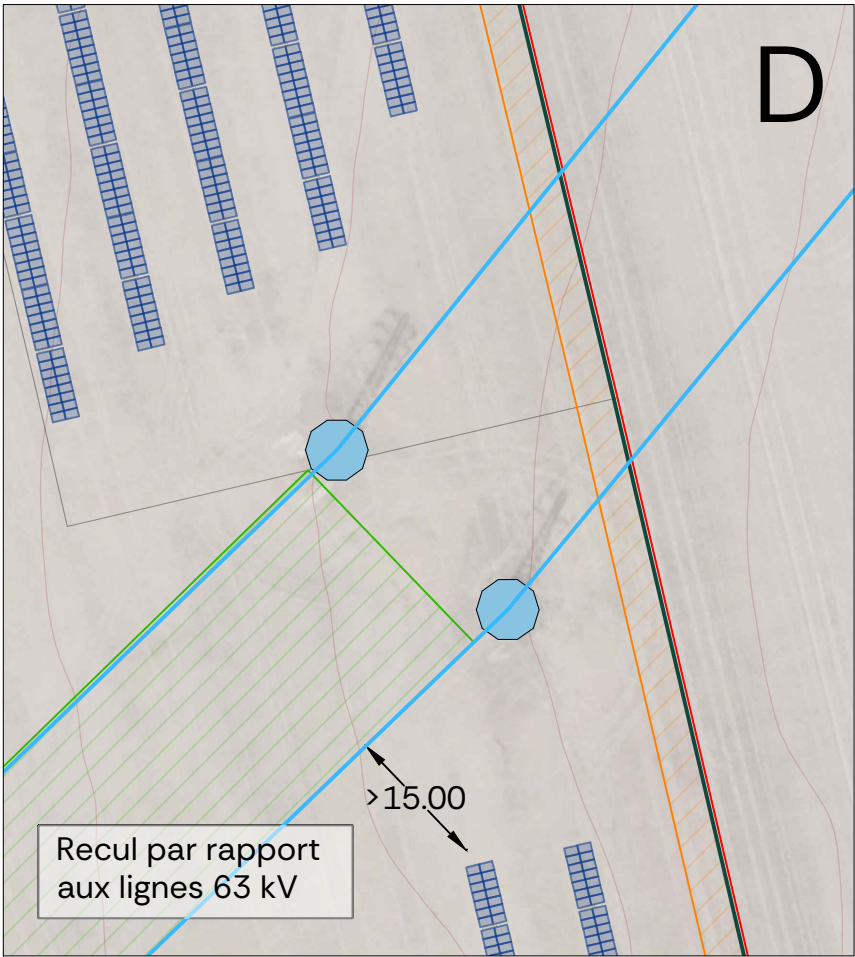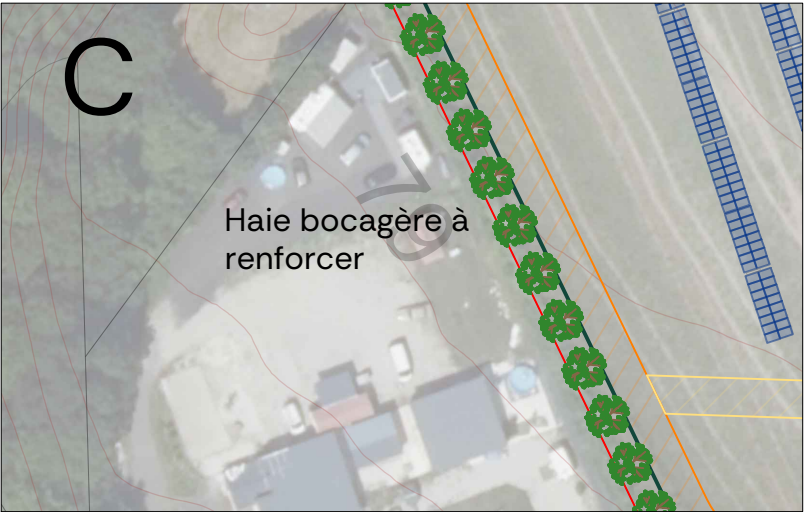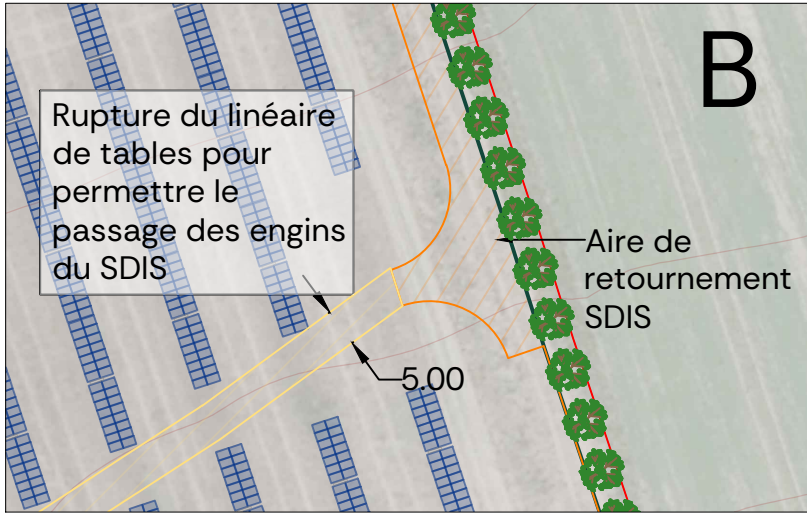
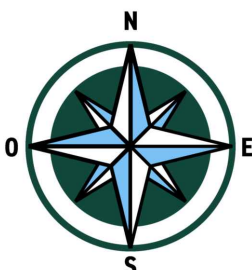
|   |                 |                                                                                       |                                                                                       |                    |               |
|---|-----------------|---------------------------------------------------------------------------------------|---------------------------------------------------------------------------------------|--------------------|---------------|
| <div></div> <div>ÉLECTRICITÉ<br/>D'AZUR</div> | VUES DETAILLEES |  |  | Date<br>17/06/2026 |               |
|   | Détails         |                                                                                       |                                                                                       | Révision<br>v1.4   | Partie<br>2/2 |
| Projet agrivoltaïque<br><br>Commune de Trilbardou<br>77450                                                                      |                 |                                                                                       |                                                                                       |                    |               |