


PLAN DES ABORDS DU PROJET

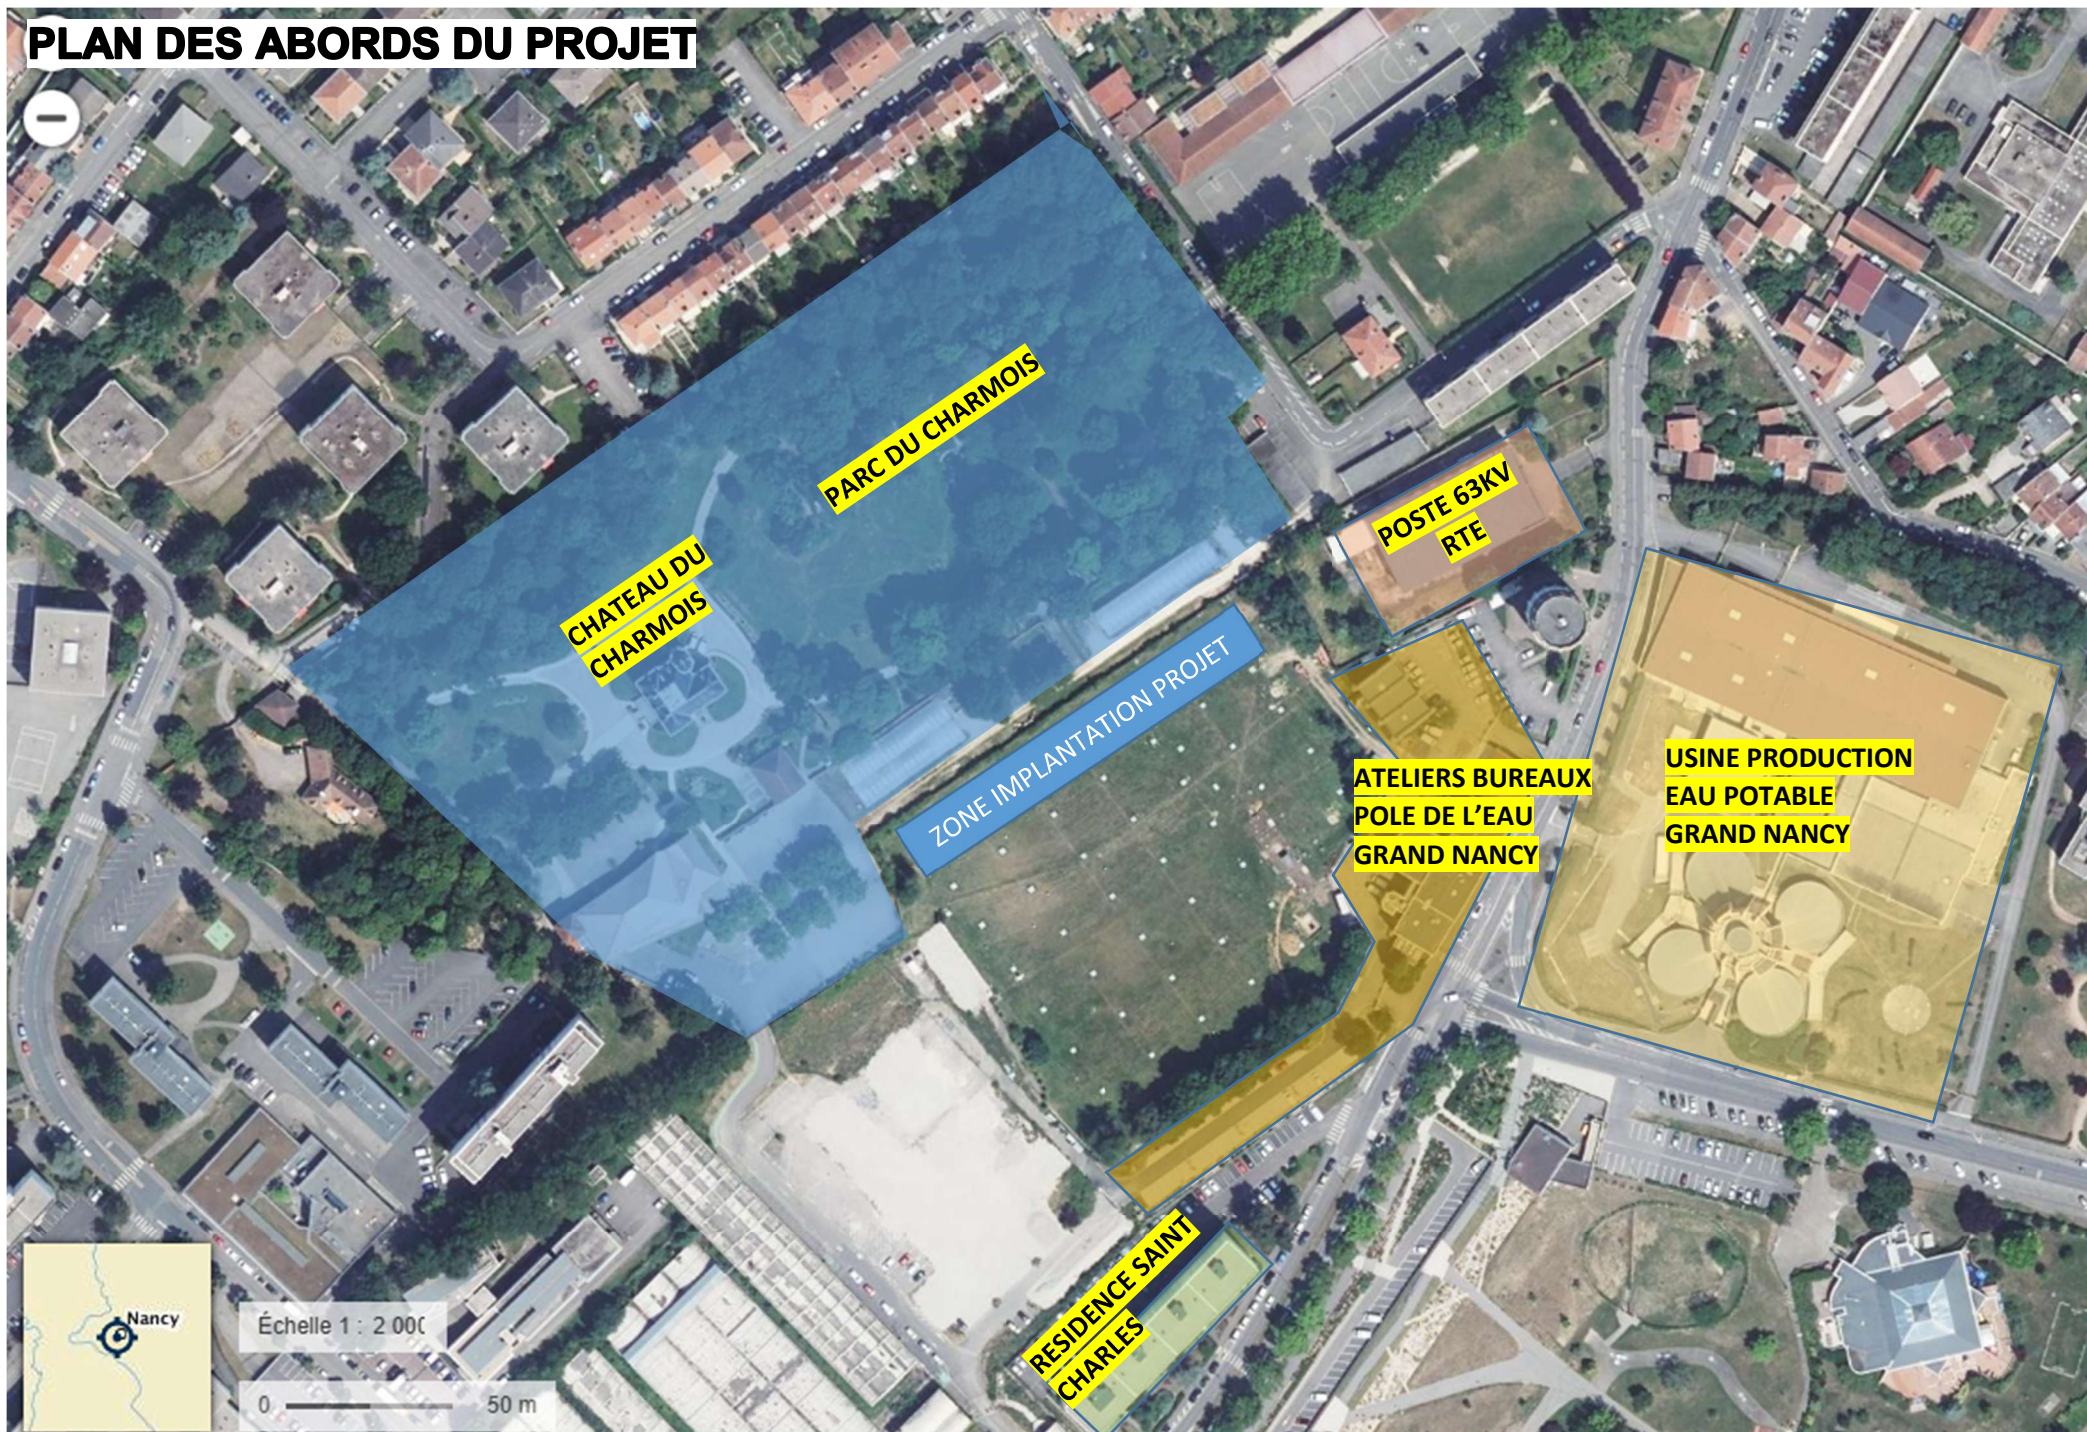

PARC DU CHARMOIS

CHATEAU DU
CHARMOIS

ZONE IMPLANTATION PROJET

POSTE 63KV
RTE

ATELIERS BUREAUX
POLE DE L'EAU
GRAND NANCY

USINE PRODUCTION
EAU POTABLE
GRAND NANCY

RESIDENCE SAINT
CHARLES



Échelle 1 : 2 000

0 50 m