


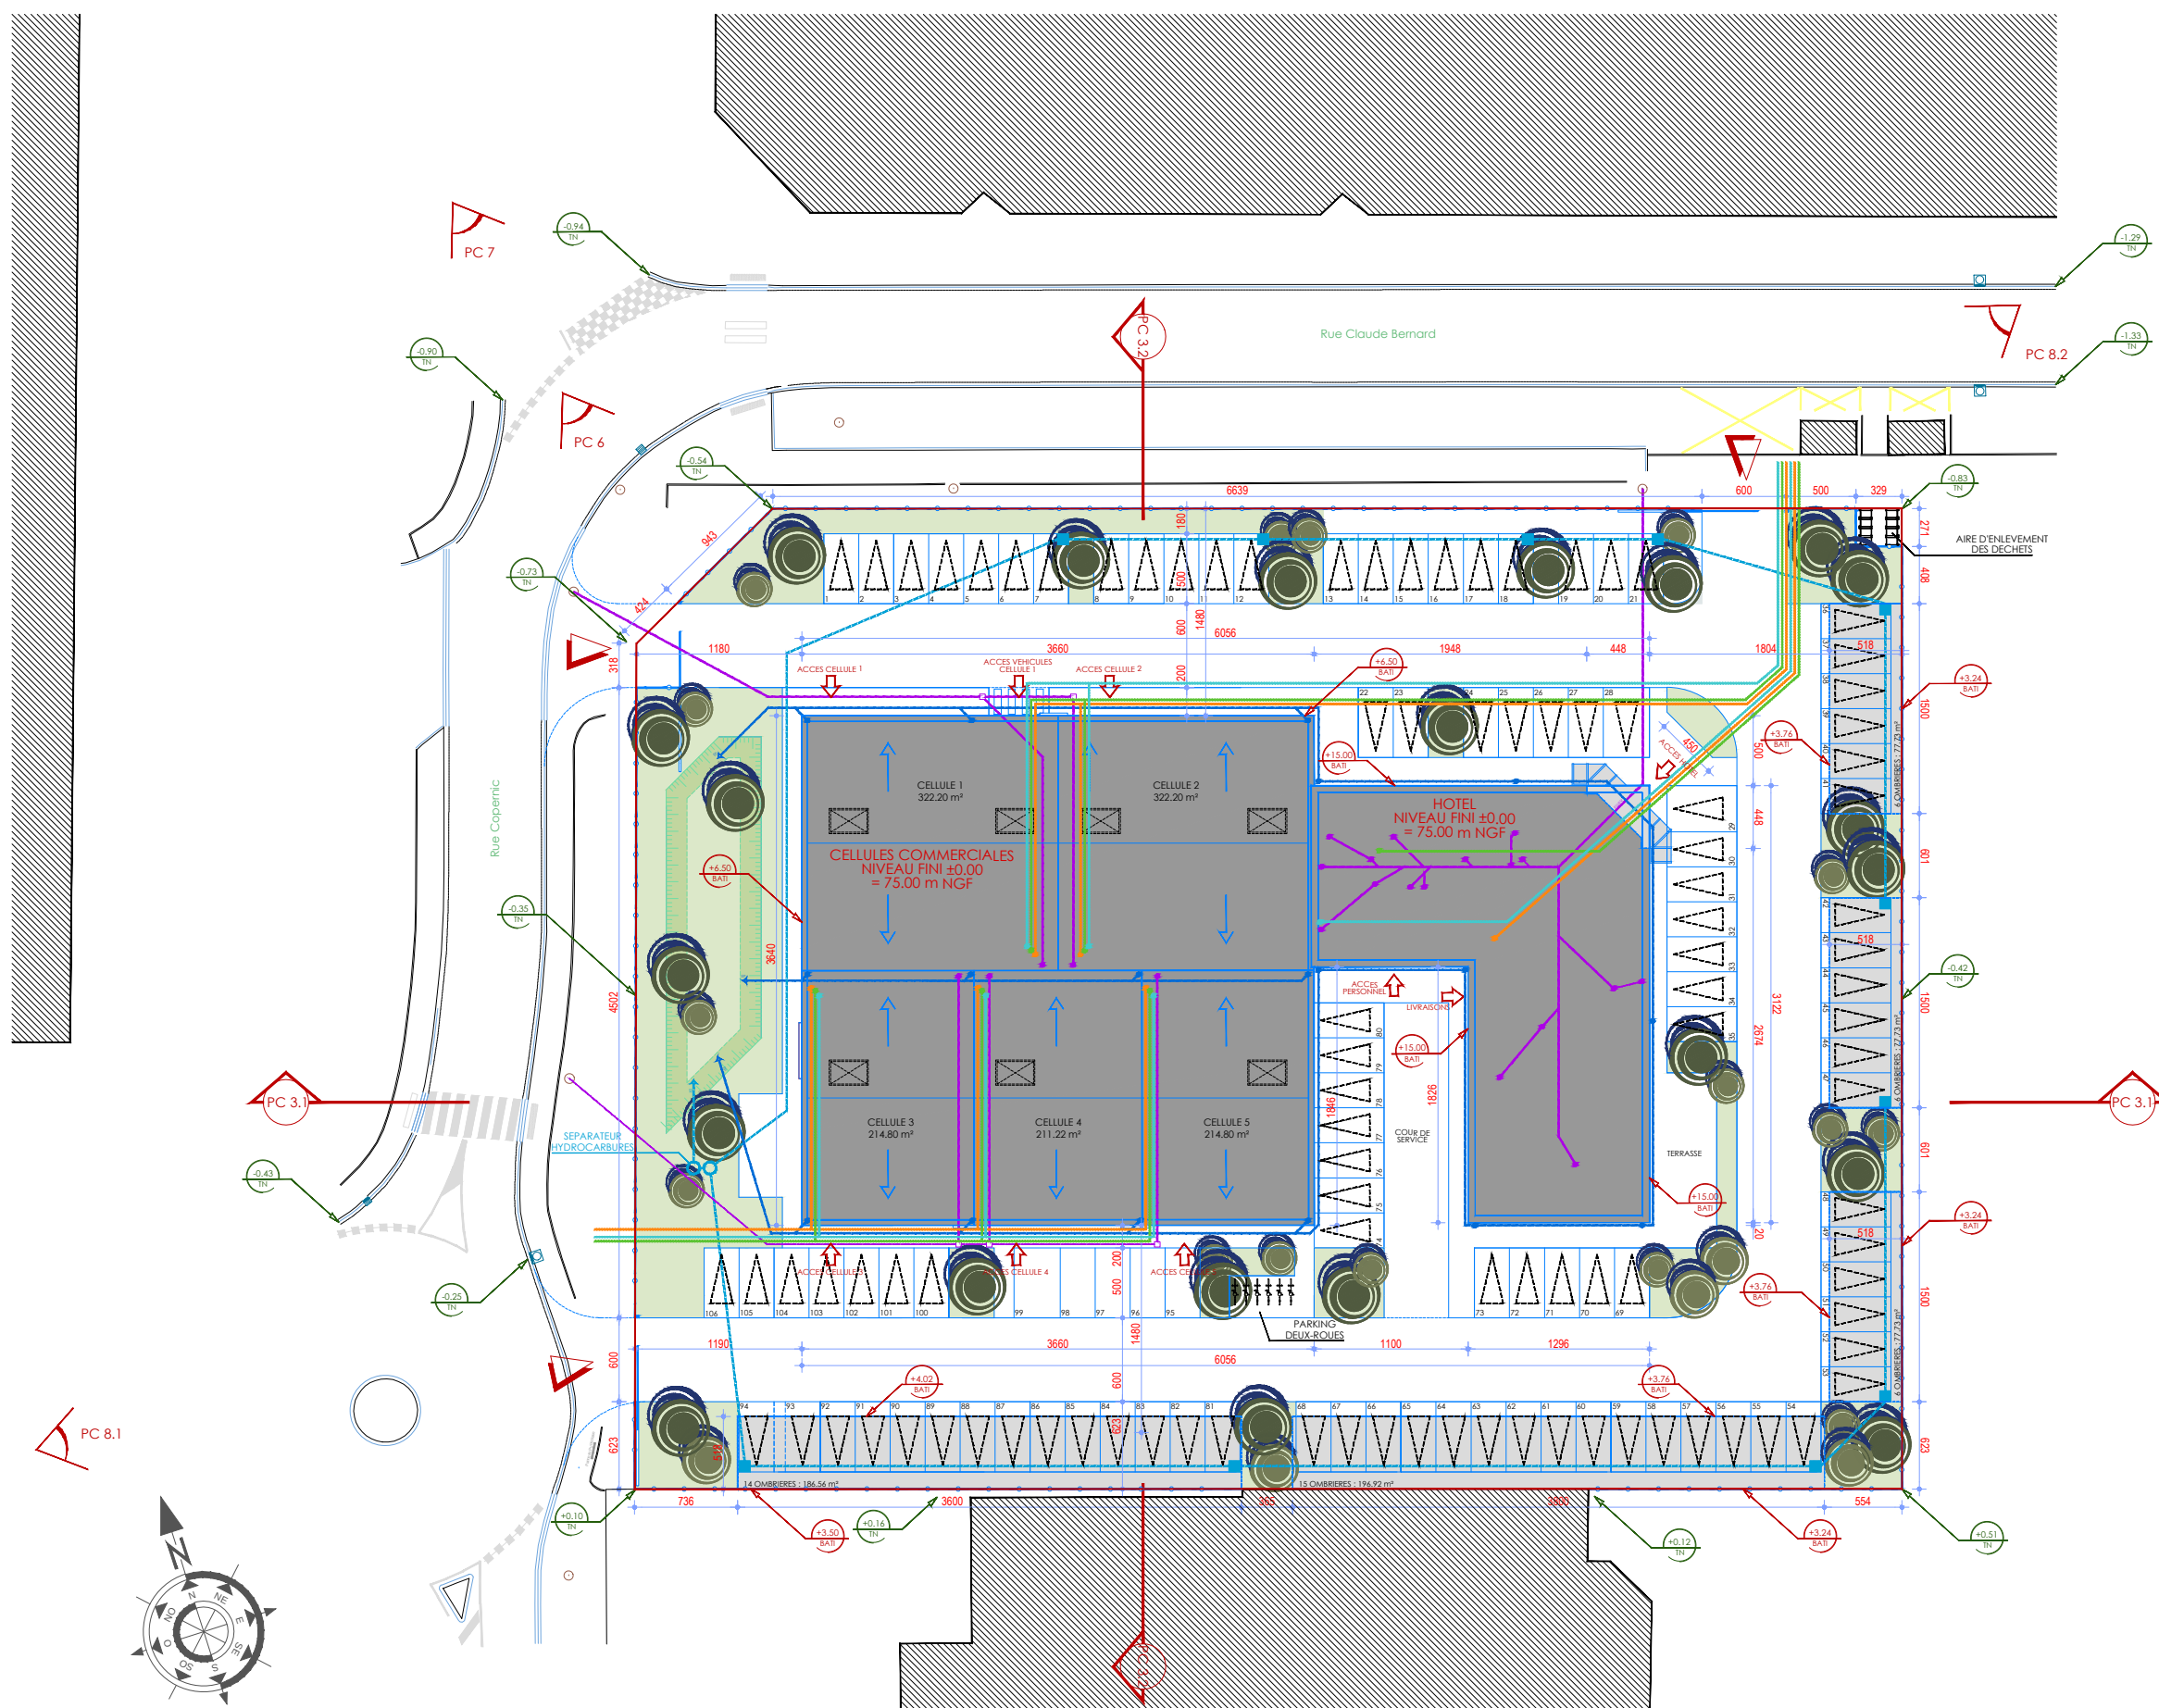

PC 2 - PLAN DE MASSE

1 / 500



LEGENDE	
	ACCES AU SITE
	PARCELLE ASSIETTE DU PROJET
	PROJET DE CONSTRUCTION
	SURFACES COUVERTES NON CLOSES
	BATIMENTS VOISINS
	ESPACES VERTS EN PLEINE TERRE
	ACCES AUX BATIMENTS PROJETES
	ALTITUDES BATIMENTS
	ALTITUDES TN
	STATIONNEMENT (PAVES DRAINANTS)
	RESEAU EAUX USEES
	RESEAU EAUX PLUVIALES DE TOITURES
	RESEAU EAUX PLUVIALES DE RUISSELLEMENT
	ADDITION ELECTRICITE
	ADDITION TELECOM
	ADDITION EAU POTABLE
	CLOTURE ACIER HT 1.20 M
	ARBRES PLANTES



Conception : SG
Dessin : SG
Economiste :
Travaux :

405, route de Clisson - 44230 Saint-Sébastien-sur-Loire
Tél : 02.51.79.20.50 - Fax : 02.51.79.20.59