


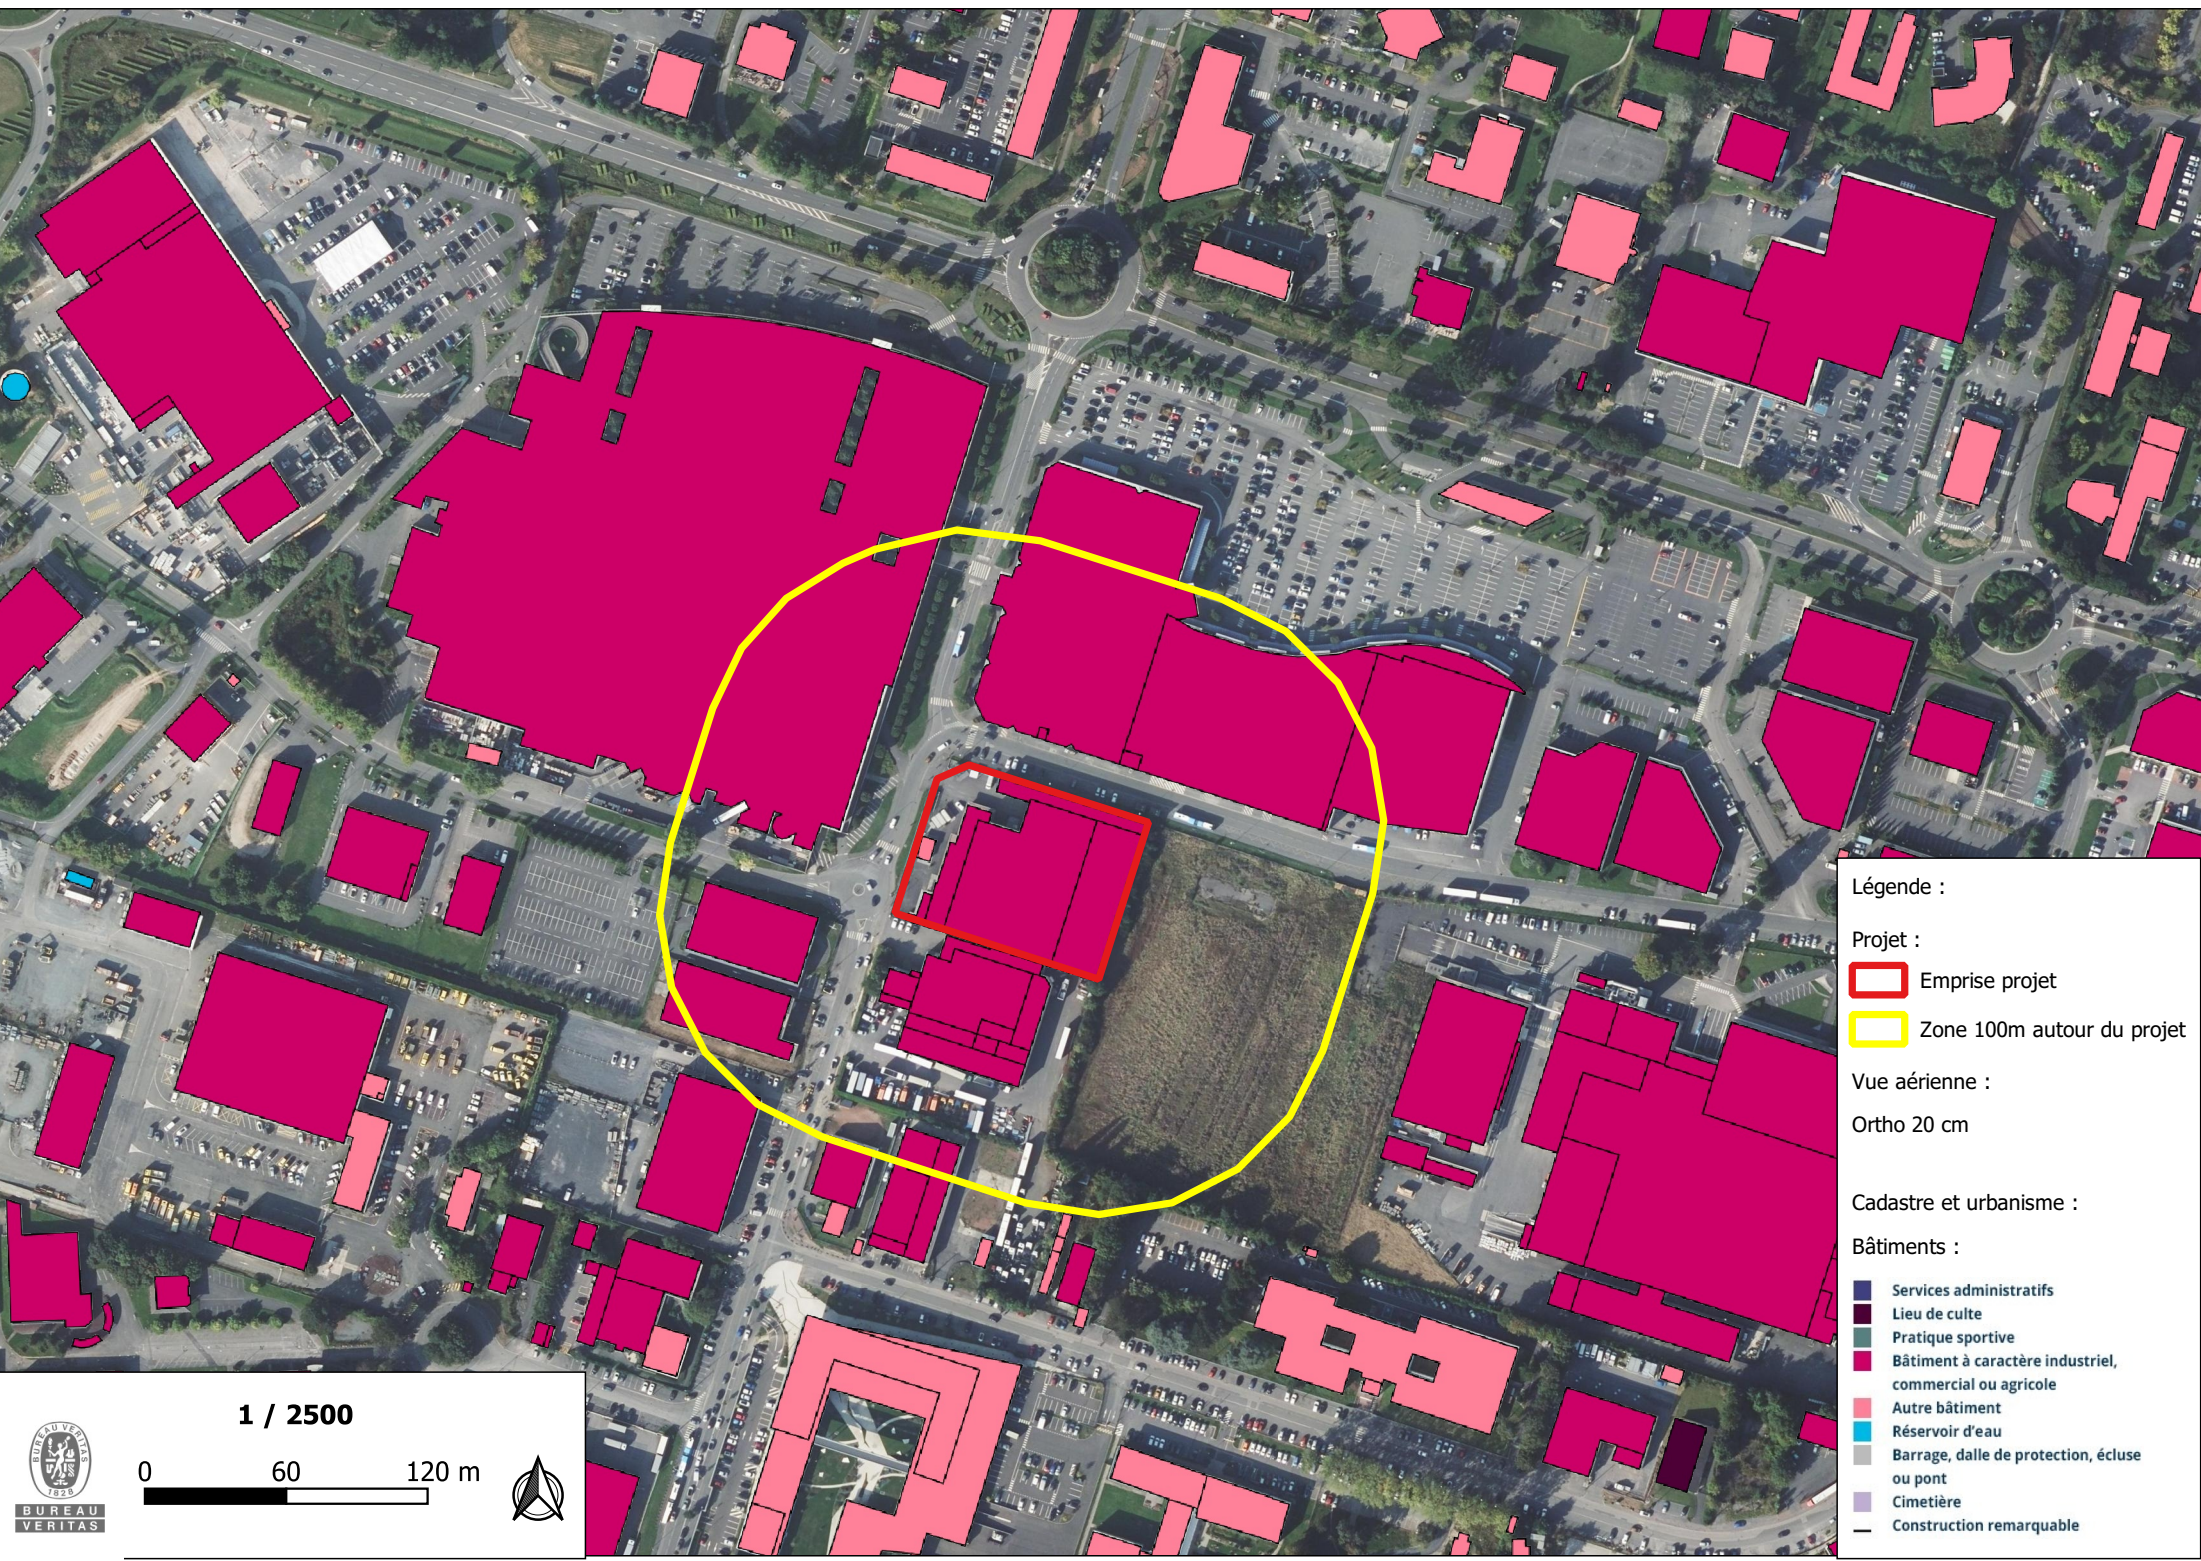

Légende :

Projet :

- Emprise projet
- Zone 100m autour du projet

Vue aérienne :
Ortho 20 cm

Cadastre et urbanisme :

Bâtiments :

- Services administratifs
- Lieu de culte
- Pratique sportive
- Bâtiment à caractère industriel, commercial ou agricole
- Autre bâtiment
- Réservoir d'eau
- Barrage, dalle de protection, écluse ou pont
- Cimetière
- Construction remarquable



0

60

120 m



1 / 2500