


SITE DU PROJET : Terrain à diviser:
DURIEZ Agencement (98rue de Lille),
Rue gauthier, 59 242 Templeuve-en-Pévèle:


000 AW 159: 773 m²
000 AW 149 partielle: 836 m² / 9 155 m²
000 AW 161 partielle: 9 806 m² / 42 171 m²

TOTAL SITE INITIAL: 52 099 m²
TOTAL SITE DU PROJET: 11 424 m²

Zonage PLU: 1AUE
PPRI: Zone blanche
PPRN: argiles: vulnérabilité forte

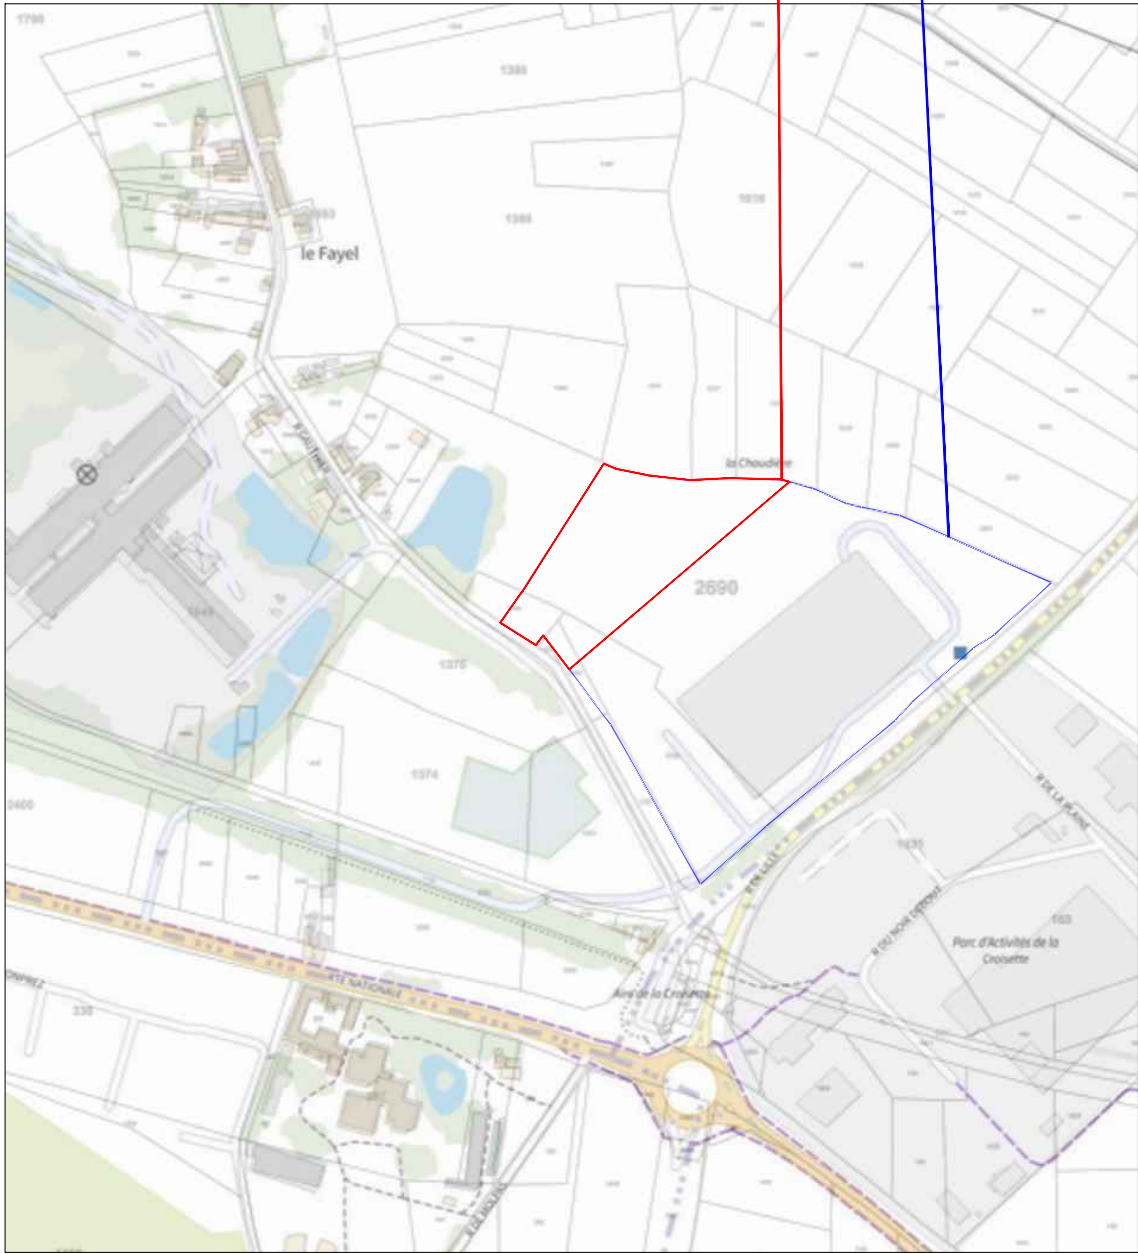

Extrait Plan de Situation IGN / DREAL Ech. 1/10 000

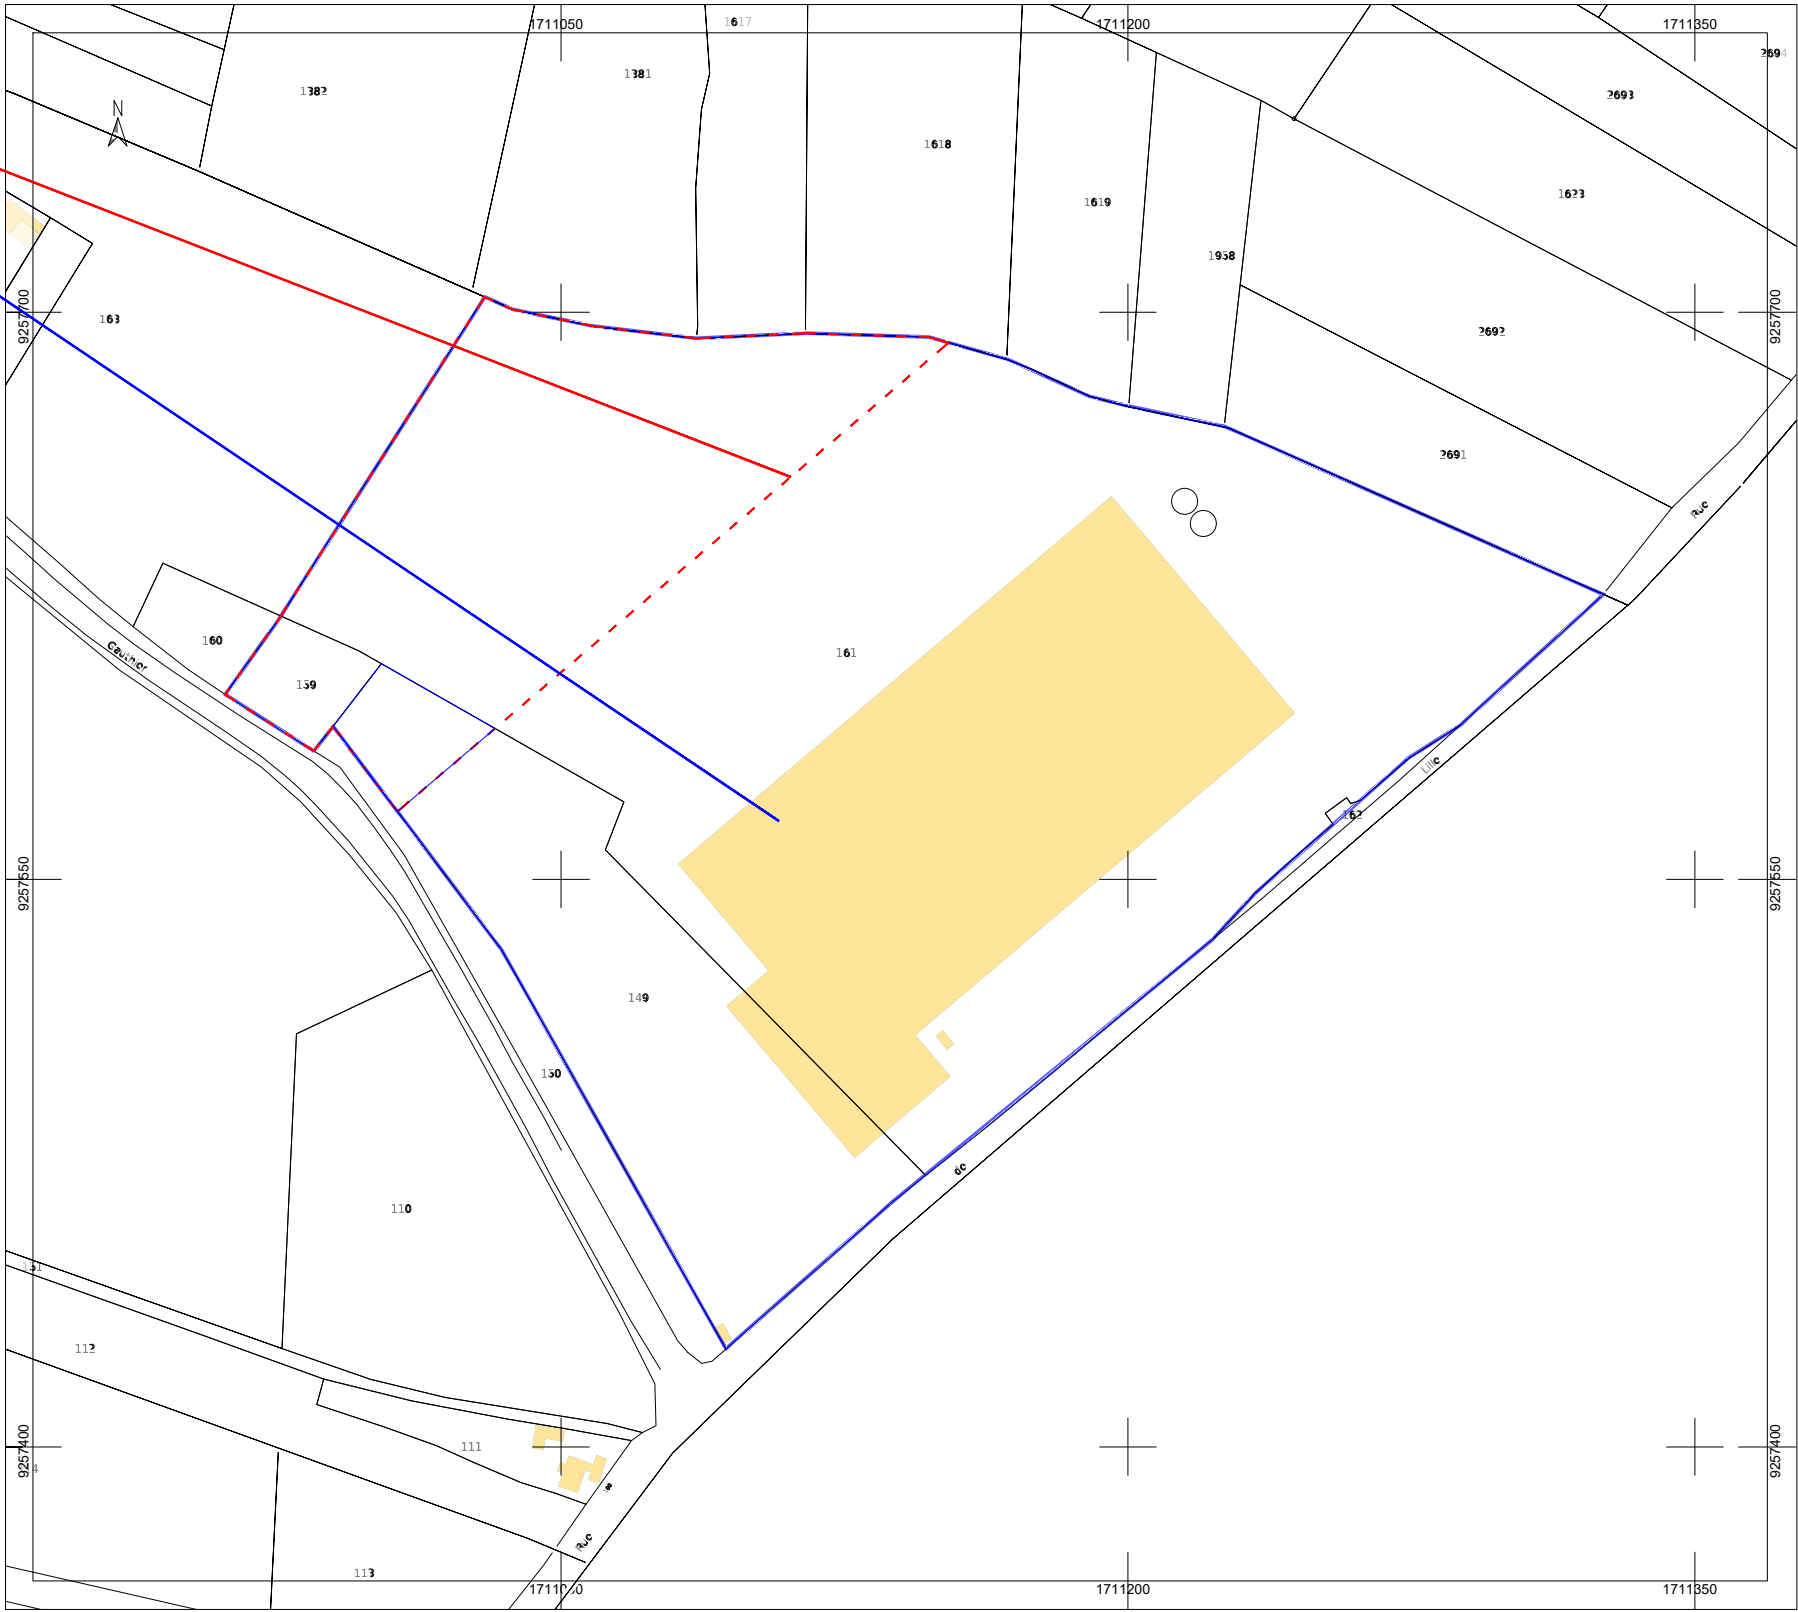

Extrait Cadastral Echelle 1/2000e

Maître d'ouvrage: SCI DES CHENES BLEUS au capital de 200 000 € 98 rue de Lille, 59242 TEMPLEUVE-EN-PEVELE Tél. : 03 20 243 889 0020 N° TVA : FR17 879 203 889		Maître d'oeuvre: CLC INGENIERIE Z.A. DU MOULIN 12, rue de la Cense des Raines 59 710 ENNEVELIN		ARCHITECTE: AGENCE Stéphane DUCA Architecte DPLG 14, rue du Carrousel 59650 VILLENEUVE D'ASCO N° National Ordre : 072 035	agence S.DUCA architecte DPLG 14 rue du Carrousel 59650 Villeneuve d'Ascq Tél 0320883560 contact@duca-architecte.com
Anx	Dossier de demande d'examen au cas par cas, Code de l'Environnement Art. R122-2 et Annexe, Rubrique 41 a) pour création d'un parking de plus de 50 unités dans le cadre de la construction d'un Hall sportif, Rue Gauthier, 59 242 Templeuve-en-Pévèle	27/06/2026	Hall Sportif Templeuve	SITUATION PROJET	
03		Ech.-			