


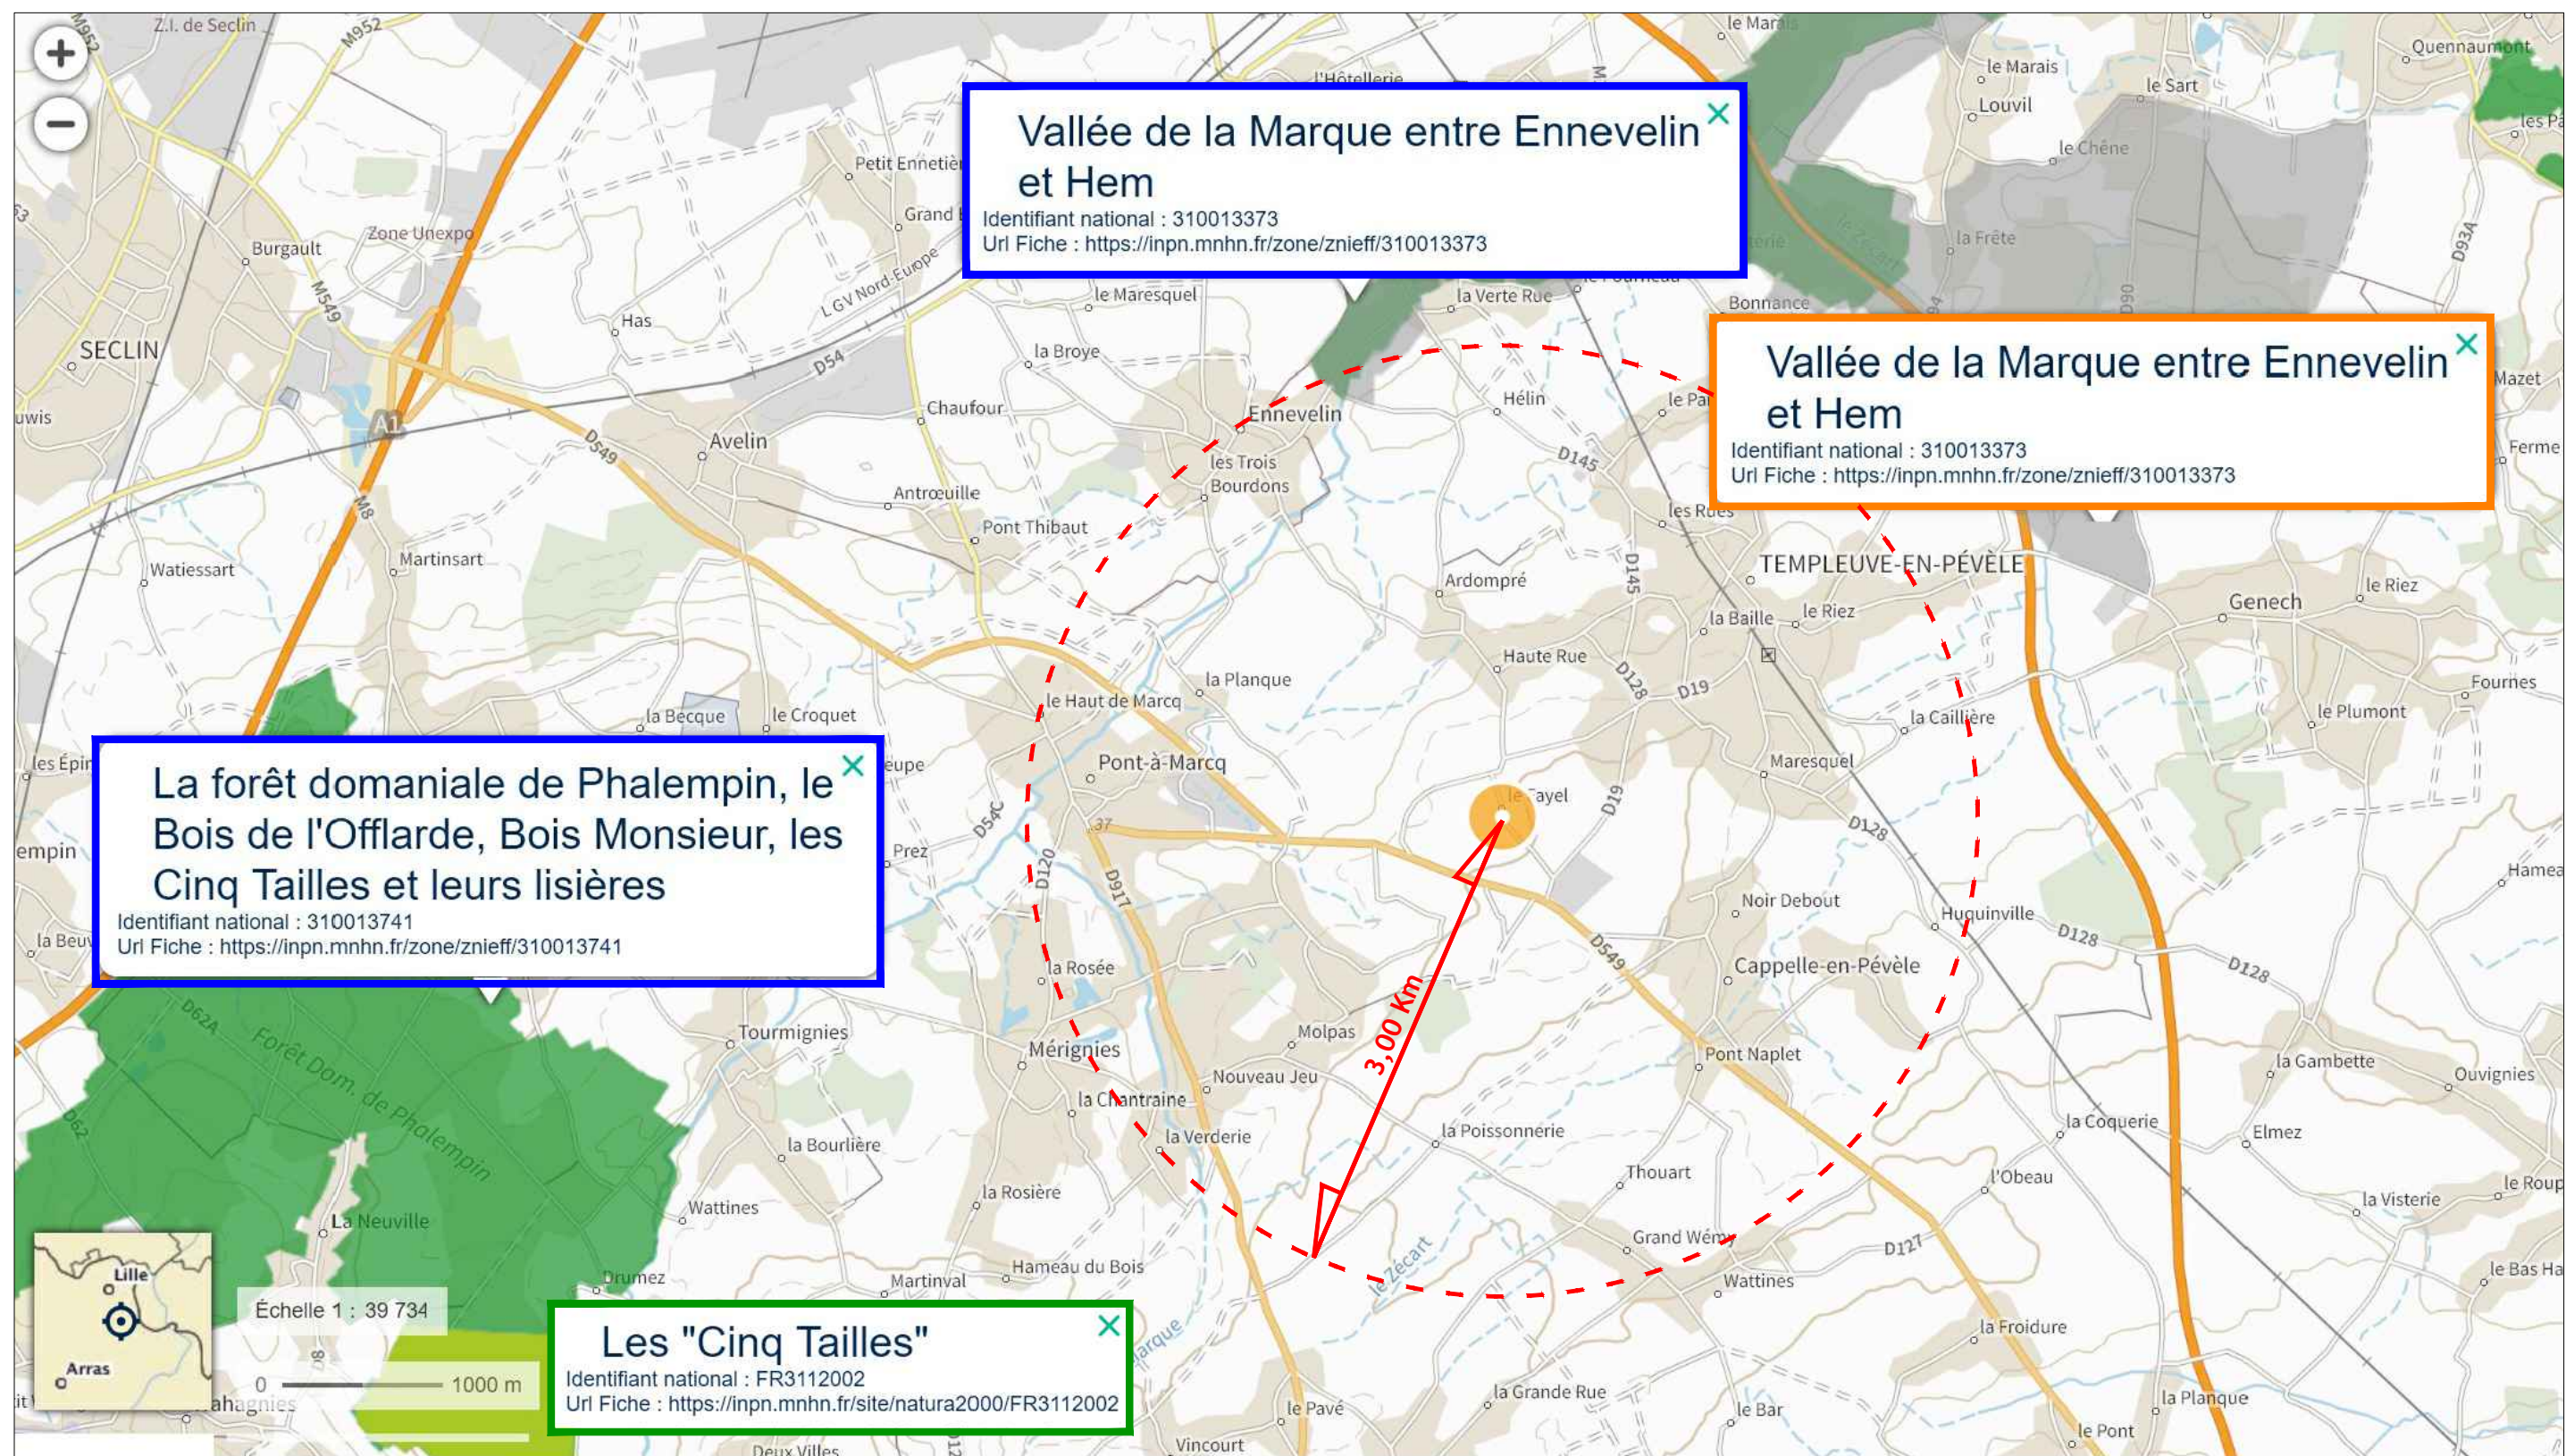

- NATURA 2000 (directive oiseaux)
- ZNIEFF type 1
- ZNIEFF type 2

Maître d'ouvrage: SCI DES CHÊNES BLEUS au capital de 200 000 € 38 rue de Lille, 59242 TEMPLEUVE-EN-PÉVÈLE Tél. : 03 20 243 689 00020 N° TVA : FR17 879 203 889		Maître d'oeuvre: CLC INGENIERIE Z.A. DU MOULIN 12, rue de la Cense des Raines 59 710 ENNEVELIN		ARCHITECTE: AGENCE Stéphane DUCA Architecte DPLG 14, rue du Carrousel 59650 VILLENEUVE D'ASCO N° National Ordre : 072 035
Anx 07		Dossier de demande d'examen au cas par cas, Code de l'Environnement Art. R122-2 et Annexe, Rubrique 41 a) pour création d'un parking de plus de 50 unités dans le cadre de la construction d'un Hall sportif, Rue Gauthier, 59 242 Templeuve-en-Pévèle		27/06/2026 Ech.-
		Hall Sportif Templeuve Sites protégés		agence S.DUCA architecte DPLG 14 rue du Carrousel 59650 Villeneuve d'Ascq Tél 0320835560 contact@duca-architecte.com