


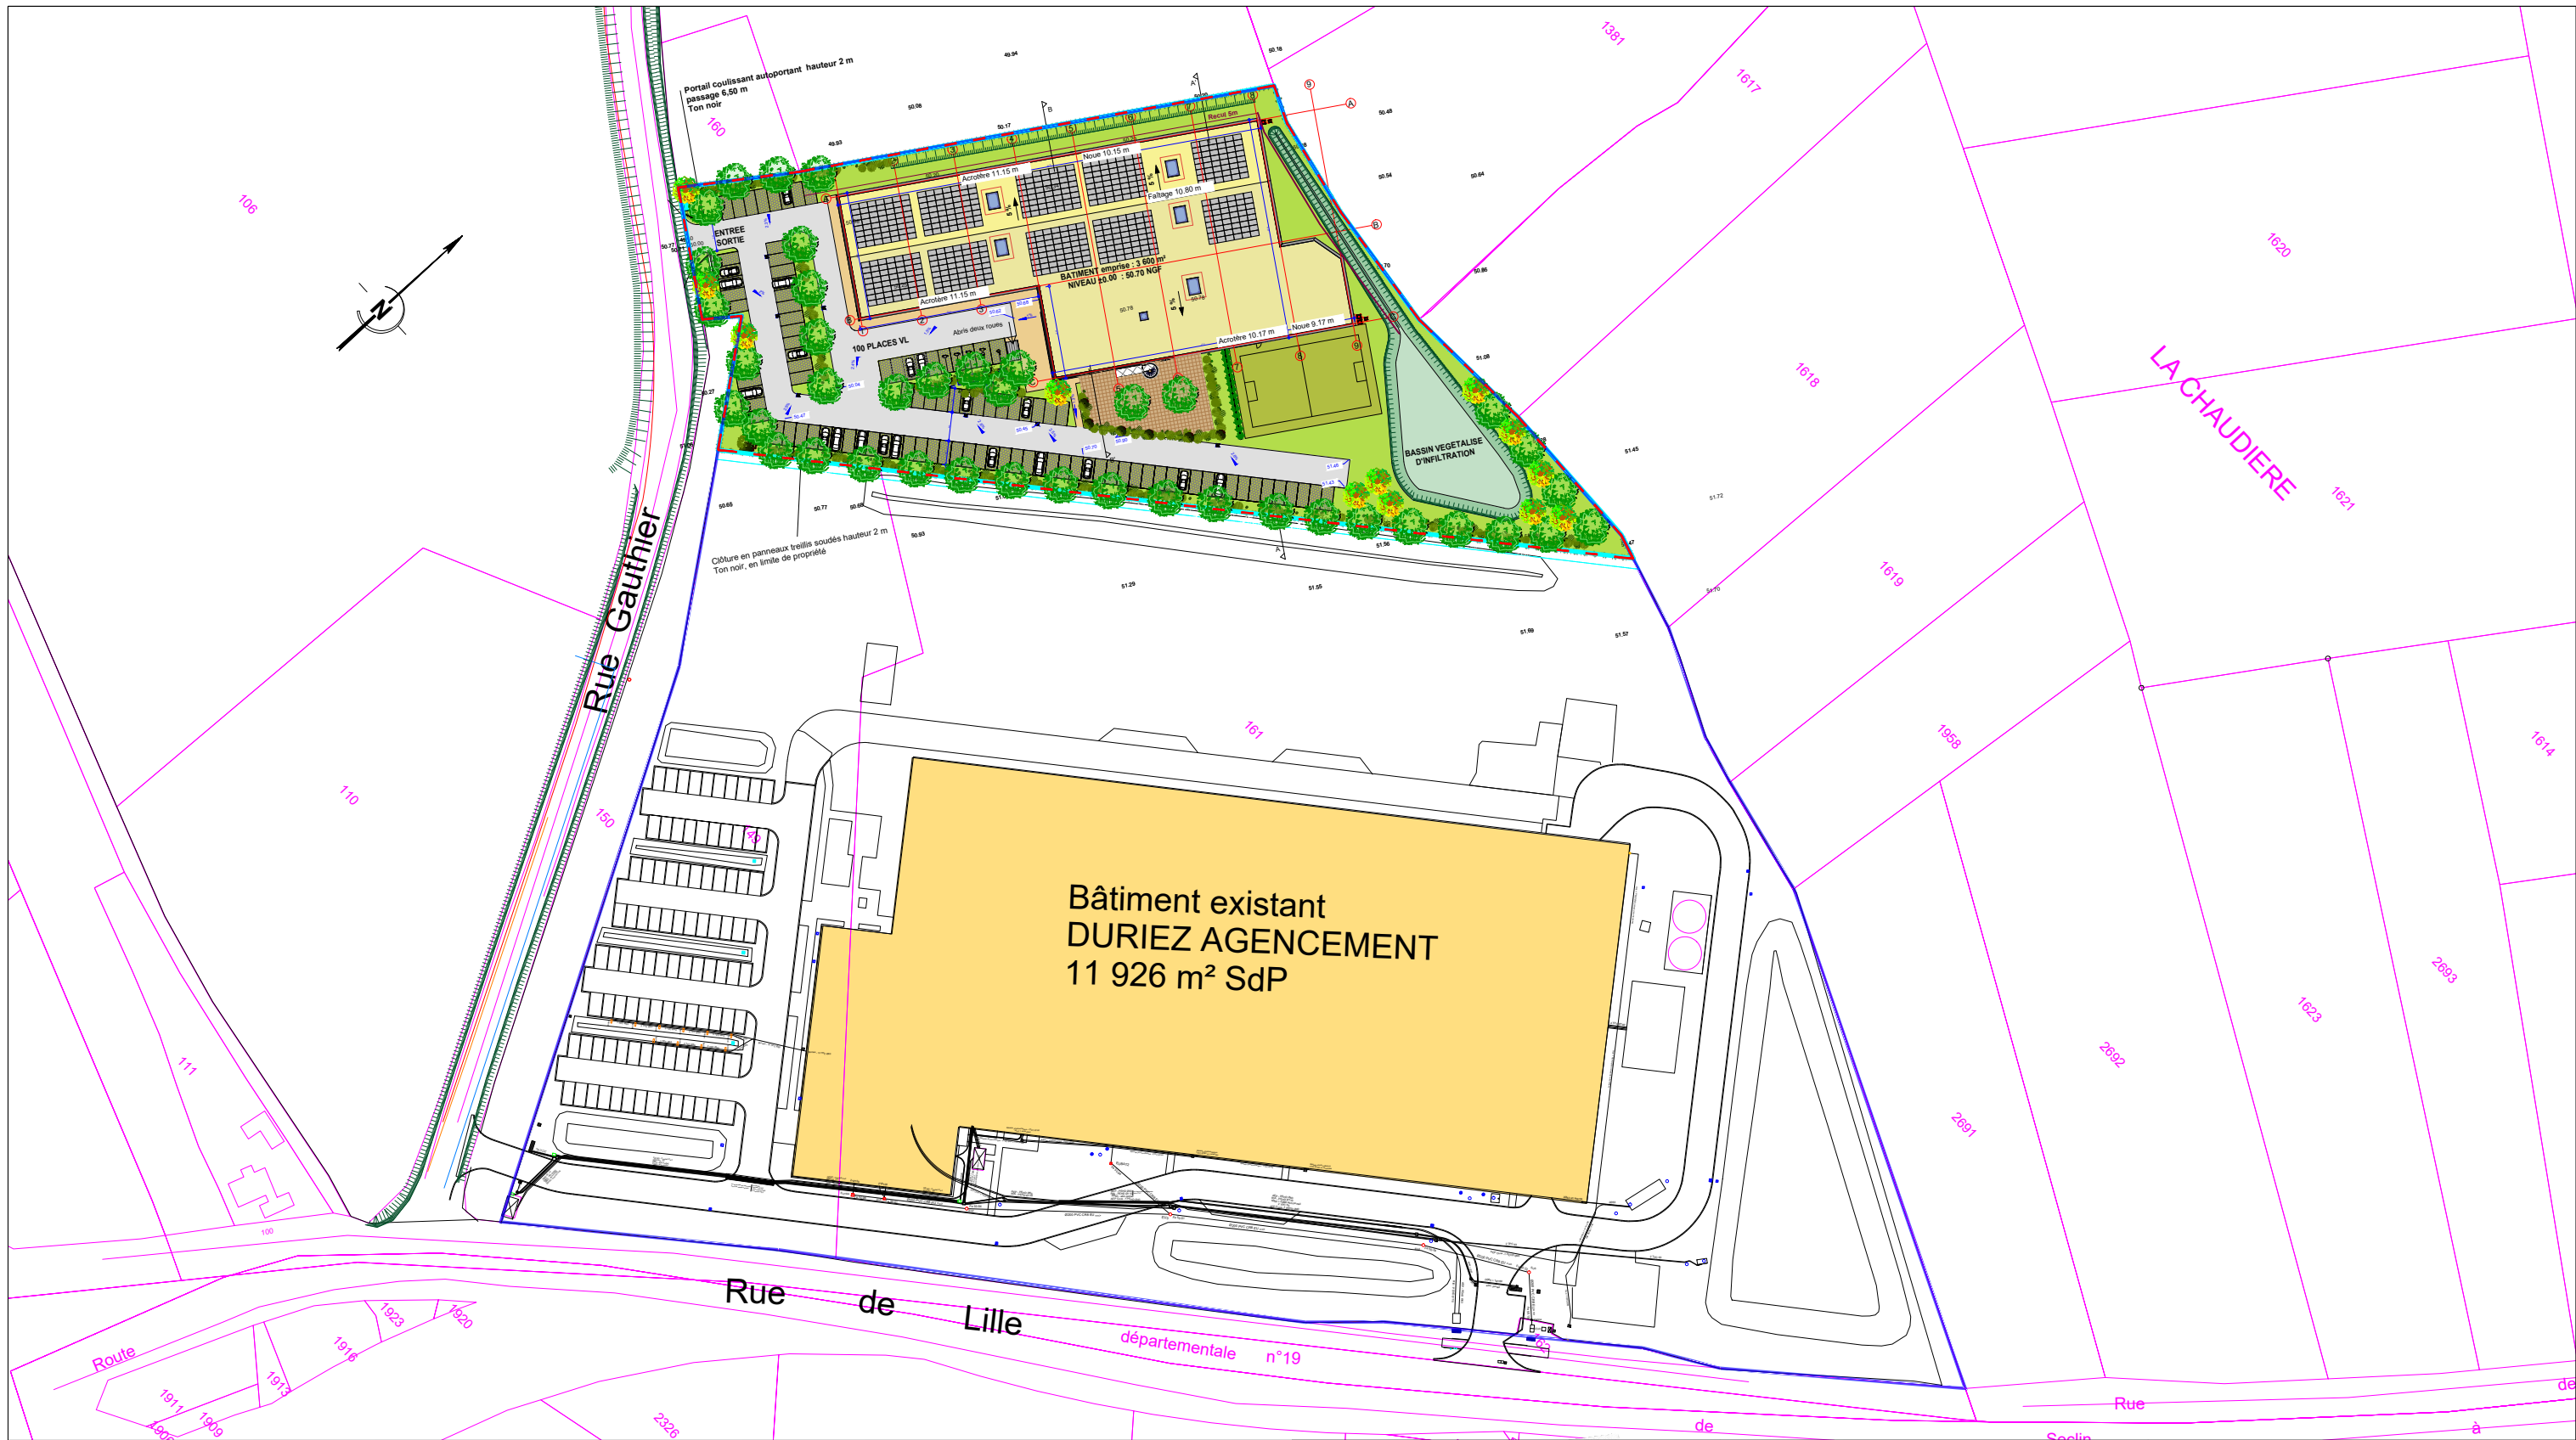

 terrain initial avant division: 52 099 m²

 terrain du projet après division: 11 424 m²

Maître d'ouvrage:

SCI DES CHÊNES BLEUS
au capital de 200 000 €
38 rue de Lille, 59242 TEMPLEUVE-EN-PEVÈLE
N° TVA : FR17 879 213 669

Maître d'oeuvre:

CLC INGENIERIE
Z.A. DU MOULIN
12, rue de la Cense des Raines
59 710 ENNEVELIN

ARCHITECTE:

AGENCE Stéphane DUCA
Architecte DPLG
14, rue du Carrousel
59650 VILLENEUVE D'ASCO
N° National Ordre : 072 035

Anx	Dossier de demande d'examen au cas par cas, Code de l'Environnement Art. R122-2 et Annexe, Rubrique 41 a) pour création d'un parking de plus de 50 unités dans le cadre de la construction d'un Hall sportif, Rue Gauthier, 59 242 Templeuve-en-Pévèle	27/06/2026	Hall Sportif Templeuve
05 a		Ech. 1/1500	Plan de masse général