


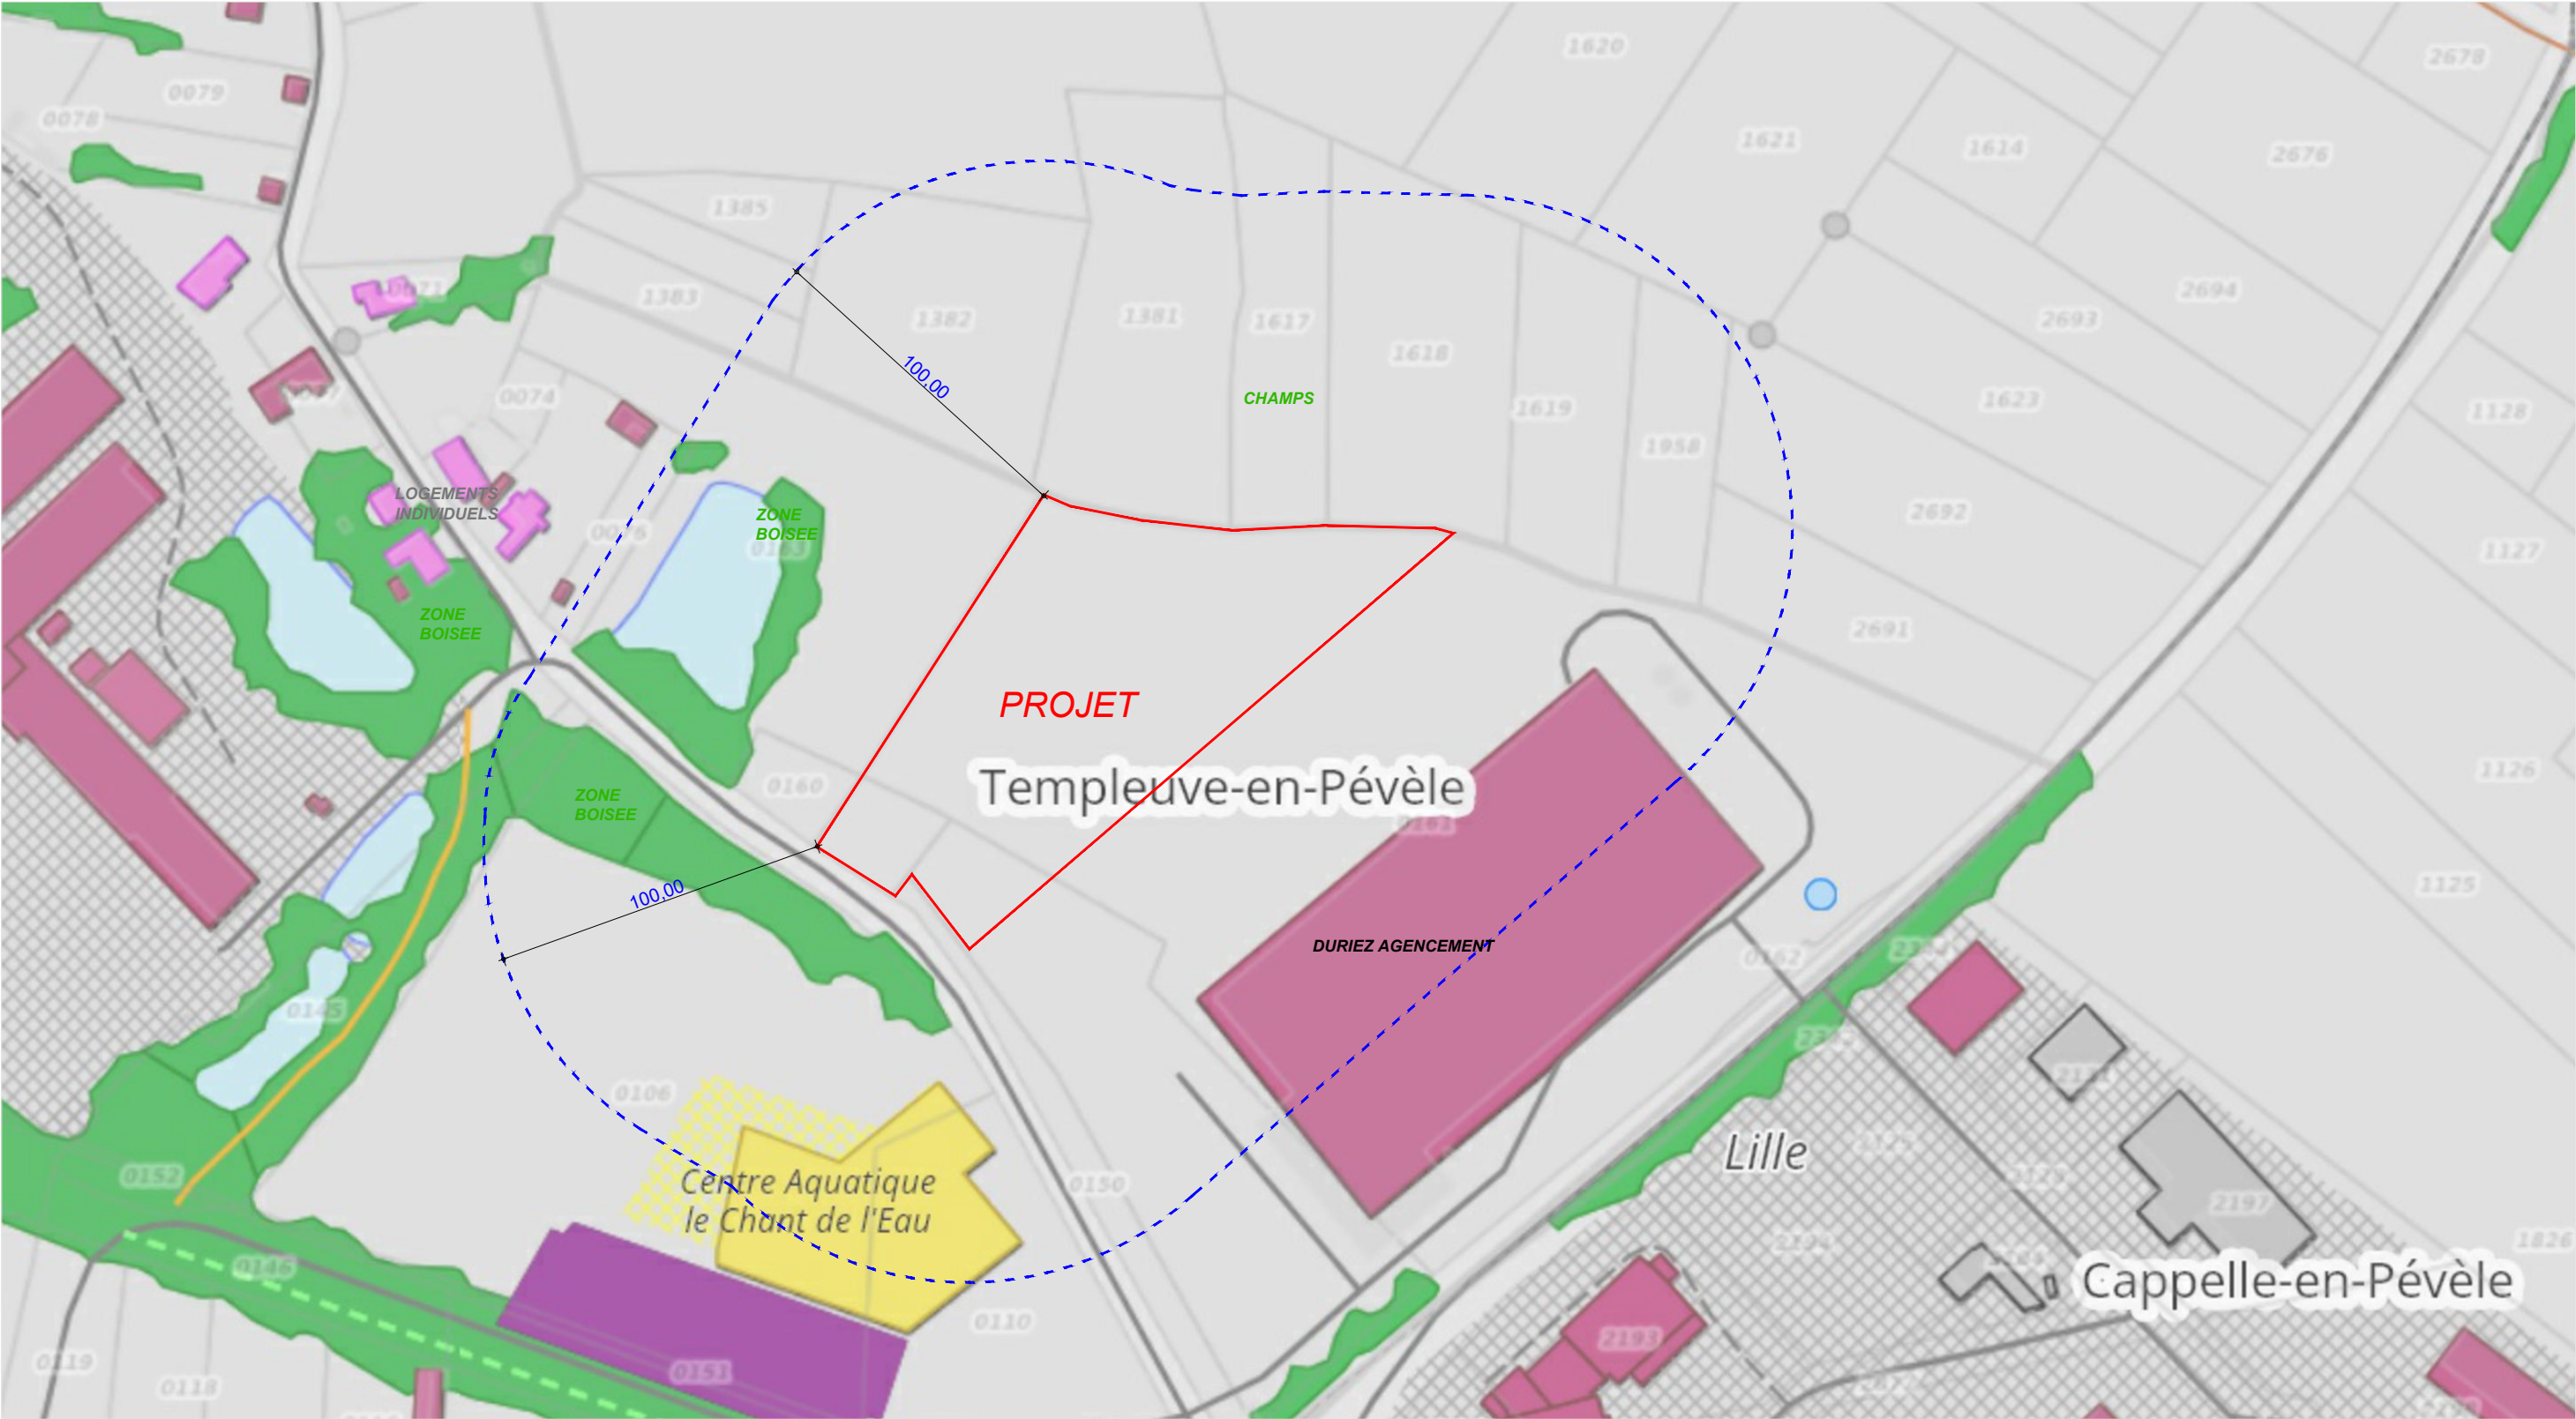

Carte (base IGN 2025) des abords immédiats Echelle 1/2000e

Maître d'ouvrage: SCI DES SCÈNES BLEUES au capital de 200 000 € 38 rue de Lille, 59242 TEMPLEUVE-EN-PÉVÈLE Tél. : 03 20 23 685 (0025) SIRET : 592 422 000 0001 N° TVA : FR17 879 203 685		Maître d'oeuvre: CLC INGENIERIE Z.A. DU MOULIN 12, rue de la Cense des Raines 59 710 ENNEVELIN		ARCHITECTE: AGENCE Stéphane DUCA Architecte DPLG 14, rue du Carrousel 59680 VILLENEUVE D'ASCO N° National Ordre : 072 035		agence S.DUCA architecte DPLG 14 rue du Carrousel 59680 Villeneuve d'Ascq Tel 0320963550 contact@duca-architecte.com	
Anx	Dossier de demande d'examen au cas par cas, Code de l'Environnement Art. R122-2 et Annexe, Rubrique 41 a) pour création d'un parking de plus de 50 unités dans le cadre de la construction d'un Hall sportif, Rue Gauthier, 59 242 Templeuve-en-Pévèle					27/06/2026	Hall Sportif Templeuve
06						Ech.1/2000	Abords du Projet