


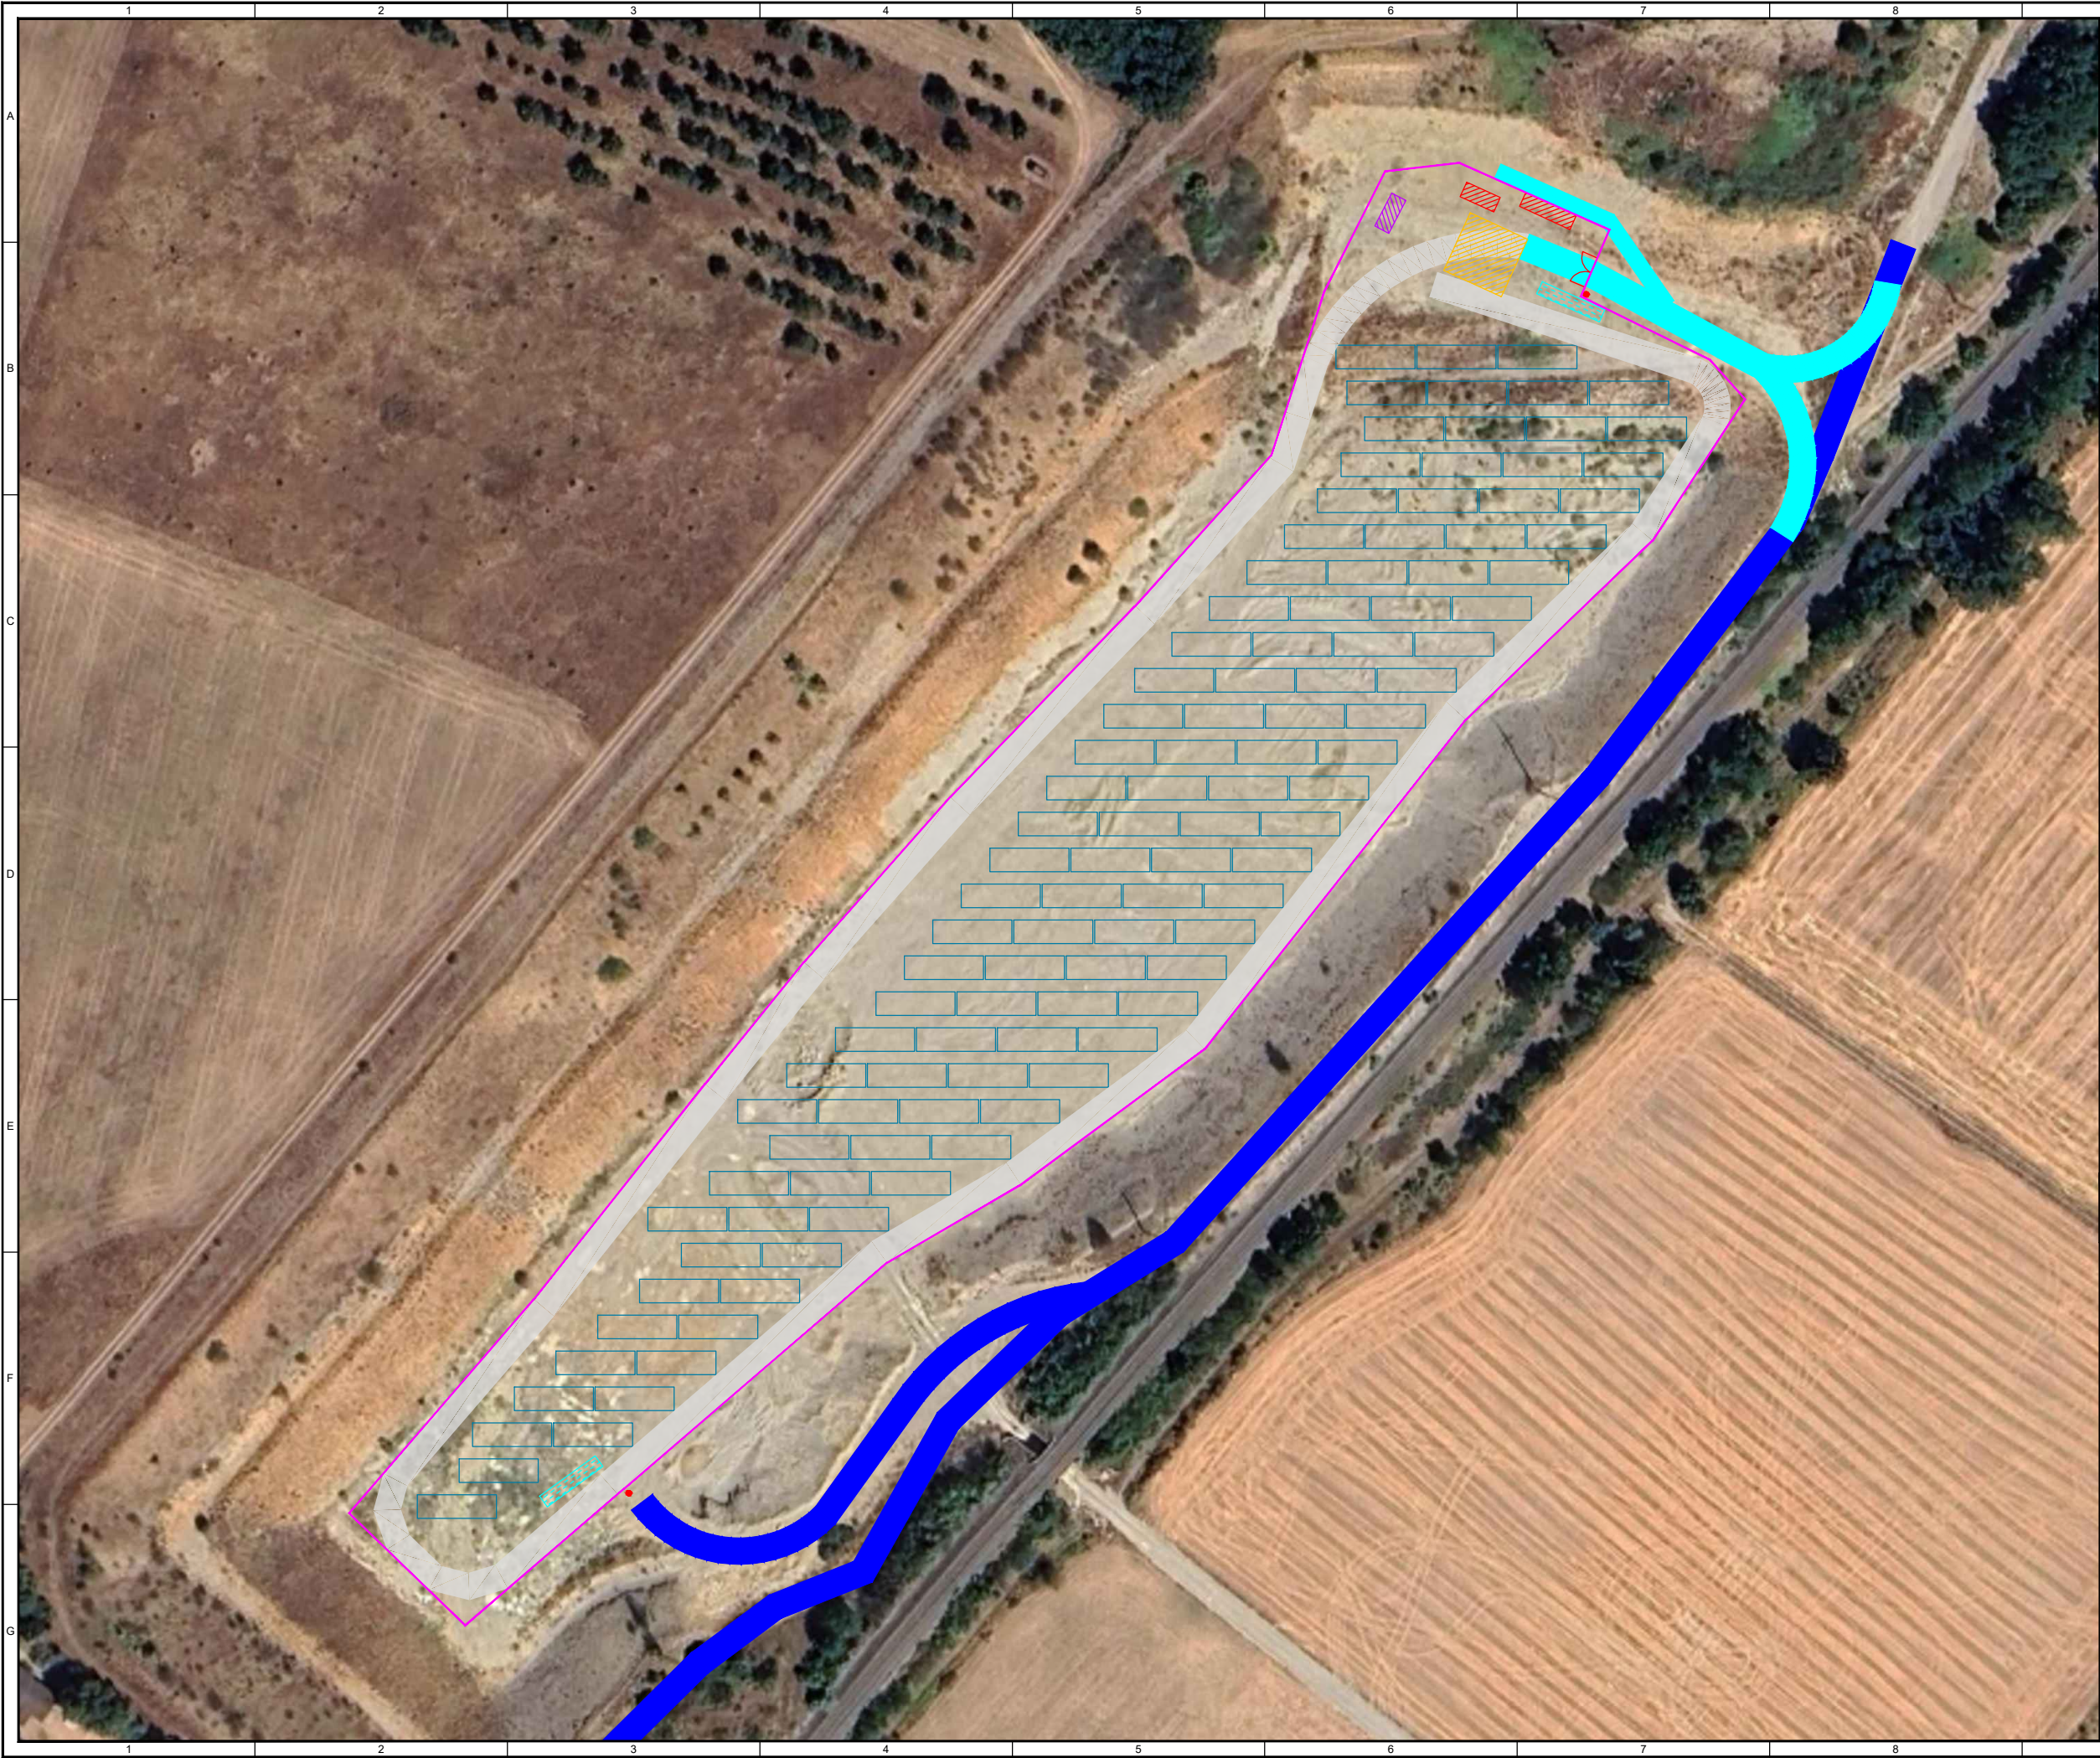

Puissance installée : 1.9MWc

Surface cloturée : 2 ha

Surface projetée des panneaux : 7260m²

Surface des bâtiments : 73.5m²

01	-	-	-	-	FIRST ISSUE
VERS	PAR	VÉRIFICATEUR	APP	DATE	COMMENTAIRES
LAYOUT DWG	N/A			T-LAYOUT NO.	N/A

N° DU DESSIN

02318D0000-00

COORDS L93

OBJECTIF

ECHELLE	1:1200	IMPRIMER AU FORMAT D'ORIGINE	A3
---------	--------	------------------------------	----

NOM DU PROJET

NOM DU DESSIN

PV STRUCTURE LAYOUT

CE PLAN EST LA PROPRIETE DE
Q ENERGY FRANCE SAS
TOUTE REPRODUCTION SANS
AUTORISATION EST INTERDITE

qenergy

"LA FONTAINE"
330 RUE DU MOURELET
Z.I. DE COURTINE
84000 AVIGNON, FRANCE
TEL +33 (0) 4 32 76 03 00
FAX +33 (0) 4 32 76 03 01