




- Projet
- Natura 2000

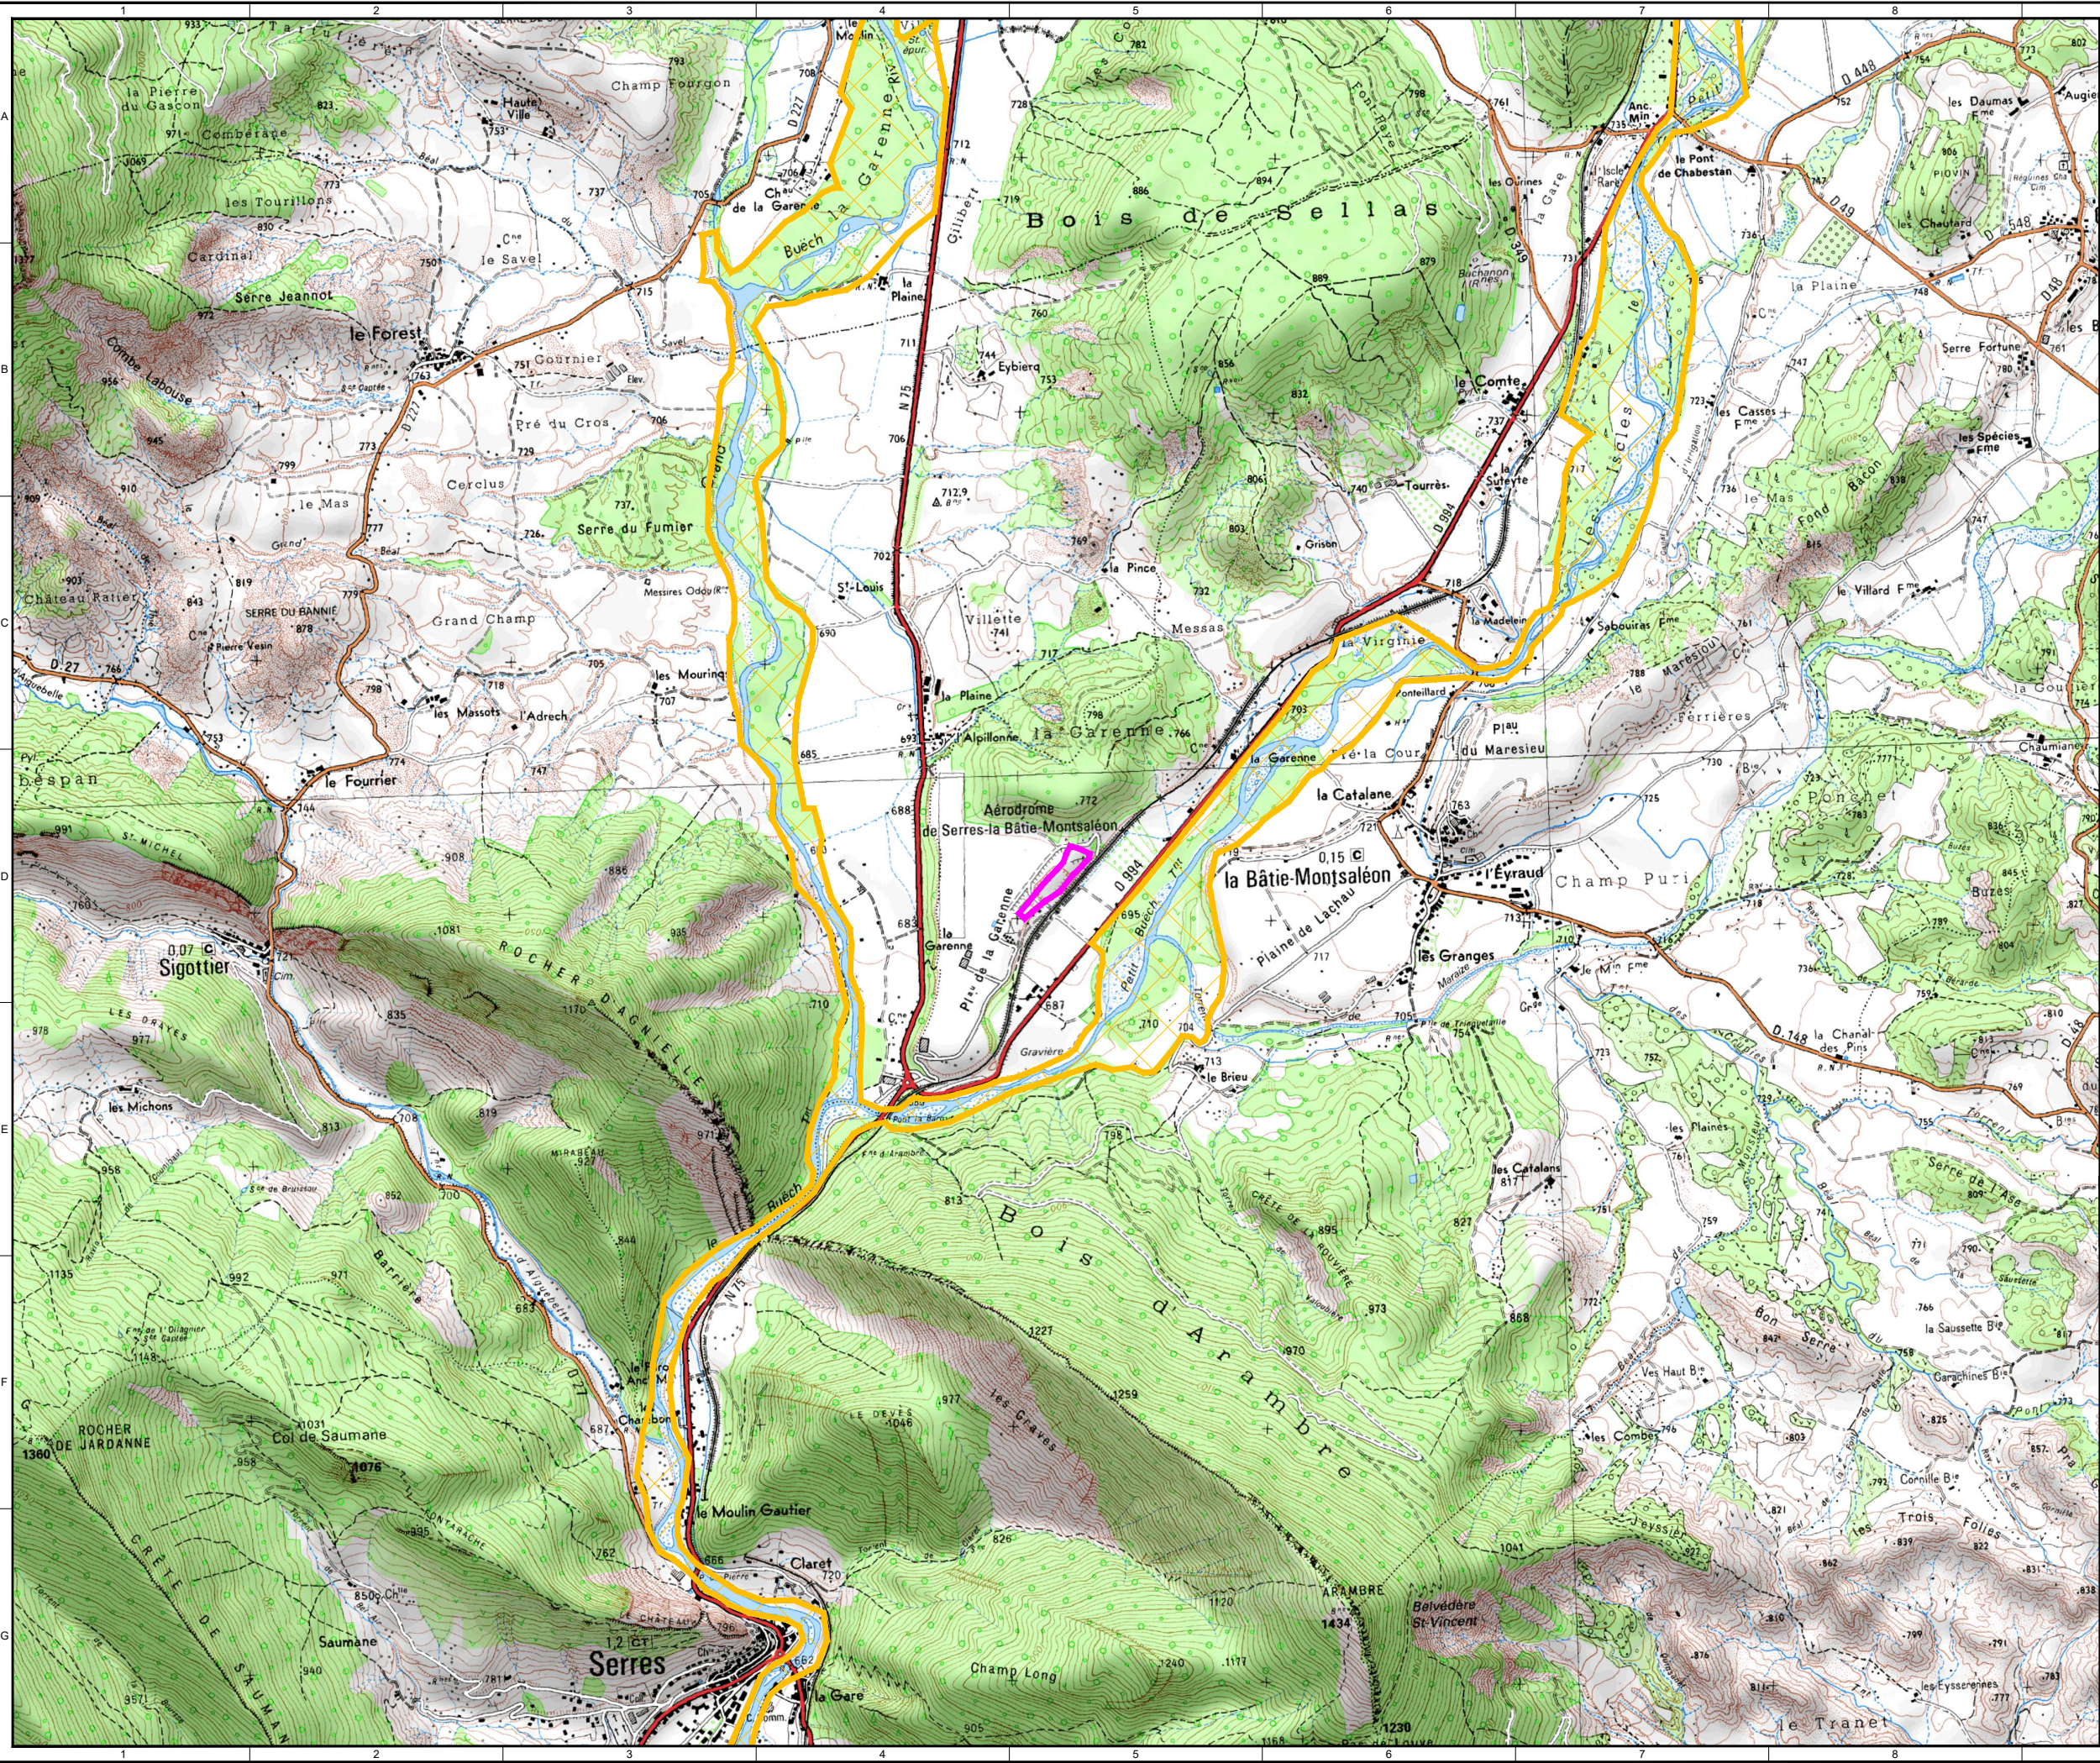

|            |     |              |     |              |              |
|------------|-----|--------------|-----|--------------|--------------|
| 01         | -   | -            | -   | -            | FIRST ISSUE  |
| VERS       | PAR | VERIFICATEUR | APP | DATE         | COMMENTAIRES |
| LAYOUT DWG | N/A |              |     | T-LAYOUT NO. | N/A          |

N° DU DESSIN  
**02318D0000-00**

COORDS L93

OBJECTIF

|                 |                                 |
|-----------------|---------------------------------|
| ECHELLE 1:25000 | IMPRIMER AU FORMAT D'ORIGINE A3 |
|-----------------|---------------------------------|

NOM DU PROJET

NOM DU DESSIN

**PLAN DE SITUATION**

CE PLAN EST LA PROPRIETE DE  
Q ENERGY FRANCE SAS  
TOUTE REPRODUCTION SANS  
AUTORISATION EST INTERDITE



"LA FONTAINE"  
330 RUE DU MOURELET  
Z.I. DE COURTINE  
84000 AVIGNON, FRANCE  
TEL +33 (0) 4 32 76 03 00  
FAX +33 (0) 4 32 76 03 01