ANNEXES DE LA DEMANDE D'EXAMEN AU CAS PAR CAS

Camping Les Galets de la Mollière

Rue Faidherbe de la Mollière
CAYEUX-SUR-MER (80)



Dossier n°8002133 - V1 - Juin 2026

SARL CARAVANING DU ROYON
1271 Route de Quend
80790 FORT-MAHON-PLAGE


CLIENT

NOM	SARL Caravaning du Royon
ADRESSE	1271 Route de Quend 80790 FORT-MAHON-PLAGE
INTERLOCUTEUR	Mme Maud TREFCON (AAG Architectes – MOE) - maude@architectes-aag.fr

ECR ENVIRONNEMENT

AGENCE DE	Amiens
ADRESSE	176 rue Stéphane Hessel 80450 CAMON
TELEPHONE	03 22 22 06 94
MAIL	amiens@ecr-environnement.com

DATE	INDICE	OBSERVATION / MODIFICATION	REDACTRICE	VERIFICATRICE
17/06/2026	V1	-	L.EMERY.ALLART	A. PEDELABORDE

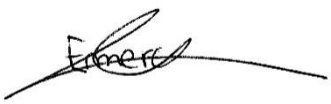Rédactrice	Contrôle interne
 **Léa EMERY-ALLART** Chargée d'affaires environnement	 **Aude PEDELABORDE** Responsable du service environnement

SOMMAIRE

1. ANNEXES DE LA DEMANDE D'EXAMEN AU CAS PAR CAS 3

1.1. ANNEXE 1 : INFORMATIONS NOMINATIVES RELATIVES AU MAITRE D'OUVRAGE OU PETITIONNAIRE 3
1.2. ANNEXE 2 : PLAN DE SITUATION AU 1/25 000EME 4
1.3. ANNEXE 3 : PLAN DE CADASTRE 5
1.4. ANNEXE 4 : LOCALISATION DES PRISES DE VUES 6
1.5. ANNEXE 5 : PLAN DES ABORDS DU CAMPING 9
1.6. ANNEXE 6 : SITES NATURA 2000 DANS UN RAYON DE 20 KM 10
1.7. ANNEXE 7 : PLAN MASSE ETAT ACTUEL DU CAMPING - AAG 12
1.8. ANNEXE 8 : PLAN MASSE ETAT PROJETE DU CAMPING – AAG 13
1.9. ANNEXE 9 : PLAN DES CONSTRUCTIONS A DEMOLIR 14

LISTE DES FIGURES

Figure 1 : Localisation du camping au 1/25 000ème 4
Figure 2 : Plan des abords du camping sur une zone tampon de 100 m – échelle 1/3000ème 9
Figure 3 : Sites Natura 2000 présents dans un rayon de 20 km autour du camping 10

1. ANNEXES DE LA DEMANDE D'EXAMEN AU CAS PAR CAS

1.1. Annexe 1 : Informations nominatives relatives au maître d'ouvrage ou pétitionnaire

Liberté • Égalité • Fraternité
RÉPUBLIQUE FRANÇAISE
Ministère chargé de l'environnement

Annexe n°1 à la demande d'examen au cas par cas préalable à la réalisation d'une étude d'impact

Informations nominatives relatives au maître d'ouvrage ou pétitionnaire

À JOINDRE AU FORMULAIRE CERFA N° 14734

NOTA : CETTE ANNEXE DOIT FAIRE L'OBJET D'UN DOCUMENT NUMÉRISÉ PARTICULIER LORSQUE LA DEMANDE D'EXAMEN AU CAS PAR CAS EST ADRESSÉE À L'AUTORITÉ ENVIRONNEMENTALE PAR VOIE ÉLECTRONIQUE

Personne physique

Adresse

Numéro		Extension		Nom de la voie	
Code Postal		Localité		Pays	
Tél			Fax		
Courriel	@				

Personne morale

Adresse du siège social

Numéro	1271	Extension		Nom de la voie	Route de Quend
Code postal	8 0 1 2 0	Localité	FORT-MAHON-PLAGE	Pays	FRANCE
Tél			Fax		
Courriel					

Personne habilitée à fournir des renseignements sur la présente demande

Nom	TREFCON	Prénom	Maud
Qualité	Architecte		
Tél		Fax	
Courriel	maude@architectes-aag.fr		

En cas de co-maîtrise d'ouvrage, listez au verso l'ensemble des maîtres d'ouvrage.

Co-maîtrise d'ouvraae

1.2. Annexe 2 : Plan de situation au 1/25 000ème

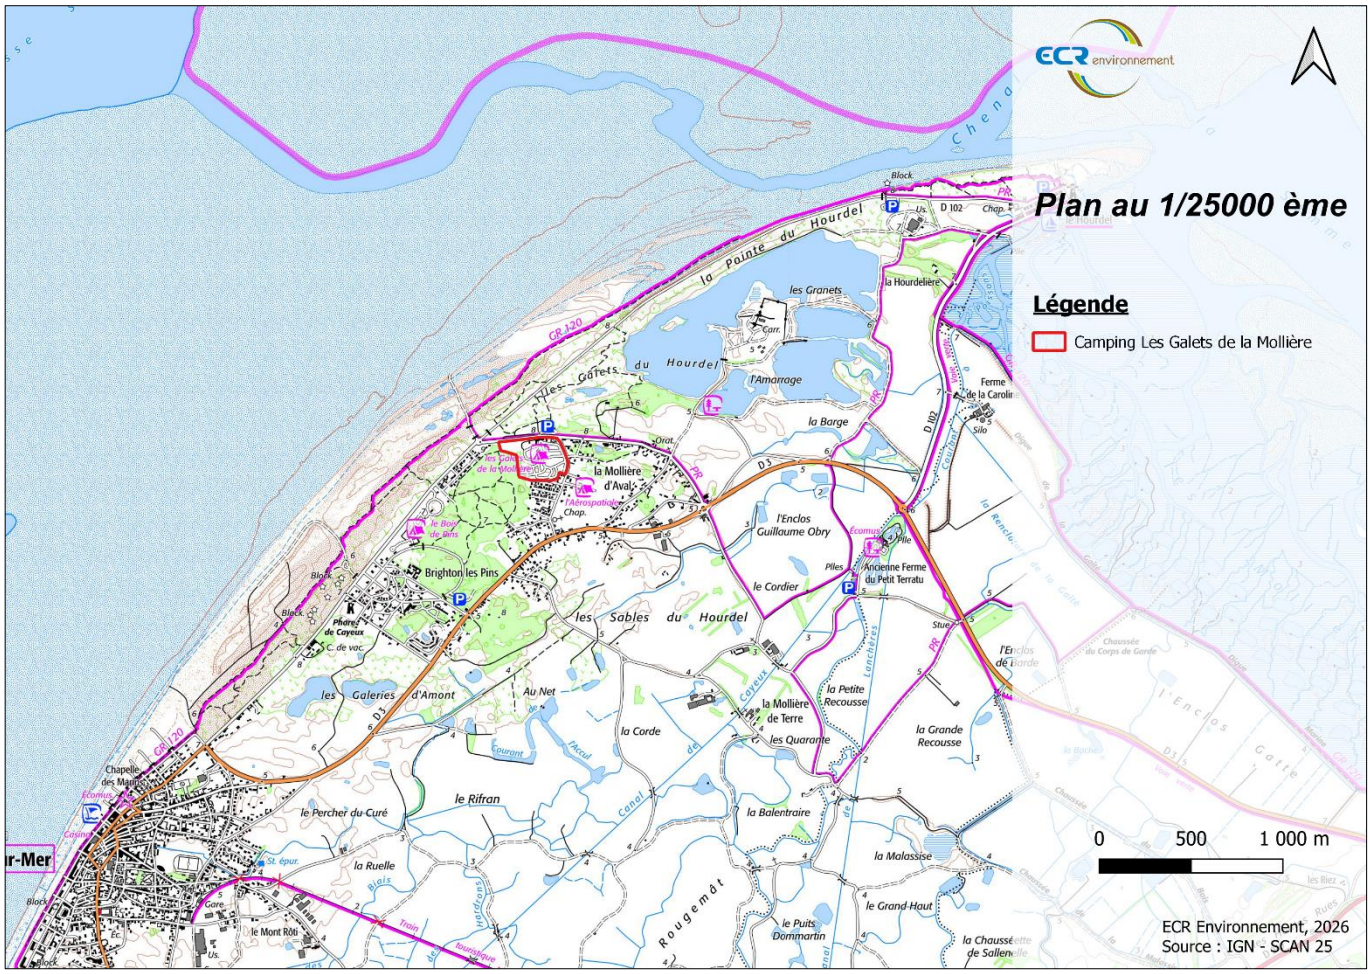


Figure 1 : Localisation du camping au 1/25 000ème

1.3. Annexe 3 : Plan de cadastre

Département :
SOMME

Commune :
CAYEUX-SUR-MER

Section : AI
Feuille : 000 AI 01

Échelle d'origine : 1/1000
Échelle d'édition : 1/2500

Date d'édition : 28/01/2026
(fuseau horaire de Paris)

Coordonnées en projection : RGF93CC50
©2022 Direction Générale des Finances Publiques


DIRECTION GÉNÉRALE DES FINANCES PUBLIQUES

EXTRAIT DU PLAN CADASTRAL

Le plan visualisé sur cet extrait est géré par le centre des impôts foncier suivant :
SDIF de la Somme
1-3 rue Pierre Rollin 80023
80023 Amiens Cedex 3
tél. 03.22.46.83.83 -fax
sdif.somme.ptgc@dgfip.finances.gouv.fr

Cet extrait de plan vous est délivré par :


cadastre.gouv.fr

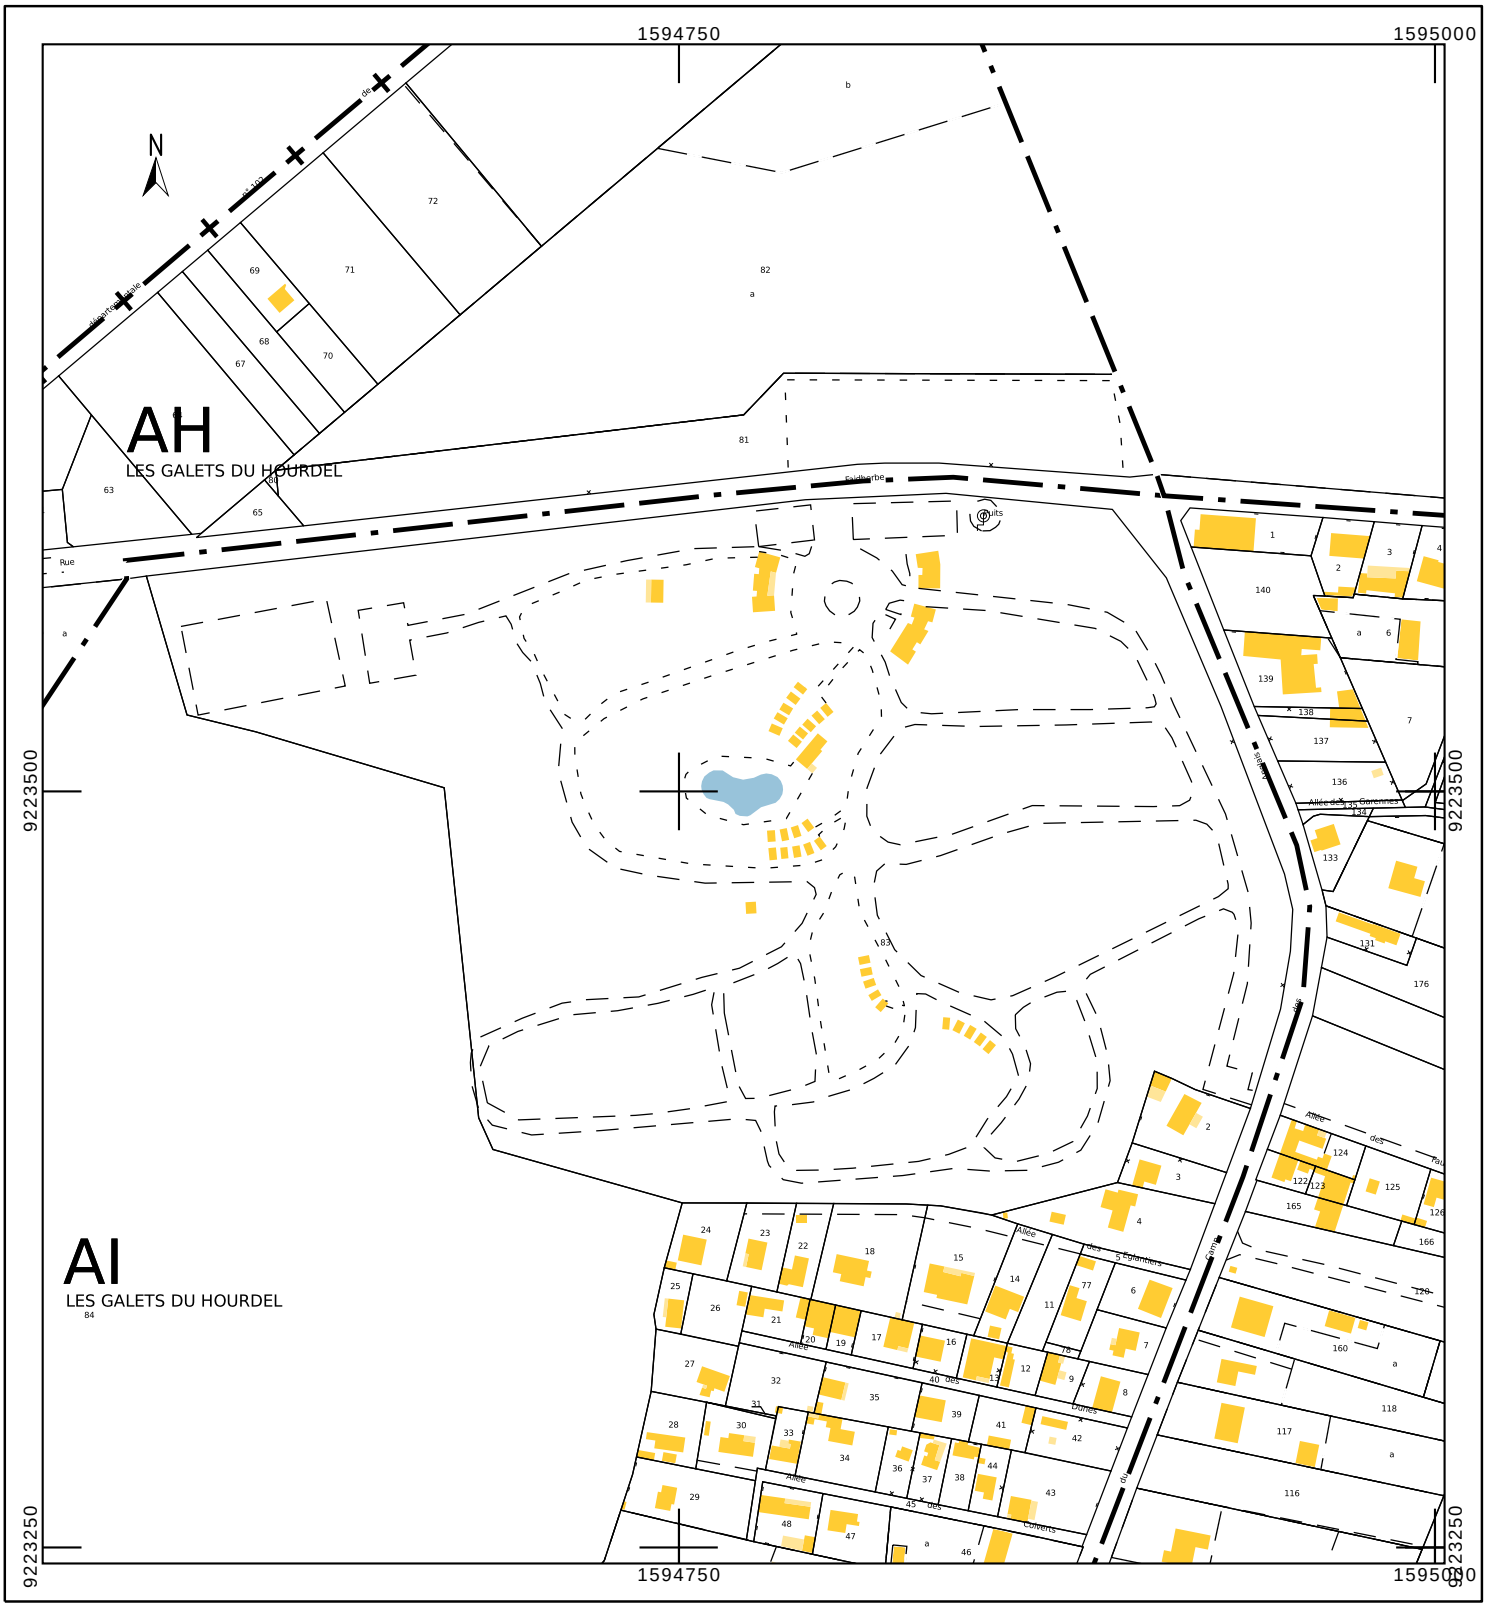

1.4. Annexe 4 : Localisation des prises de vues

Des photographies proches et éloignées sont présentées en pages suivantes. Les localisations des prises de vues sont également indiquées.

Photographies rapprochées et localisation (au sein du camping, au niveau du futur projet)

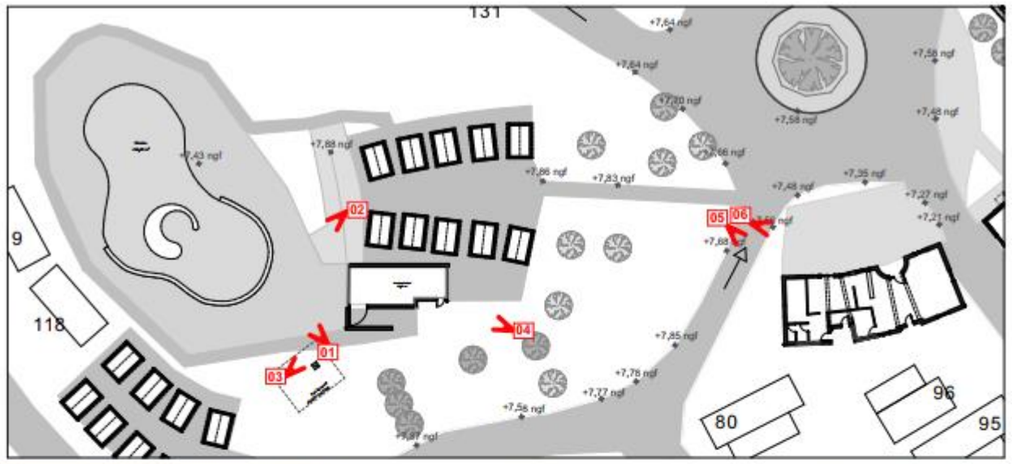


01


03


05


02


04


06

Photographies éloignées et localisation



⟷	Entrée du camping
▭	Emprise du camping













1.5. Annexe 5 : Plan des abords du camping

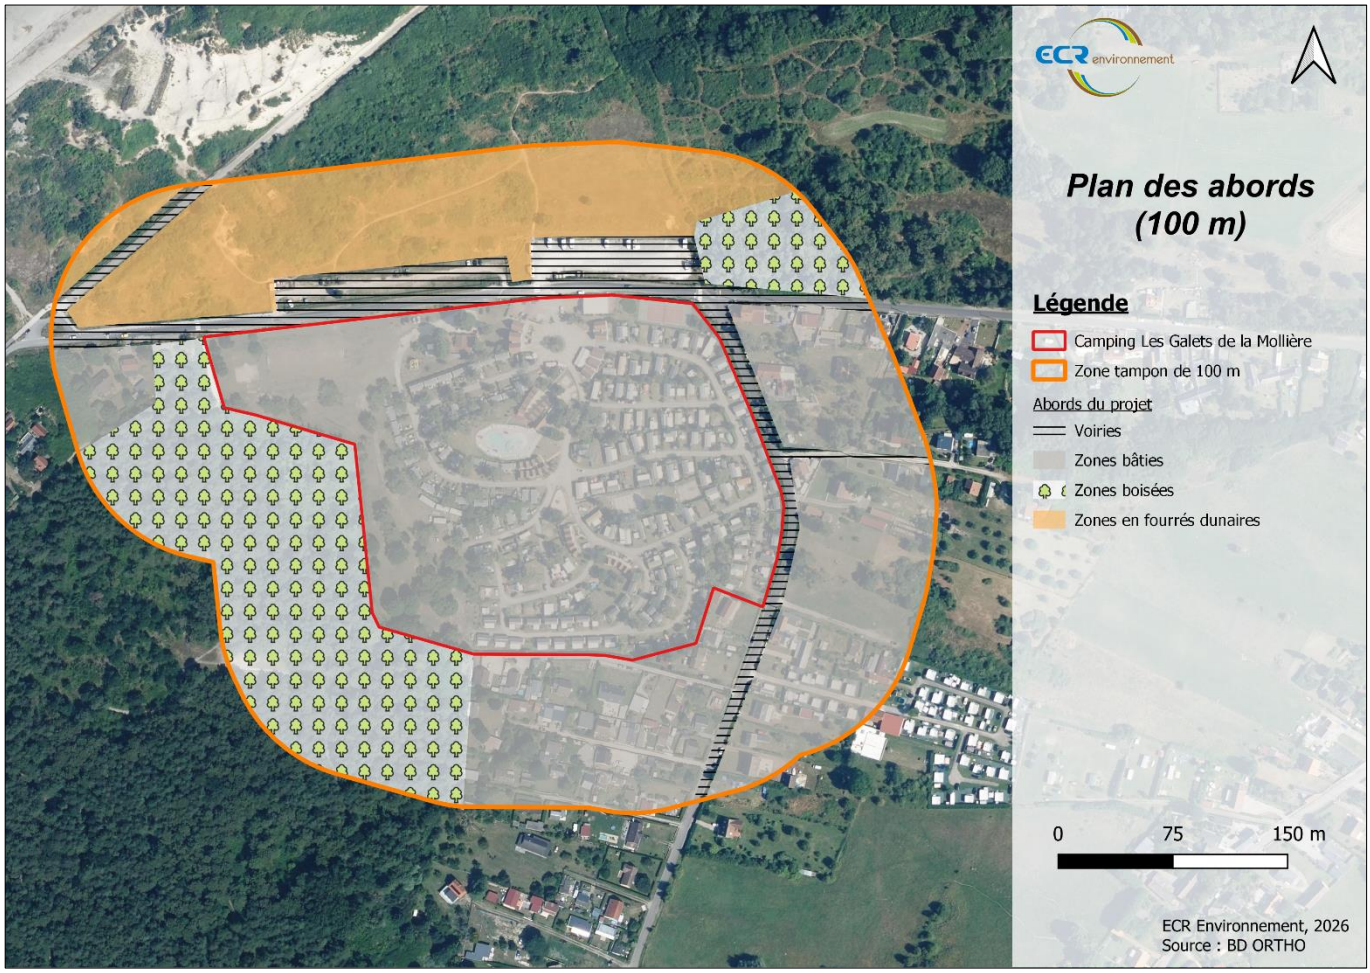


Figure 2 : Plan des abords du camping sur une zone tampon de 100 m – échelle 1/3000ème

1.6. Annexe 6 : Sites Natura 2000 dans un rayon de 20 km

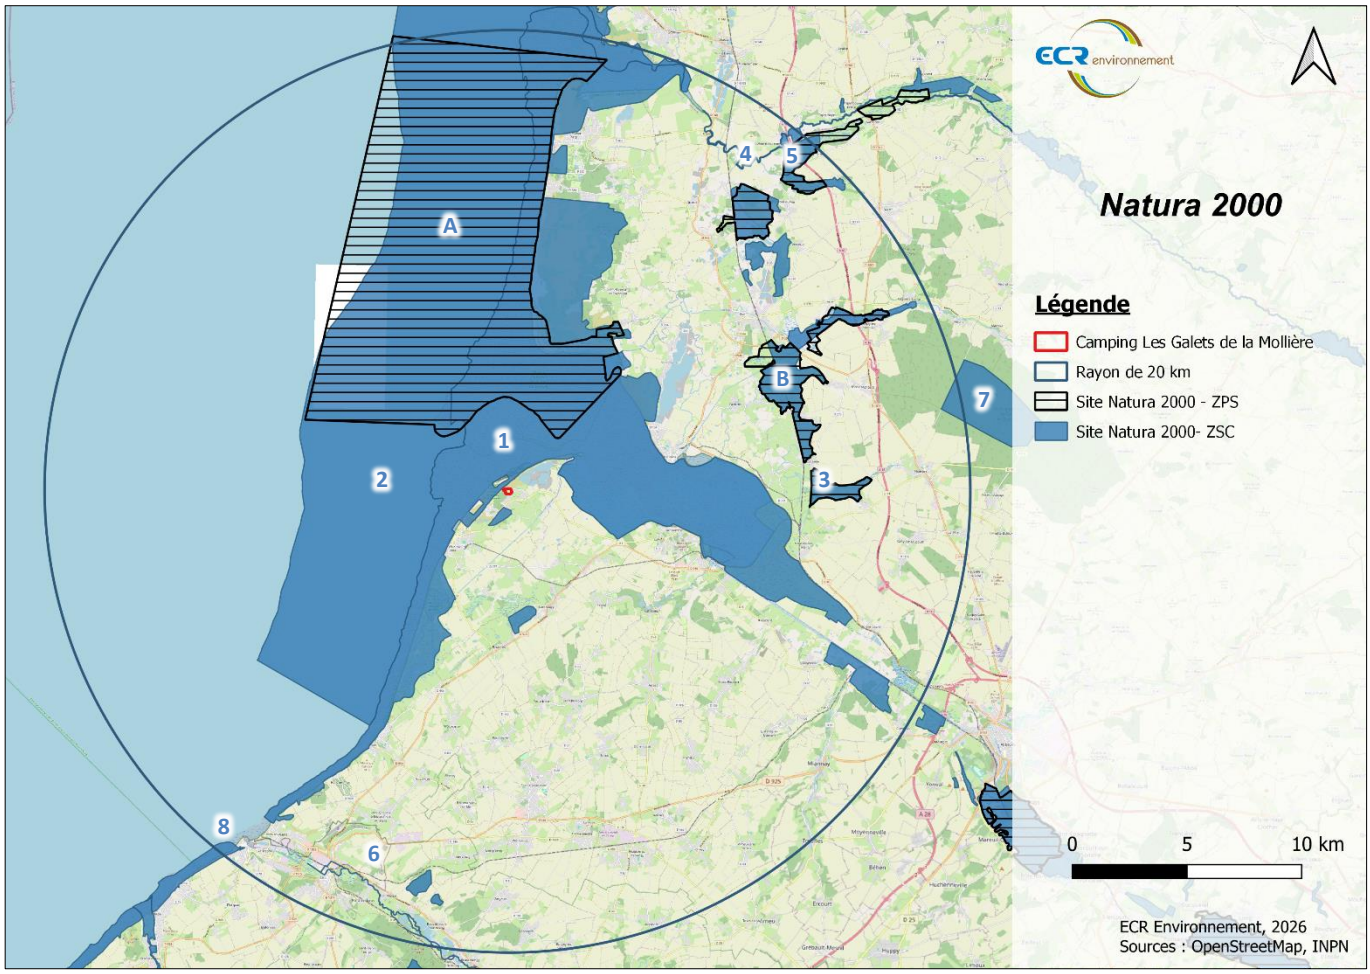


Figure 3 : Sites Natura 2000 présents dans un rayon de 20 km autour du camping

Les sites localisés dans un rayon de 20 km autour du camping sont présentés dans le Tableau 1 ci-dessous et localisés sur la Figure 3 précédente.

Tableau 1 : Sites Natura 2000 dans un rayon de 20 km autour du camping

ZPS – Zone de Protection Speciale			
Identifiant	**Nom**	**Distance (km) et orientation au projet**	**Localisation sur la carte**
FR2210068	Estuaires picards : Baie de Somme et Authie	3,3 km au Nord-Ouest	A
FR2212003	Marais arrière littoraux picards	13,1 km à l'Est	B
ZSC – Zone Speciale de Conservation			
FR2200346	Estuaires et littoral picards (baies de Somme et d'Authie)	55 m au Nord-Ouest	1
FR3102005	Baie de Canche et couloir des trois estuaires	2,6 km à l'Ouest	2
FR2200347	Marais arrière-littoraux picards	13 km à l'Est	3
FR2200348	Vallée de l'Authie	17,2 km au Nord-Est	4

ZSC – Zone Speciale de Conservation			
Identifiant	**Nom**	**Distance (km) et orientation au projet**	**Localisation sur la carte**
FR3100492	Prairies et marais tourbeux de la basse vallée de l'Authie	17,2 km au Nord-Est	5
FR2200363	Vallée de la Bresle	17,9 km au Sud	6
FR2200349	Massif forestier de Crécy-en-Ponthieu	19,1 km au Nord-Est	7
FR2300139	Littoral Cauchois	19,3 km au Sud-Ouest	8

Le site Natura 2000 le plus proche est localisé à environ 55 m au Nord-Ouest du camping. Il s'agit de la ZSC « Estuaires et littoral picards (baies de Somme et d'Authie) » (FR2200346), incluse dans la ZPS « Estuaires picards : Baie de Somme et d'Authie » (FR2210068).

La ZSC « Estuaires et littoral picards (baies de Somme et d'Authie) » regroupe des habitats marins, dunaires, forestiers, salés et humides. Aucun de ces habitats n'est présent sur les emprises concernées par le projet, celles-ci étant déjà aménagées ou imperméabilisées à l'intérieur de l'enceinte du camping existant.

Les espèces déterminantes à l'origine de la désignation de la ZSC sont :

- 2 espèces végétales : le Liparis de Loesel (*Liparis loeselii*) et l'Ache rampante (*Apium repens*) ;
- 1 insecte : L'Ecaille chinée (*Euplagia quadripunctaria*) ;
- 1 poisson : la Lamproie fluviatile (*Lampetra fluviatilis*) ;
- 1 amphibien : le Triton crêté (*Triturus cristatus*) ;
- 5 mammifères : le Phoque gris (*Halichoerus grypus*), le Phoque veau-marin (*Phoca vitulina*), le Marsouin commun (*Phocoena phocoena*), le Grand Dauphin (*Tursiops truncatus*) et le Murin à oreilles échancrées (*Myotis emarginatus*).

Au regard des exigences écologiques des espèces d'intérêt communautaire, inféodées aux habitats naturels ayant motivé la désignation du site Natura 2000, leur présence potentielle sur l'emprise du projet apparaît peu probable. En effet, les surfaces concernées correspondent exclusivement à des zones déjà anthropisées, aménagées et imperméabilisées au sein du camping, ne présentant aucune fonctionnalité écologique favorable à l'accueil ou au maintien de ces espèces.

1.7. Annexe 7 : Plan masse état actuel du camping - AAG



Plan masse de l'état actuel - 1/750

Zoom - 1/500

Maître d'ouvrage :

SAS CARAVANING DU ROYON

1271 Route de Quend
80790 Fort-Mayon-Plage

Architecte :

AAG - Atelier d'Architecture Garnier
SARL d'Architecture
90 rue de la Vallée
80 000 AMIENS
Tel : 03 22 91 67 68
E-mail : contact@architectes-aag.fr

AAG sarl
Atelier Architecture GARNIER
90 Rue de la Vallée - 2ème étage - 80000 AMIENS - Tél. 03 22 91 67 68
19 Boulevard Foch - 51100 REIMS - Tél. 03 26 04 66 64
e-mail : contact@architectes-aag.fr
SIREN : 531 394 757

Opération :

Camping les Galets de la Mollière

Rue Faidherbe la Mollière
80410 Cayeux-sur-mer

Document Format A1


PA3

Plan masse de l'état actuel du terrain

Ech 1:750, 1:500

Phase	Resp	Date	Affaire
PA	JNG/MT	25/03/2026	23044

1.8. Annexe 8 : Plan masse état projeté du camping – AAG



Maître d'ouvrage :

SAS CARAVANING DU ROYON

1271 Route de Quend
80790 Fort-Mayon-Plage

Architecte :

AAG
Atelier d'Architecture Garnier

AAG - Atelier d'Architecture Garnier
SARL d'Architecture

90 rue de la Vallée
80 000 AMIENS

Tel : 03 22 91 67 68
E-mail : contact@architectes-aag.fr

AAG sarl
Atelier Architectu[illegible] GARNIER
90 Rue de la Vallée - 2ème étage - 80000 [illegible]IENS - Tél. 03 22 91 67 68
19 Boulevard Foch - 51100 REIMS - Tél. 03 26 04 66 64
e-mail : contact@architectes-aag.fr
SIREN : 531 394 7[illegible]7

Opération :

Camping les Galets de la Mollière


Rue Faidherbe la Mollière
80410 Cayeux-sur-mer

Document Format A1

01
Annexe n°1 Plan du RDC
Ech 1:100

Phase	Resp	Date	Affaire
PA	JNG/MT	25/03/2026	23044

1.9. Annexe 9 : Plan des constructions à démolir

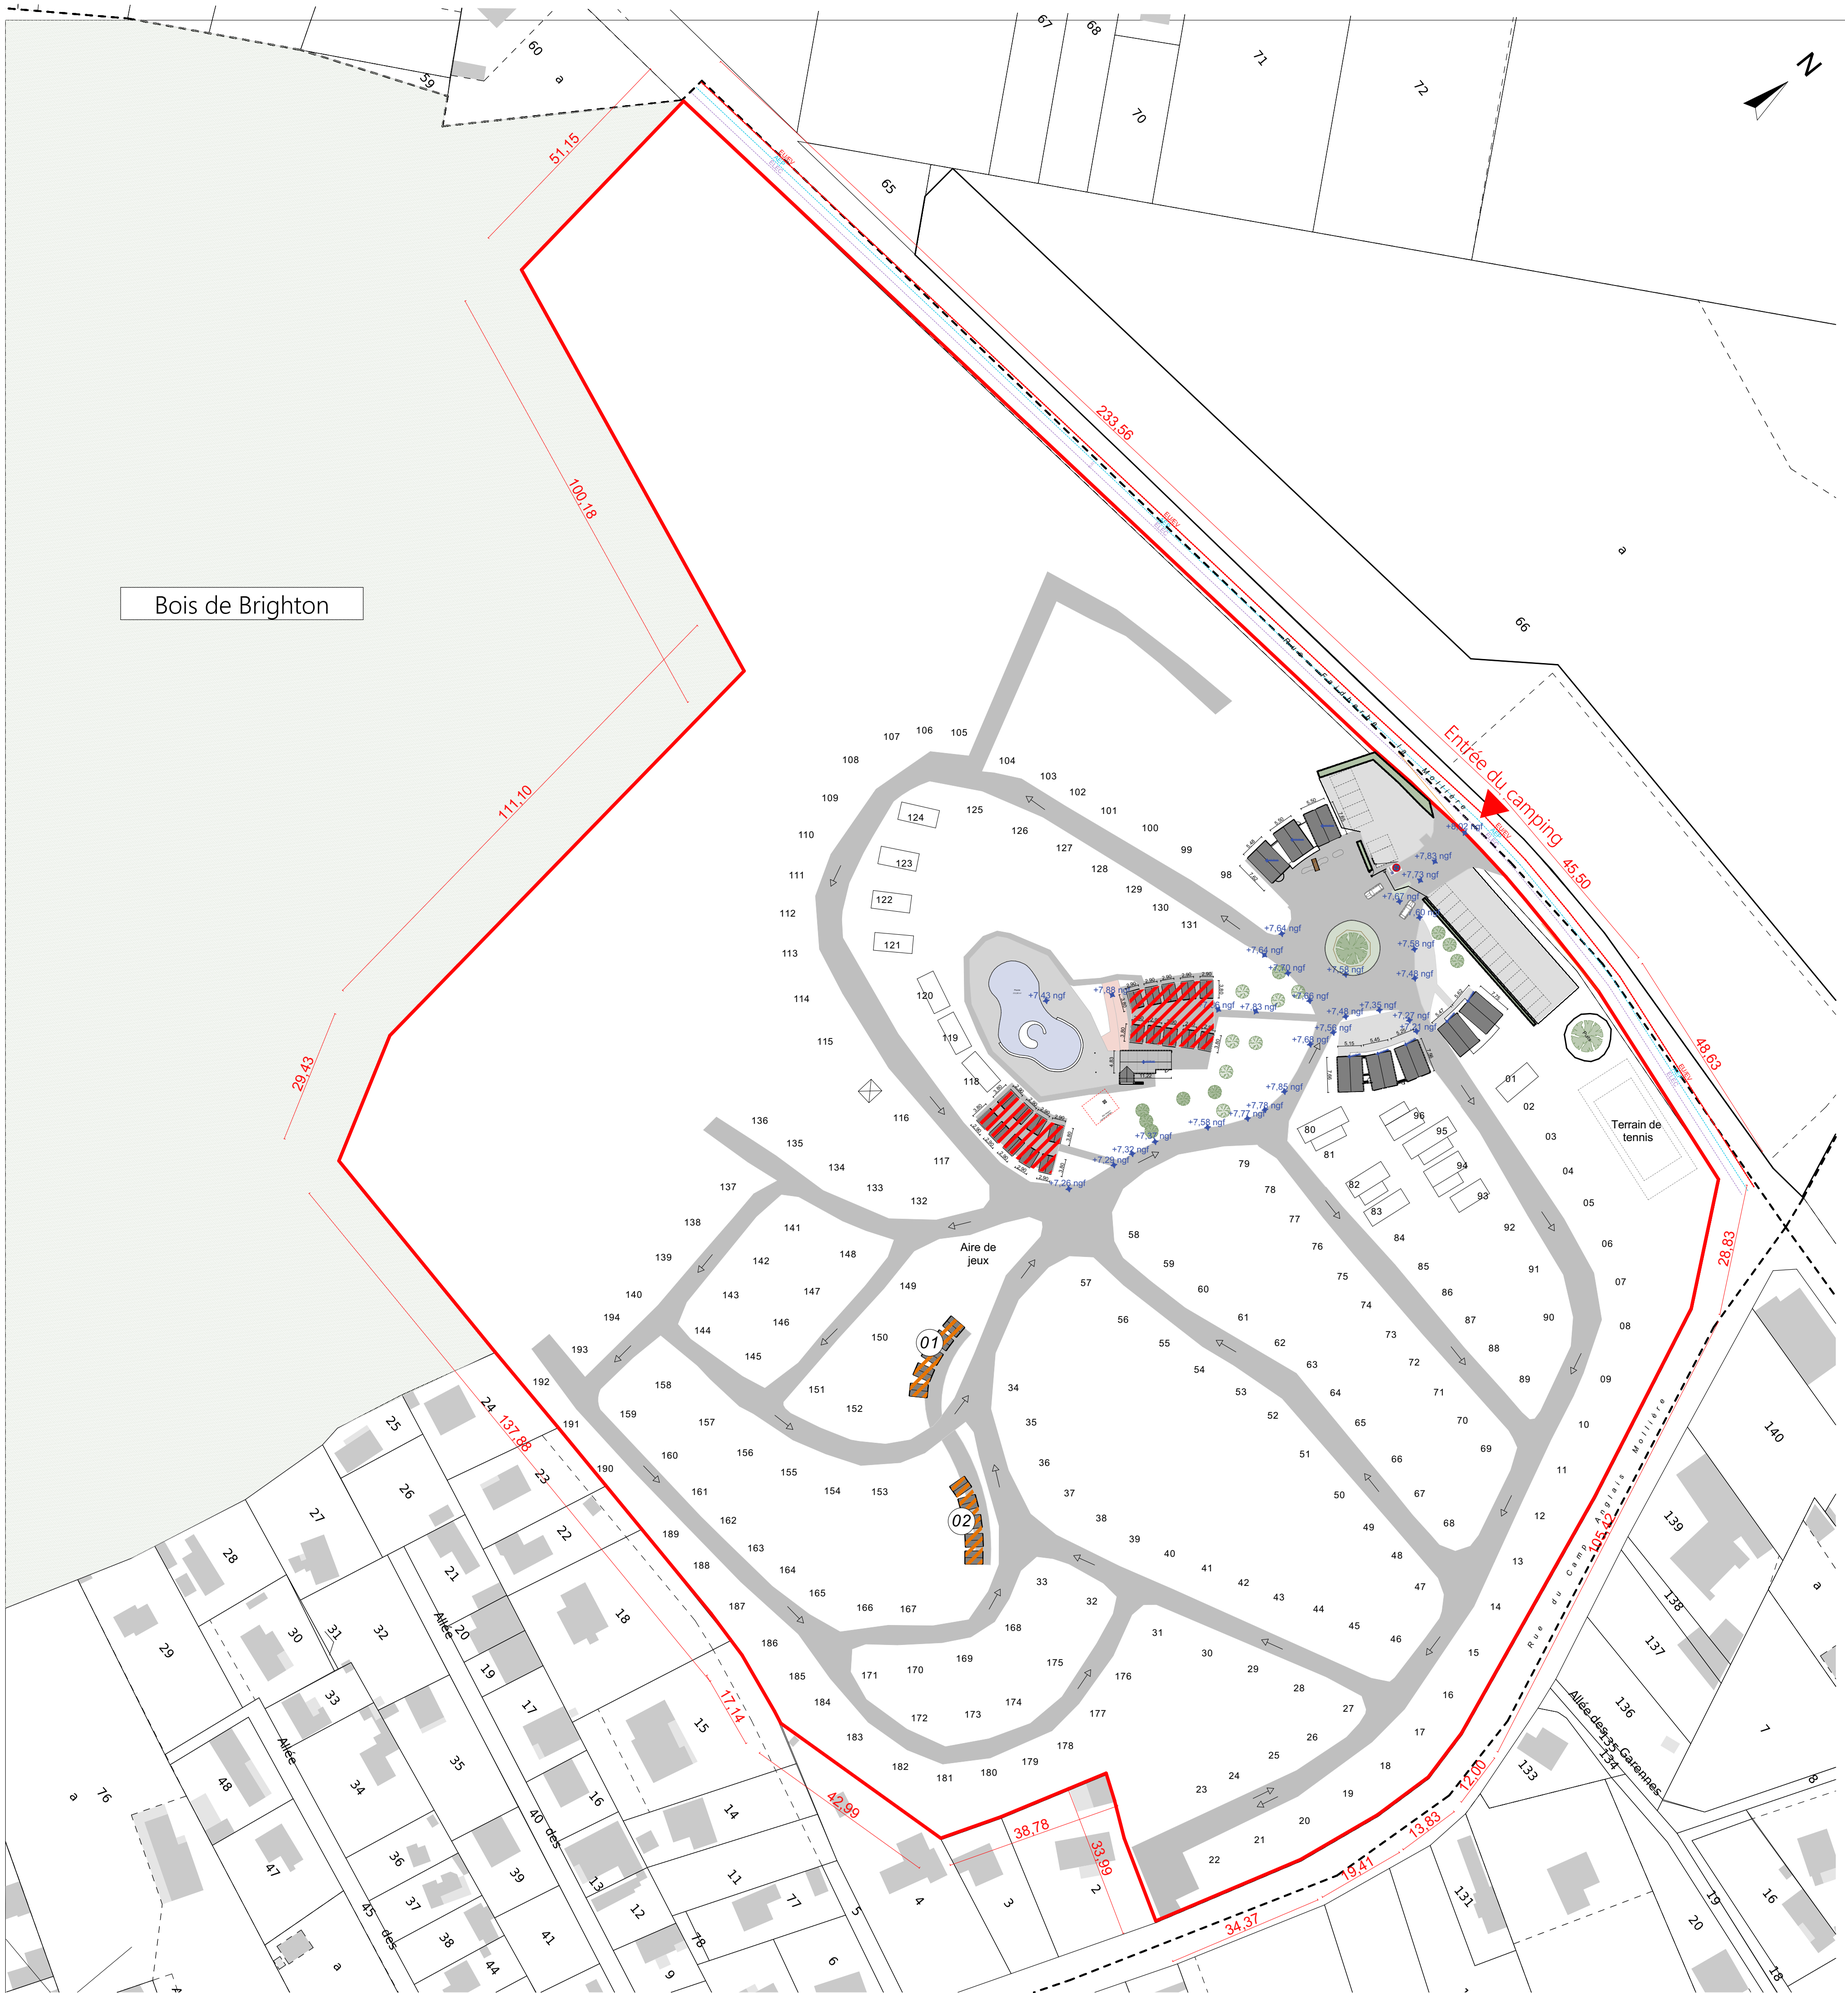

PERMIS DE DEMOLIR
N°PD 0 80 182 23 M 0004
OBTENU LE 19/12/2023

A DEMOLIR

01 SANITAIRES

02 SANITAIRES

Plan masse - 1/750

Maître d'ouvrage :

SAS CARAVANING DU ROYON

1271 Route de Quend
80790 Fort-Mayon-Plage

Architecte :

Atelier d'Architecture Garnier

AAG - Atelier d'Architecture Garnier
SARL d'Architecture

90 rue de la Vallée
80 000 AMIENS

Tel : 03 22 91 67 68
E-mail : contact@architectes-aag.fr

AAG sarl
Atelier Architecture GARNIER
90 Rue de la Vallée - 2ème étage - 80000 AMIENS - Tél. 03 22 91 67 68
19 Boulevard Foch - 51100 REIMS - Tél. 03 26 04 66 64
e-mail : contact@architectes-aag.fr
SIREN : 531 394 757

Opération :

Camping les Galets de la Mollière

Rue Faidherbe la Mollière
80410 Cayeux-sur-mer

Document Format A1

A1 Plan masse des constructions à démolir

Ech 1:750

Phase	Resp	Date	Affaire
PA	JNG/MT	25/03/2026	23044