


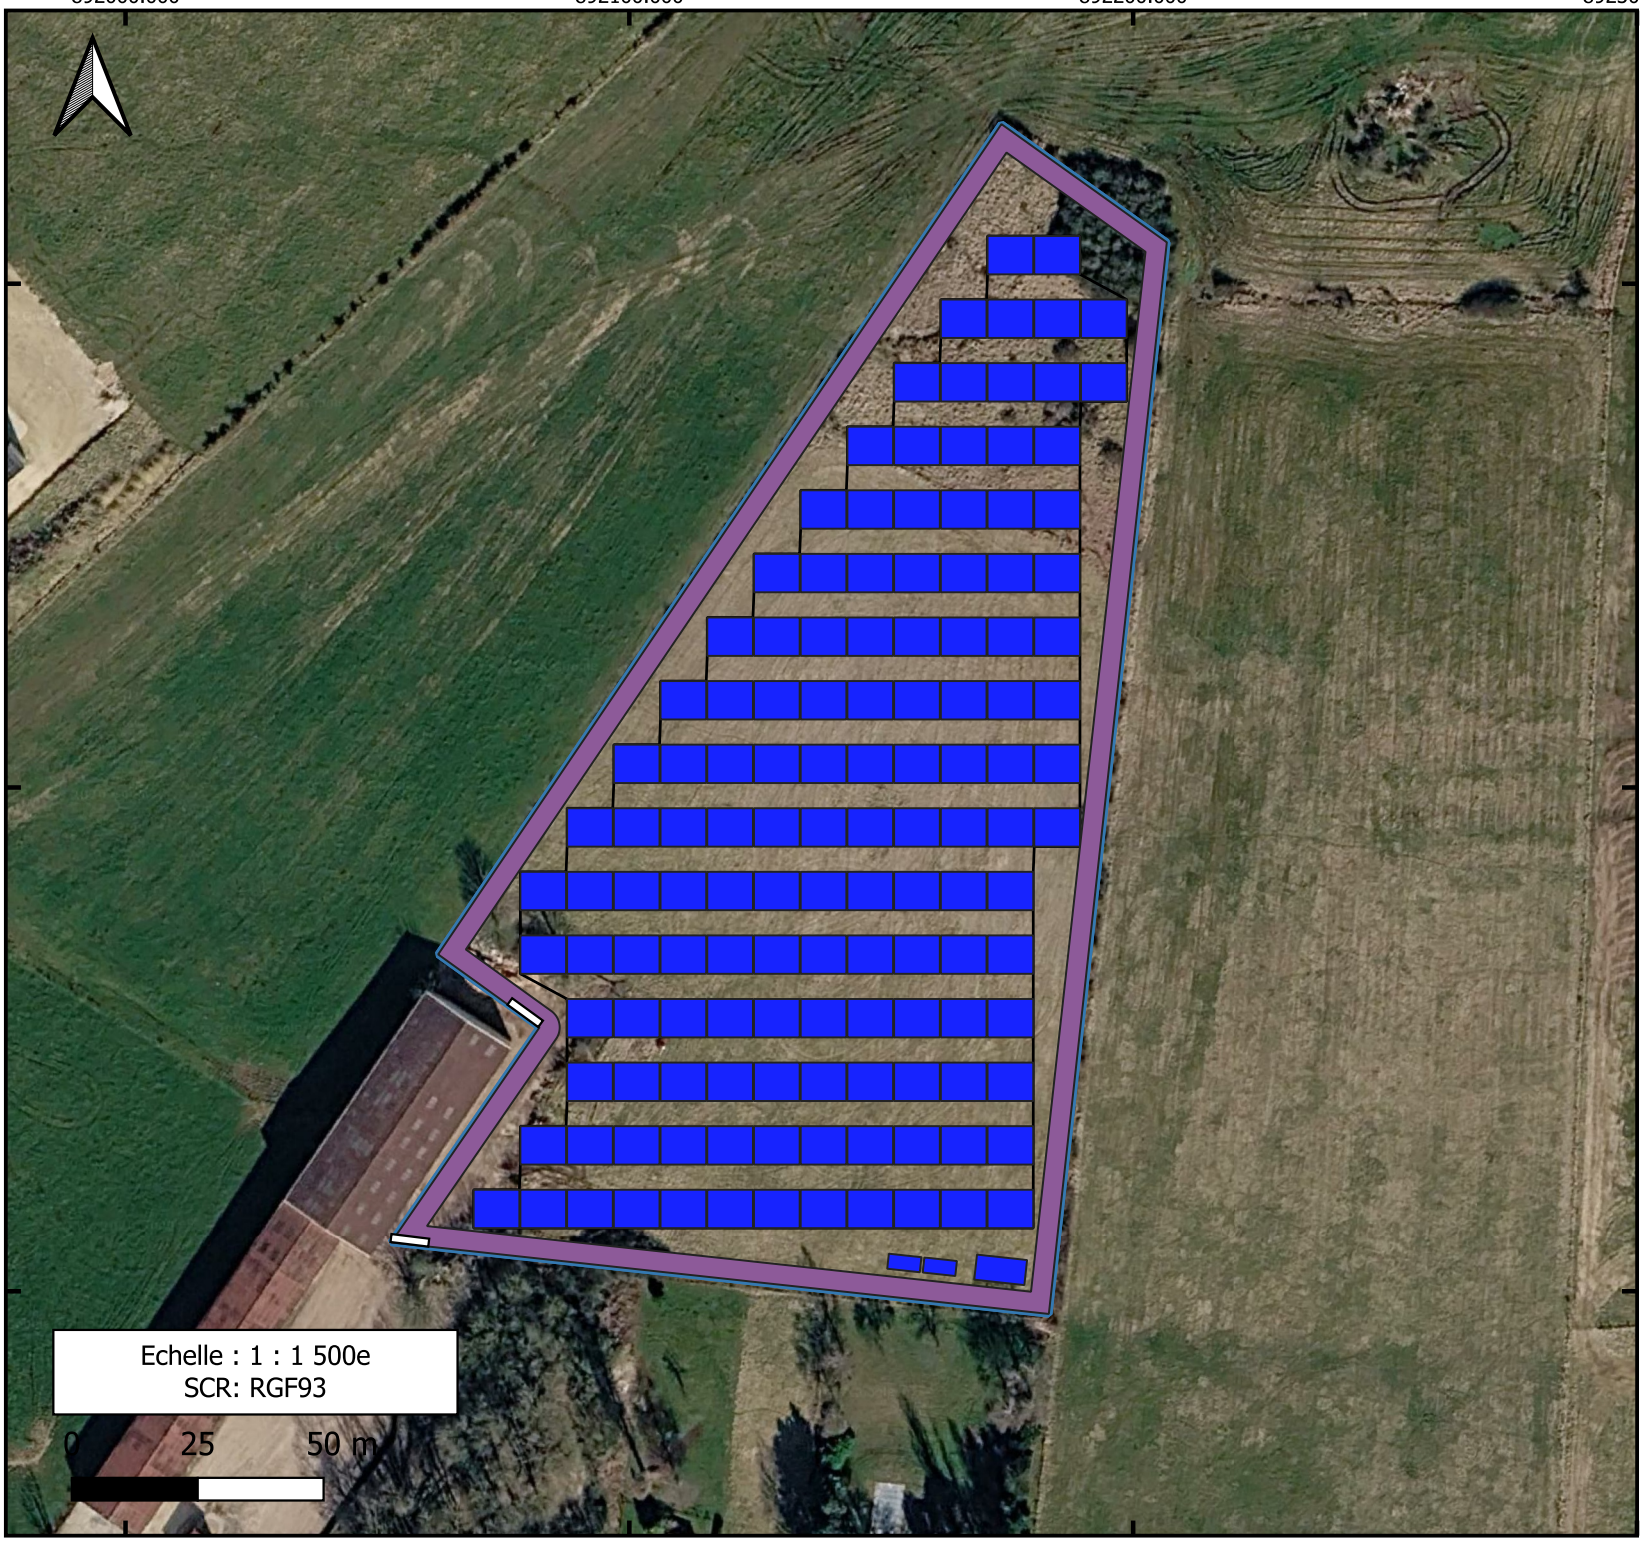

Echelle : 1 : 1 500e
SCR: RGF93


Plan du projet

Commune(s) : Liffol Le Grand (88)

- ZIP
- Chemin périphérique
- Tables PV + poste de transformation +
- Contour PV
- Google Satellite Hybrid
- Portails accès

	Nombre	Dimension
Panneaux	3 168	2,465 x 1,134 m
Tables	132	7,50 x 10 m
Poste de transformation	2	2,60 x 6,50 m
Citerne eau	1	10 x 5 m (50m3)
		Largeur 4m
Chemin périphérique	1	720 ml
portail d'accès	2	7m

Caractéristiques de l'installation

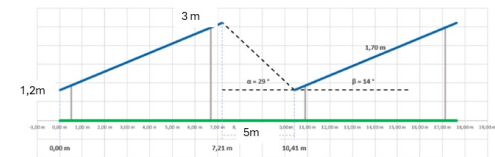

Réalisation: Alexandre HOGER
Vérification: Julien BRODIER

ENRIA
4, Place Louis Armand - Tour de l'horloge
75012, PARIS

Date: 17/07/2026