


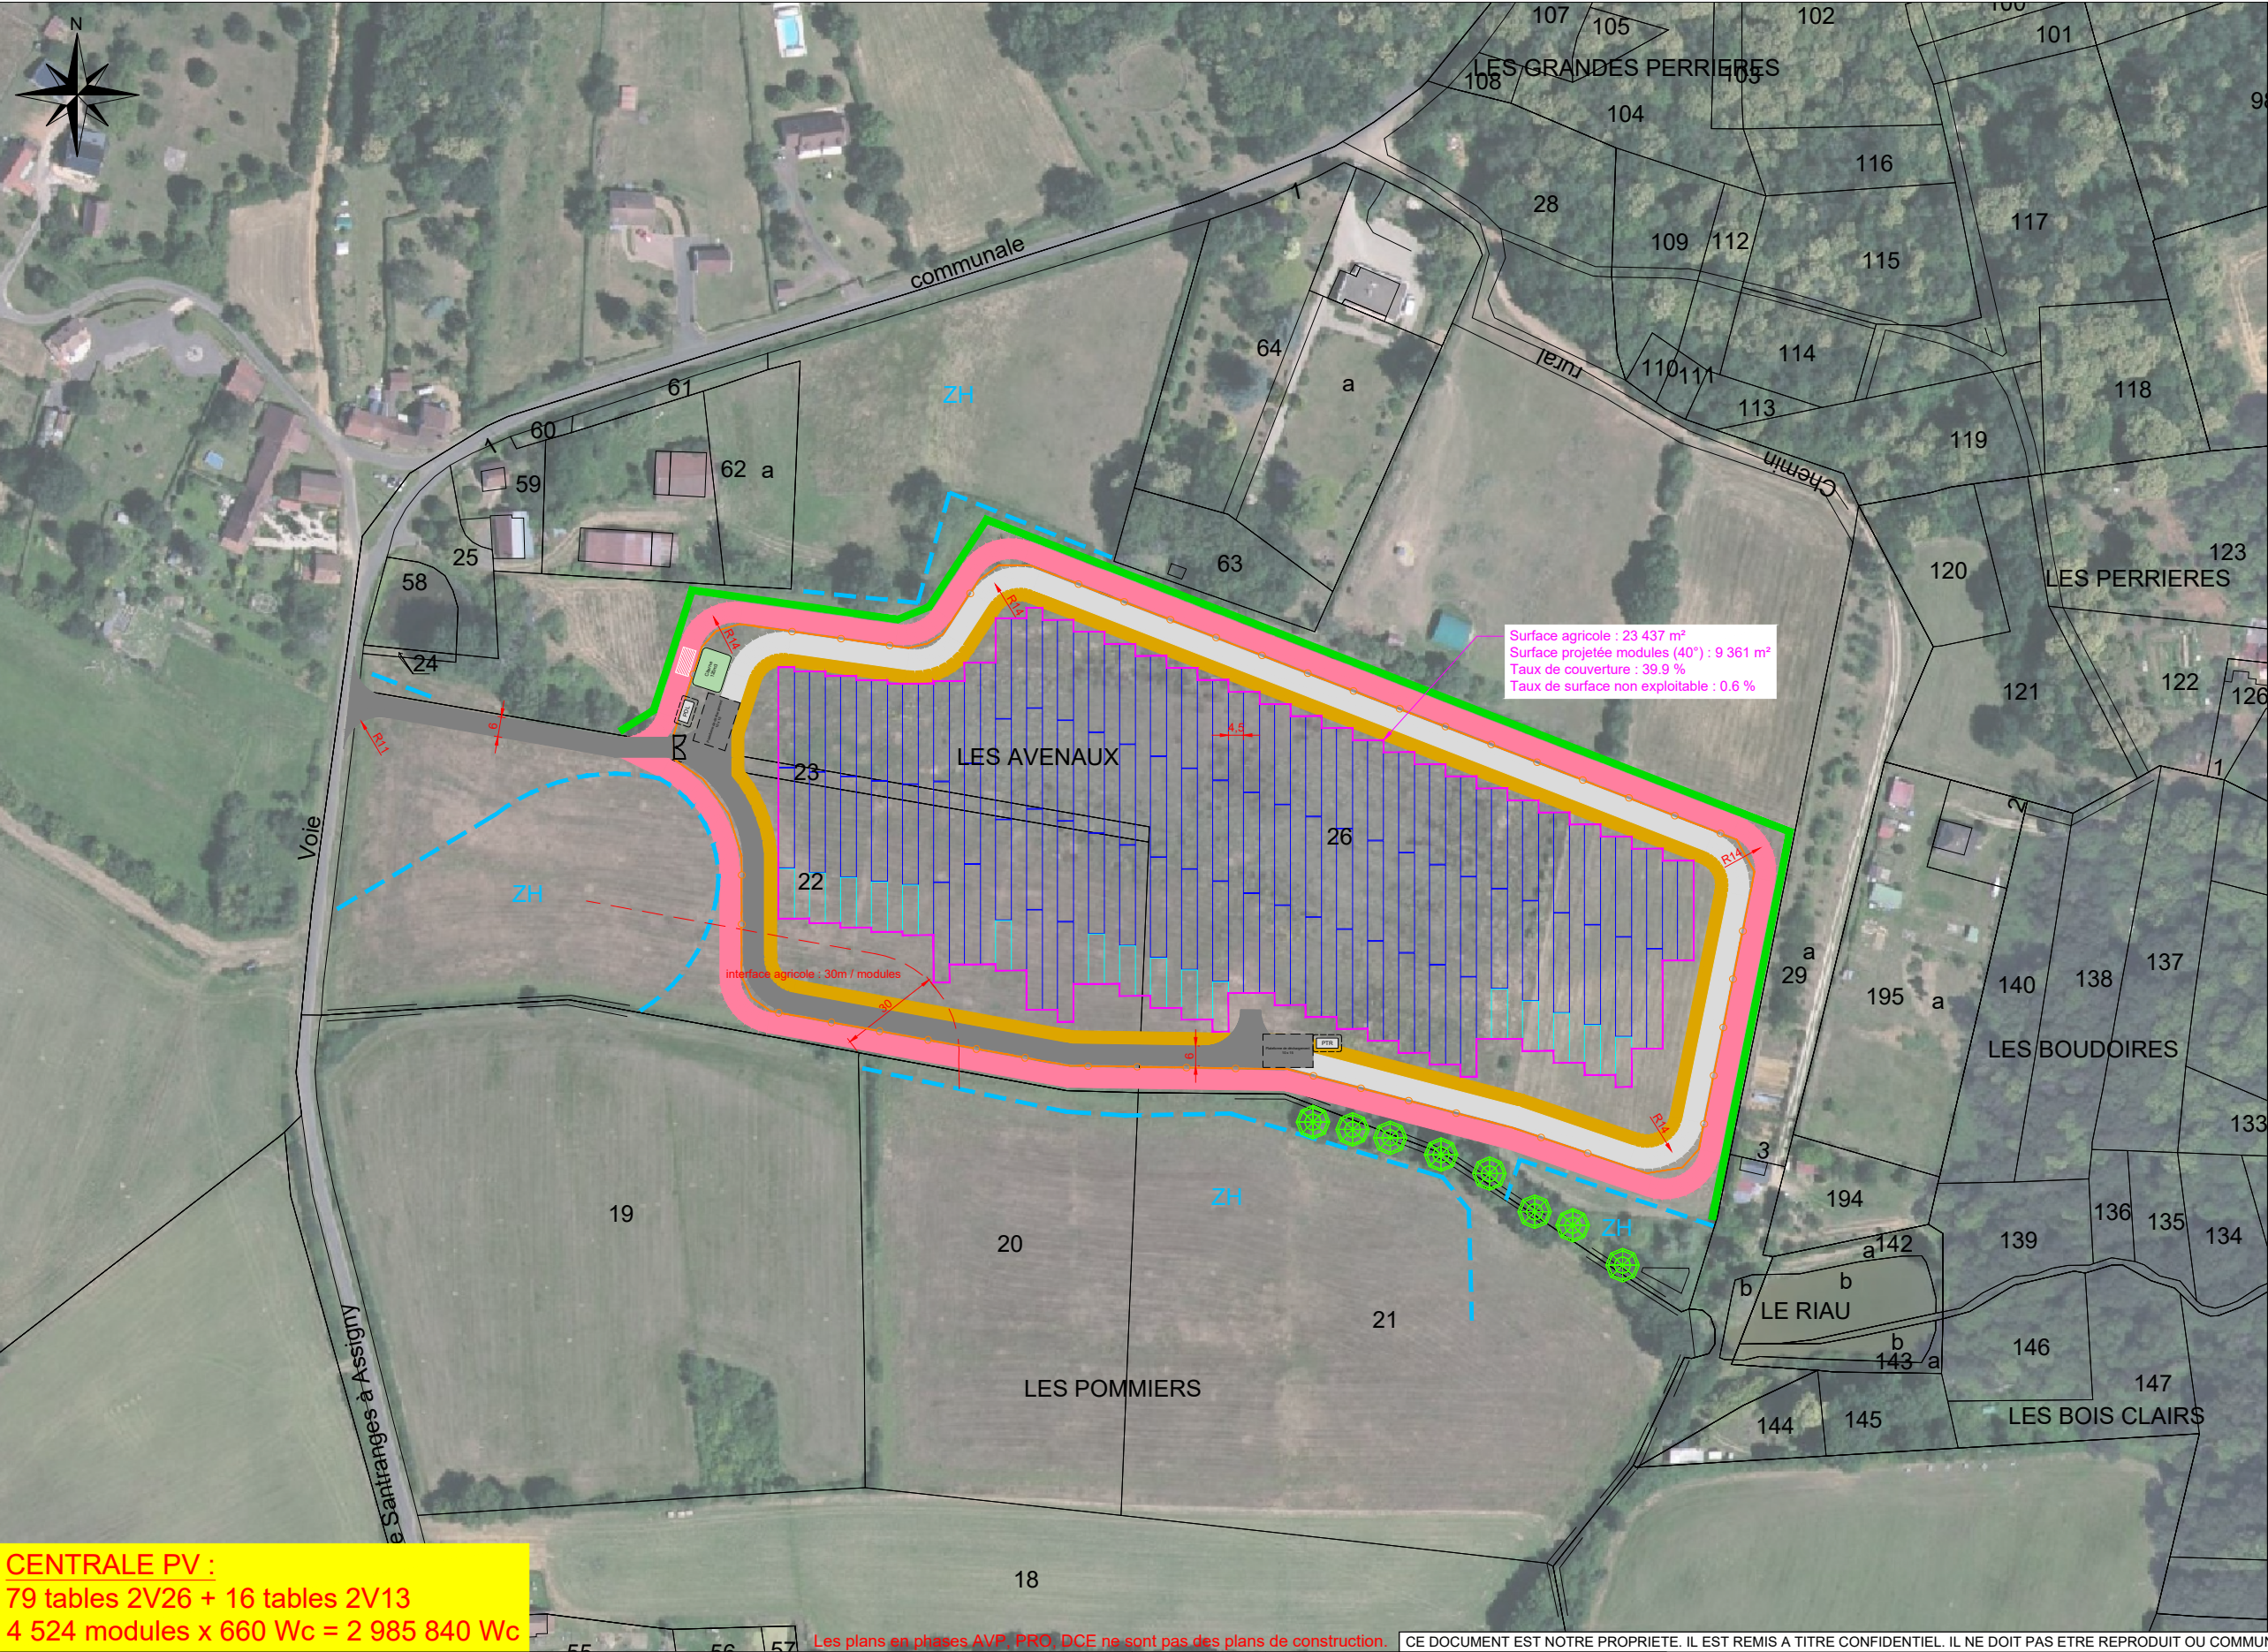

Données techniques du projet

- Référence des modules : JKM660N-66QL6-BDV
- Référence onduleur : SUN2000-215KTL-H0
- Puissance crête module : 660 Wc
- Type de tables : Trackers 2V26 et 2V13
- Inclinaison moyenne des trackers : 40 °
- Inter-tables tracker à 0° : 4.5 m
- Inter-tables tracker à 40° : 5.6 m
- Pitch : 9.284 m
- Point bas : 1.5 m
- Longueur clôture : 845 ml
- Surface clôturée : 36 672 m²
- Surface voirie lourde : 2 650 m²
- Surface voirie légère : 3 300 m²
- Surface voirie SDIS : 5 300 m²

Légende :

Voirie légère (lg 6m)

Voirie lourde (lg 6m)

Voirie SDIS (lg 6m)

Bande coupe-feu (lg 4m)

Clôture

Haie à créer (lg 2m)

PDL

PTR

Citerne 120 m³

Portail lg 7m

Tracker 2V26 à 0°

Tracker 2V13 à 0°

Nota : La topographie provient des points importés via pvcase

CENTRALE PV :
79 tables 2V26 + 16 tables 2V13
4 524 modules x 660 Wc = 2 985 840 Wc

Les plans en phases AVP, PRO, DCE ne sont pas des plans de construction. CE DOCUMENT EST NOTRE PROPRIETE. IL EST REMIS A TITRE CONFIDENTIEL. IL NE DOIT PAS ETRE REPRODUIT OU COMMUNIQUE A DES TIERS SANS NOTRE AUTORISATION ECRITE.

					arkolia ZAC de PIOM, 536 Rue du Rajol 34130 MAUGUIO Tel 04.67.40.47.03/Fax 04.67.40.00.72 PLAN DE CALEPINAGE 25D02436 - Santranges (18) Phase : PRO1 Format : A3 Echelle : 1/2000
A2	05/06/2026	Evitement ZH + modification haie	C.BA	A.FA	
A1	07/05/2026	Version 3 MWc	C.BA	A.FA	
A0	09/04/2026	Emission initiale	C.BA	A.FA	
Ind.	Date	Description	Dessiné par	Vérifié par	
					ARK_25D02436_PRO1_PLi_Calepinage_A2