




VUE DE FACE 2V26 - 40°

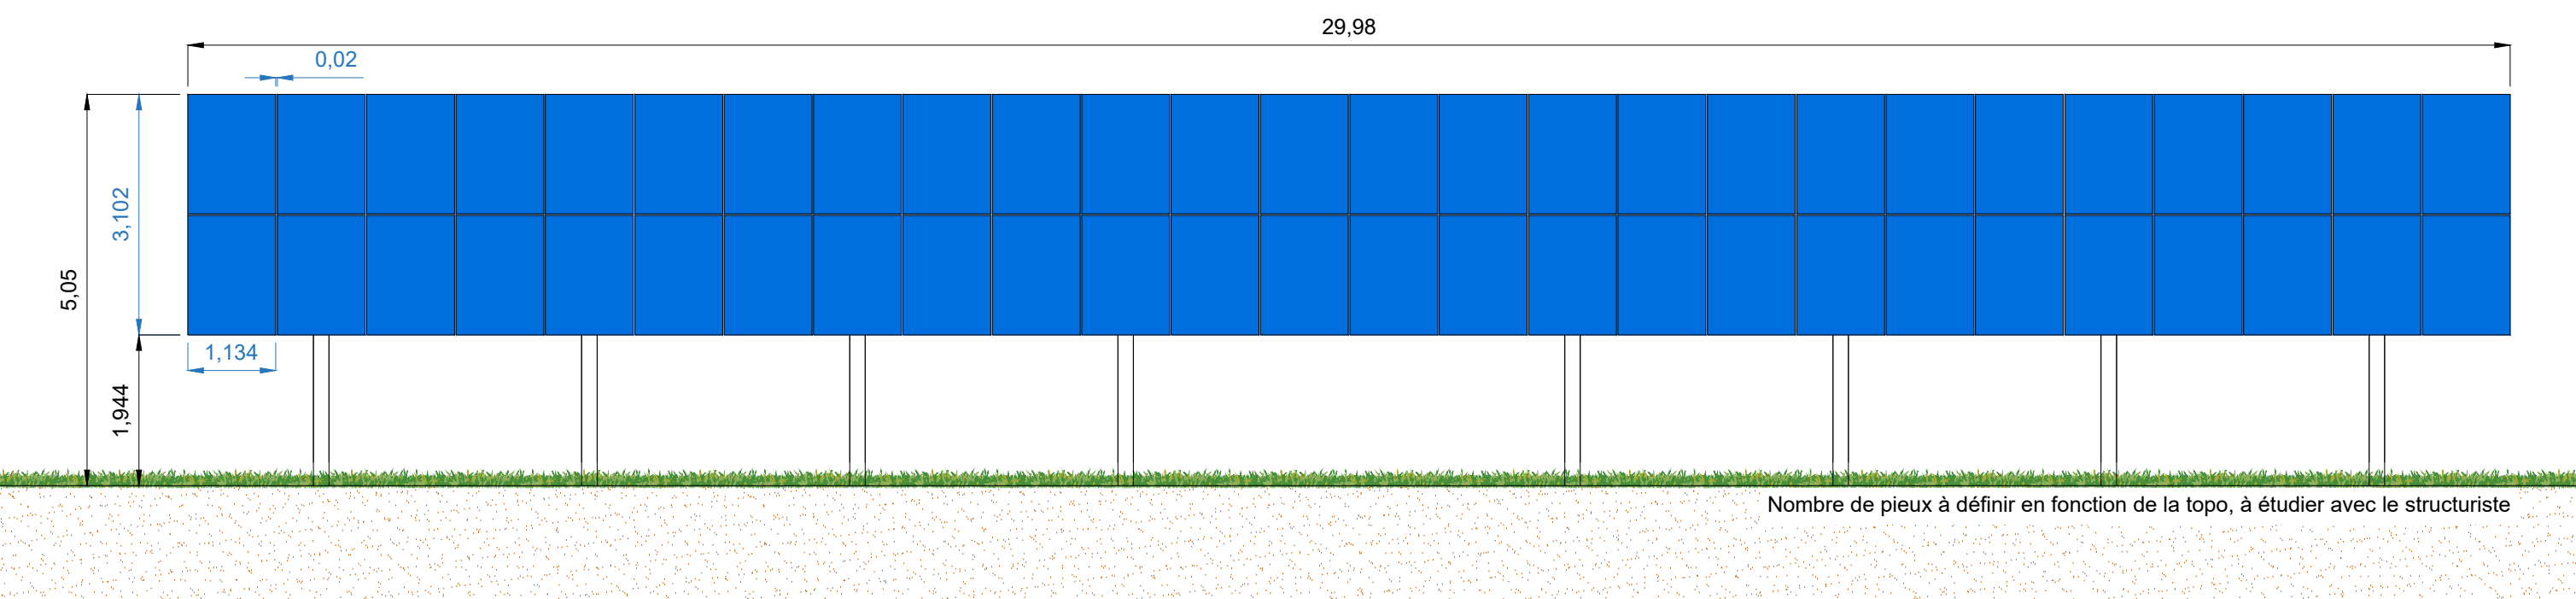

VUE DE FACE 2V13 - 40°

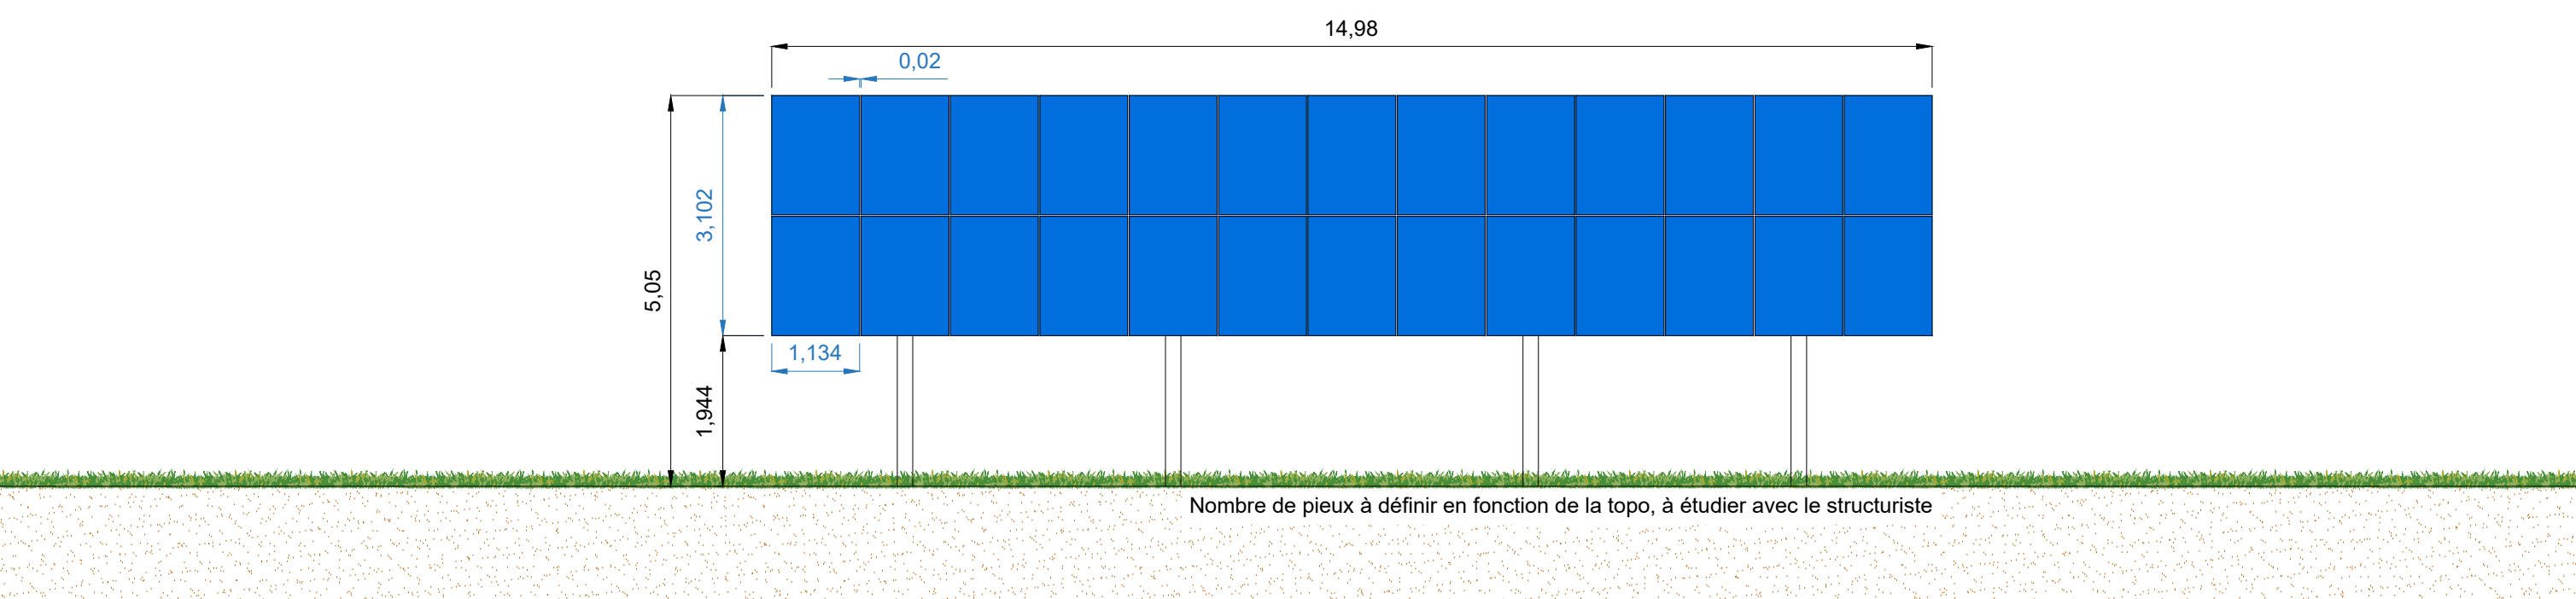

Les plans en phases AVP, PRO, DCE ne sont pas des plans de construction.					CE DOCUMENT EST NOTRE PROPRIETE. IL EST REMIS A TITRE CONFIDENTIEL. IL NE DOIT PAS ETRE REPRODUIT OU COMMUNIQUE A DES TIERS SANS NOTRE AUTORISATION ECRITE.			
					arkolia ZAC de PIOM, 536 Rue du Rajol 34130 MAUGUIO Tel 04.67.40.47.03/Fax 04.67.40.00.72	PLAN DE COUPE TRACKER 25D02436 - SANTRANGES Trackers 2V26 et 2V13		Phase : PRO1
								Format : A3
A0	15/05/2026	Emission initiale		A.FA				Echelle : 1/50
Ind.	Date	Description		Dessiné par	Vérifié par	ARK_25D02436_PRO1_PLd_Coupe Structure_A0		

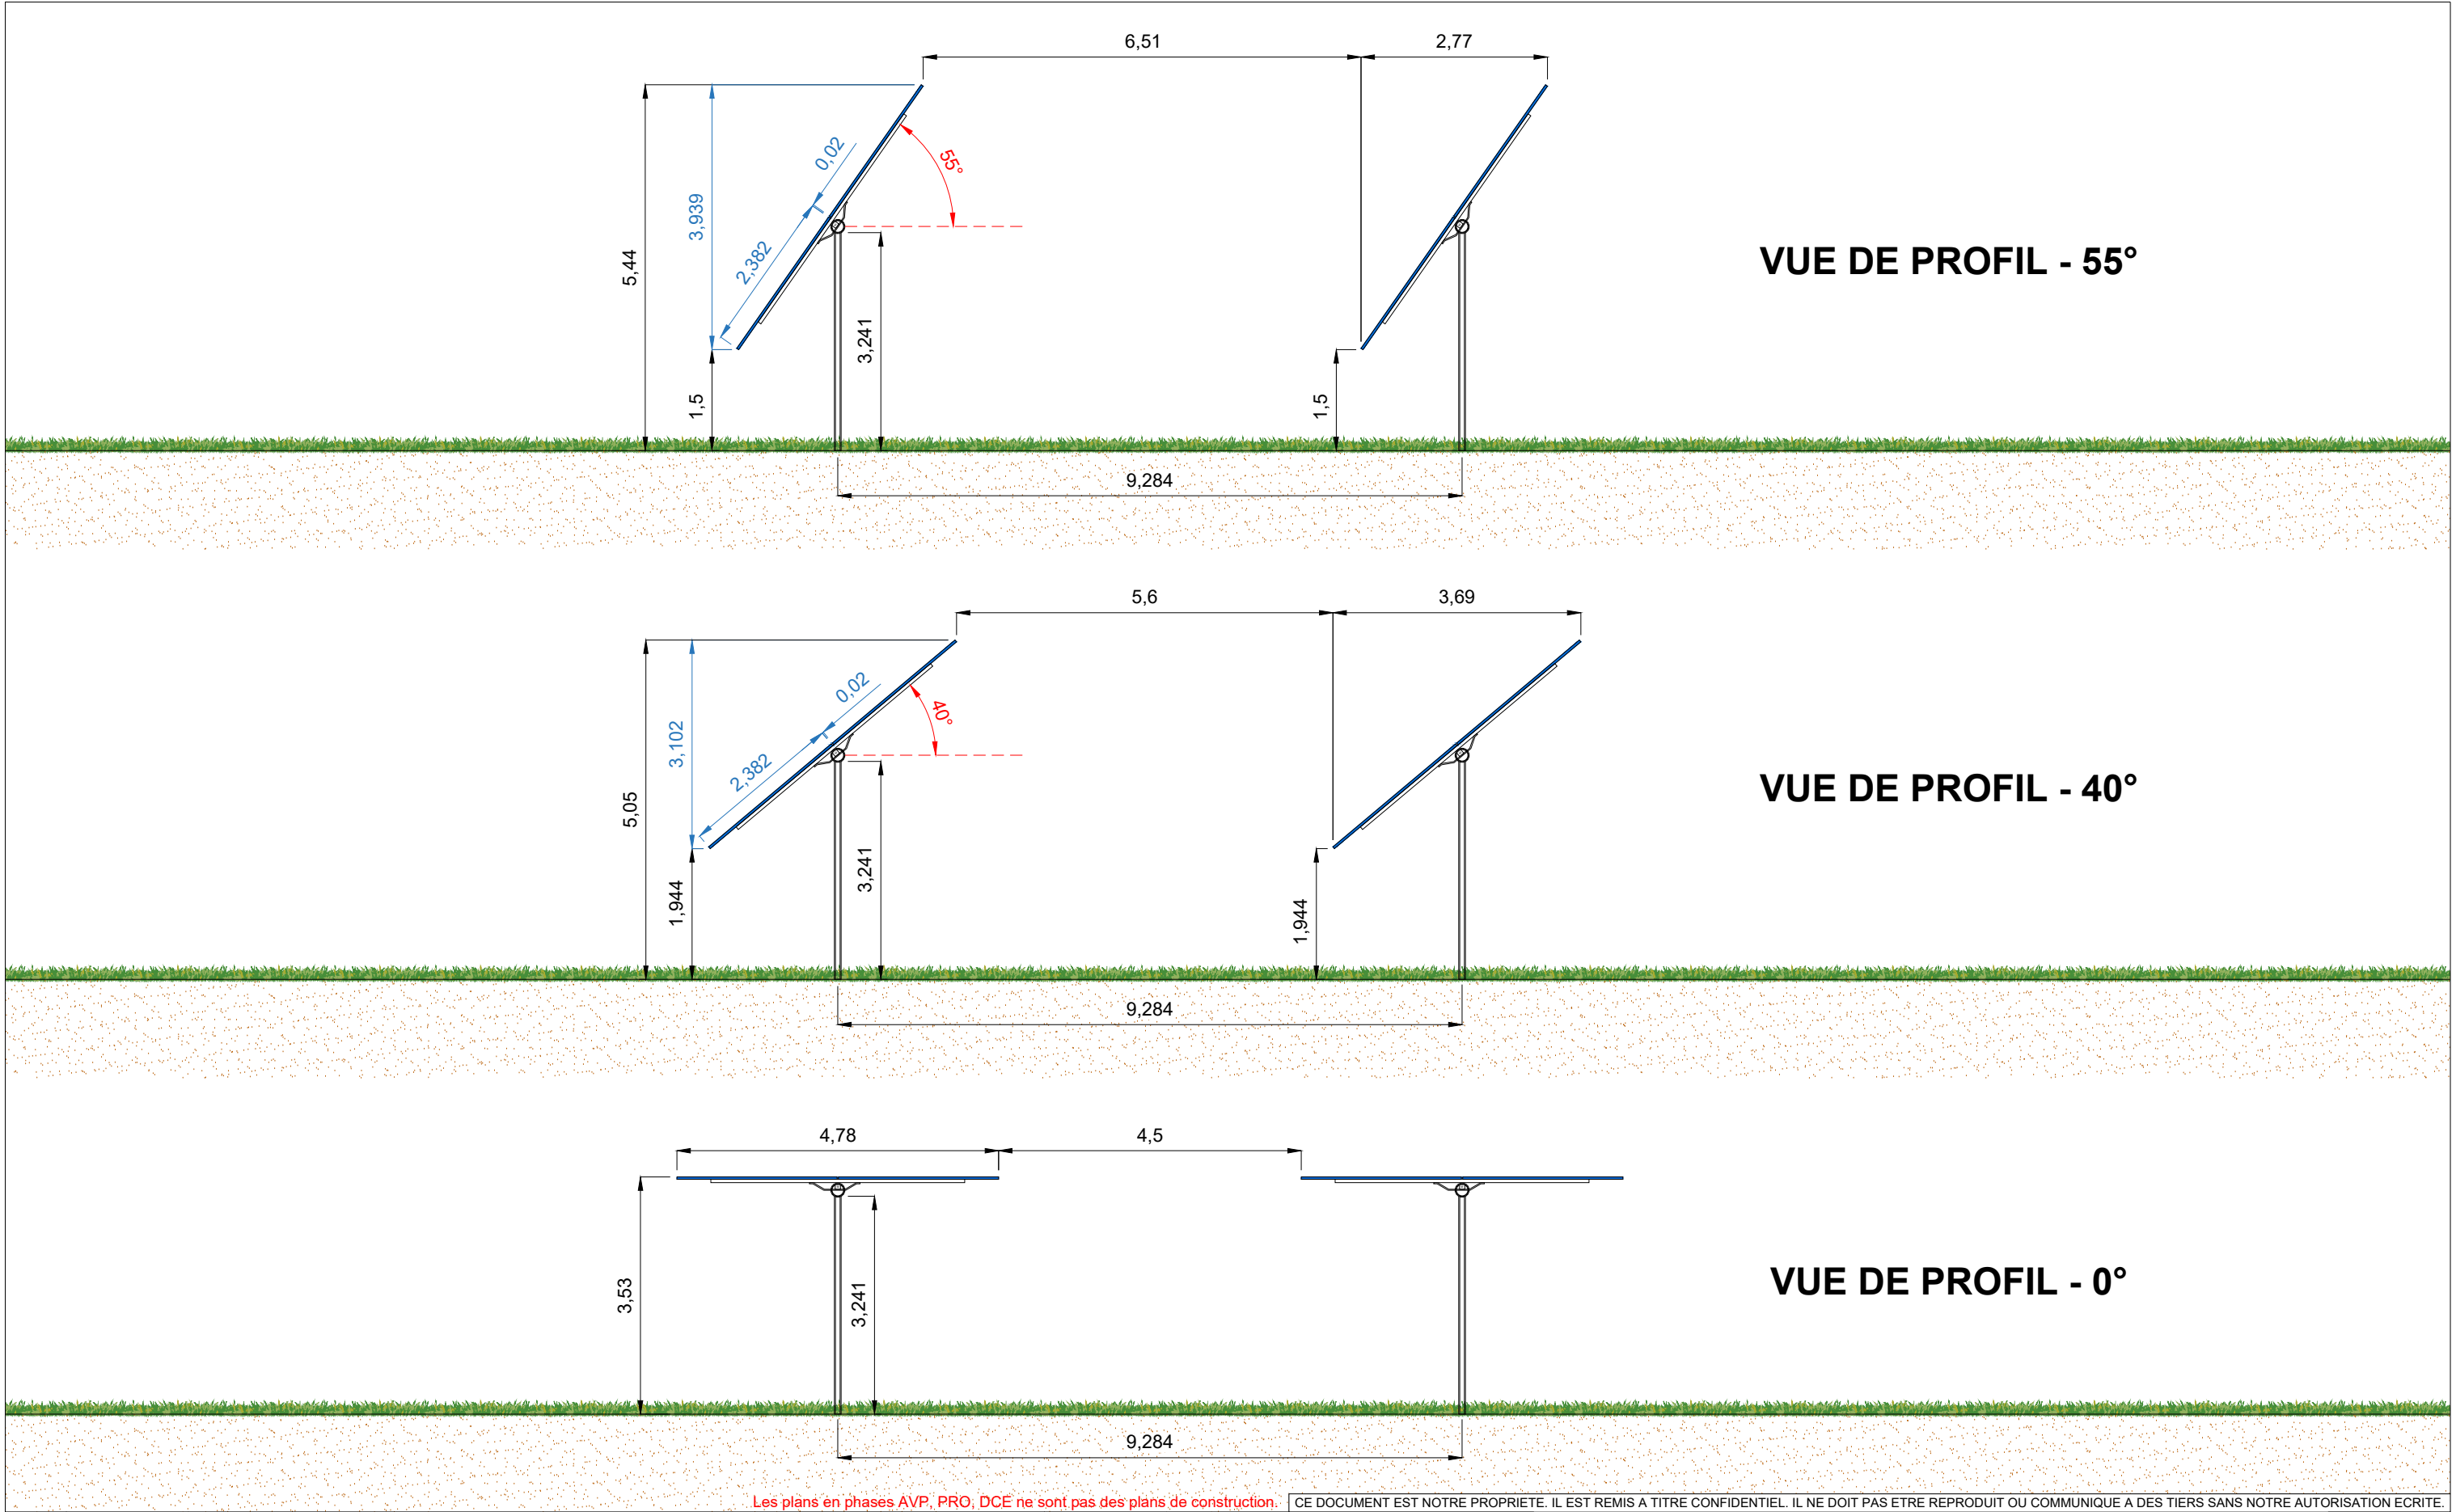

VUE DE PROFIL - 55°

VUE DE PROFIL - 40°

VUE DE PROFIL - 0°

Les plans en phases AVP, PRO, DCE ne sont pas des plans de construction. CE DOCUMENT EST NOTRE PROPRIÉTÉ. IL EST REMIS À TITRE CONFIDENTIEL. IL NE DOIT PAS ÊTRE REPRODUIT OU COMMUNIQUÉ À DES TIERS SANS NOTRE AUTORISATION ÉCRITE.

					 ZAC de PIOM, 536 Rue du Rajol 34130 MAUGUIO Tel 04.67.40.47.03/Fax 04.67.40.00.72	PLAN DE COUPE TRACKER 25D02436 - SANTRANGES Trackers 2V26 et 2V13	Phase : PRO1
							Format : A3
A0	15/05/2026	Emission initiale	A.FA	A.FA			Echelle : 2/2 1/50
Ind.	Date	Description	Dessiné par	Vérifié par	ARK_25D02436_PRO1_PLd_Coupe Structure_A0		