


Florian Dautrey
Chef de projet
06.77.65.28.52
fdautrey@arkolia.com

ARKOLIA
536 rue du Rajol
ZAC du PIOM
34130 MAUGUIO

Pierrefitte-ès-Bois

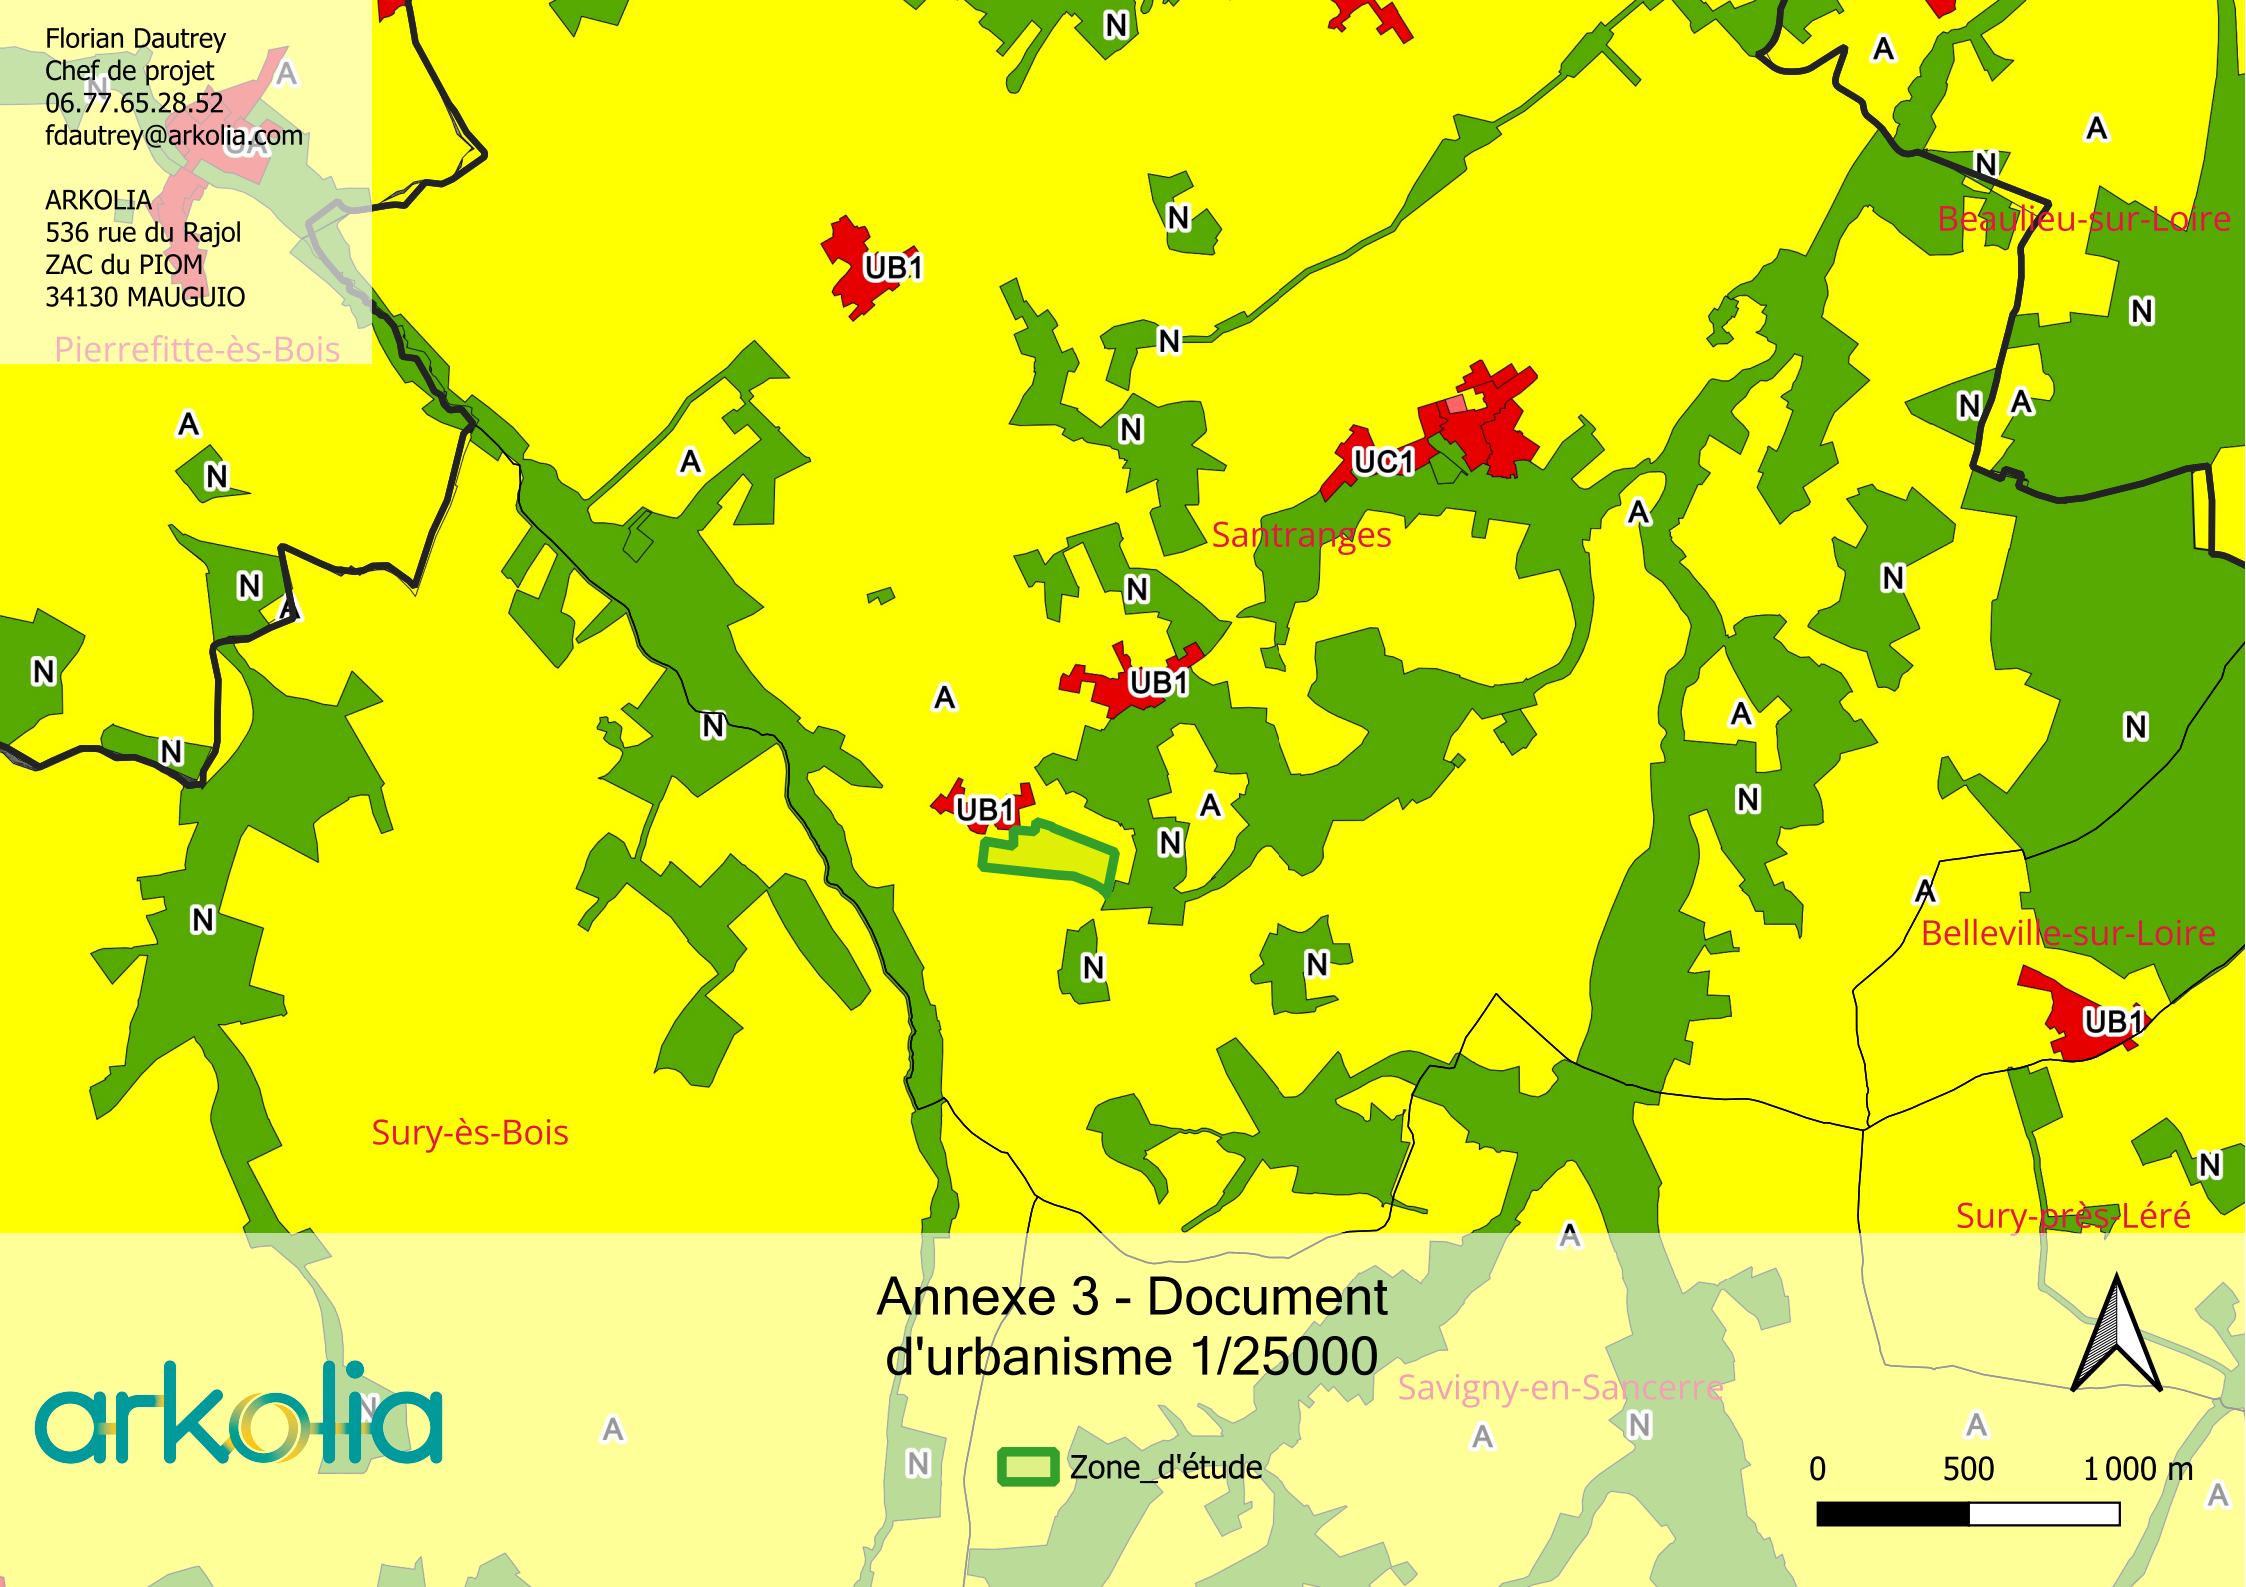

Annexe 3 - Document d'urbanisme 1/25000

Zone_d'étude

arkolia