

DOSSIER TECHNIQUE

FORAGE D'EAU

Entreprise:	ALM FORAGE
Client:	SOUCHÉYRE LAURIE KERVERZOT PLEURIT 22450 POMMERIT JAUDY
Maître d'oeuvre:	IGEFOR 26 le tertre 35580 GUIGNEN
Exploitant:	26 le tertre 35580 GUIGNEN

Code National BSS :

N° Déclaration ** :

Police de l'eau * :

* Numéro de déclaration au titre de la police de l'eau

** N° d'enregistrement de déclaration préalable

Lieu de l'ouvrage : KERVERZOT PLEURIT
22450 POMMERIT JAUDY

Coordonnées : **Longitude** 240 422 **Latitude** 6 863 020 **Altitude :** 81.00 m
Zone Lambert-93 métrique

Nombre de forages : 1

Date début de l'ouvrage : 14/01/2027

Resp. M. Ouvrage :

Date fin de l'ouvrage : 14/02/2027

Resp. M. Oeuvre :

Machine :

Resp. Chantier :

Date début pompage :

Niveau statique non perturbé : 0.00 m

Date fin de pompage :

Débit Maxi. d'essai : 0.00 m3/h

Nombre de nappes identifiées :

Rabattement correspondant : 0.00 m

Notes :

TRONCONS de L'OUVRAGE

FORAGE D'EAU

Client: SOUCHEYRE LAURIE

Maître d'oeuvre: IGEFOR

Lieu de l'ouvrage : KERVERZOT PLEURIT

22450 POMMERIT JAUDY

LITHOLOGIE

De	à	Libellé
0.00	7.00	ALTERATION DU SUBSTRATUM
7.00	100.00	Protérozoïque et Paléozoïque : Domaines de Saint-Brieuc et de Guingamp : Formations métamorphiques : Formation de Lanvollon : Mem

FORAGE

De	à	Ø"	Ømm	Mode de forage	Fluide de forage
0.00	10.00	10"	254.00	M.f.t.	Air
10.00	100.00	6"1/2	165.00	M.f.t.	Air

* Reconnaissance

TUBAGE

De	à	Ø"	Ømm	Epais.	Ecra.	Nature du tubage	Type	Slot	Vide %
0.00	30.00	4"7/8	125.00	0.00		Acier-api	Tube-plein		
30.00	90.00	4"7/8	125.00	0.00		P.v.c.	Crepine fentes		
90.00	100.00	4"7/8	125.00	0.00		P.v.c.	Tube-plein		

REMPLISSAGE

De	à	Ø"	Ømm	Matériau	Nature	Méthode de pose	Texture	Gra. (mm)	Vol. m3
0.00	20.00	4"7/8	125.00	Ciment	Cpa 55	Sous pression			


FORAGE D'EAU

Travaux réalisés : 1/1
du : 14/01/2027 au : 14/02/2027

Client : SOUCHEYRE LAURIE
Maitre d'oeuvre : IGEFOR
Localisation de l'ouvrage : KERVERZOT PLEURIT
22450 POMMERIT JAUDY

Coordonnées de l'ouvrage :
Lambert-93 métrique
Longitude (X): 240 422
Latitude (Y): 6 863 020
Altitude sol (Z): +81,000 m

Echelle : 1/503 Profondeurs en m au-dessous du repère zéro sol (signe + au-dessus) Nombre de forages : 1

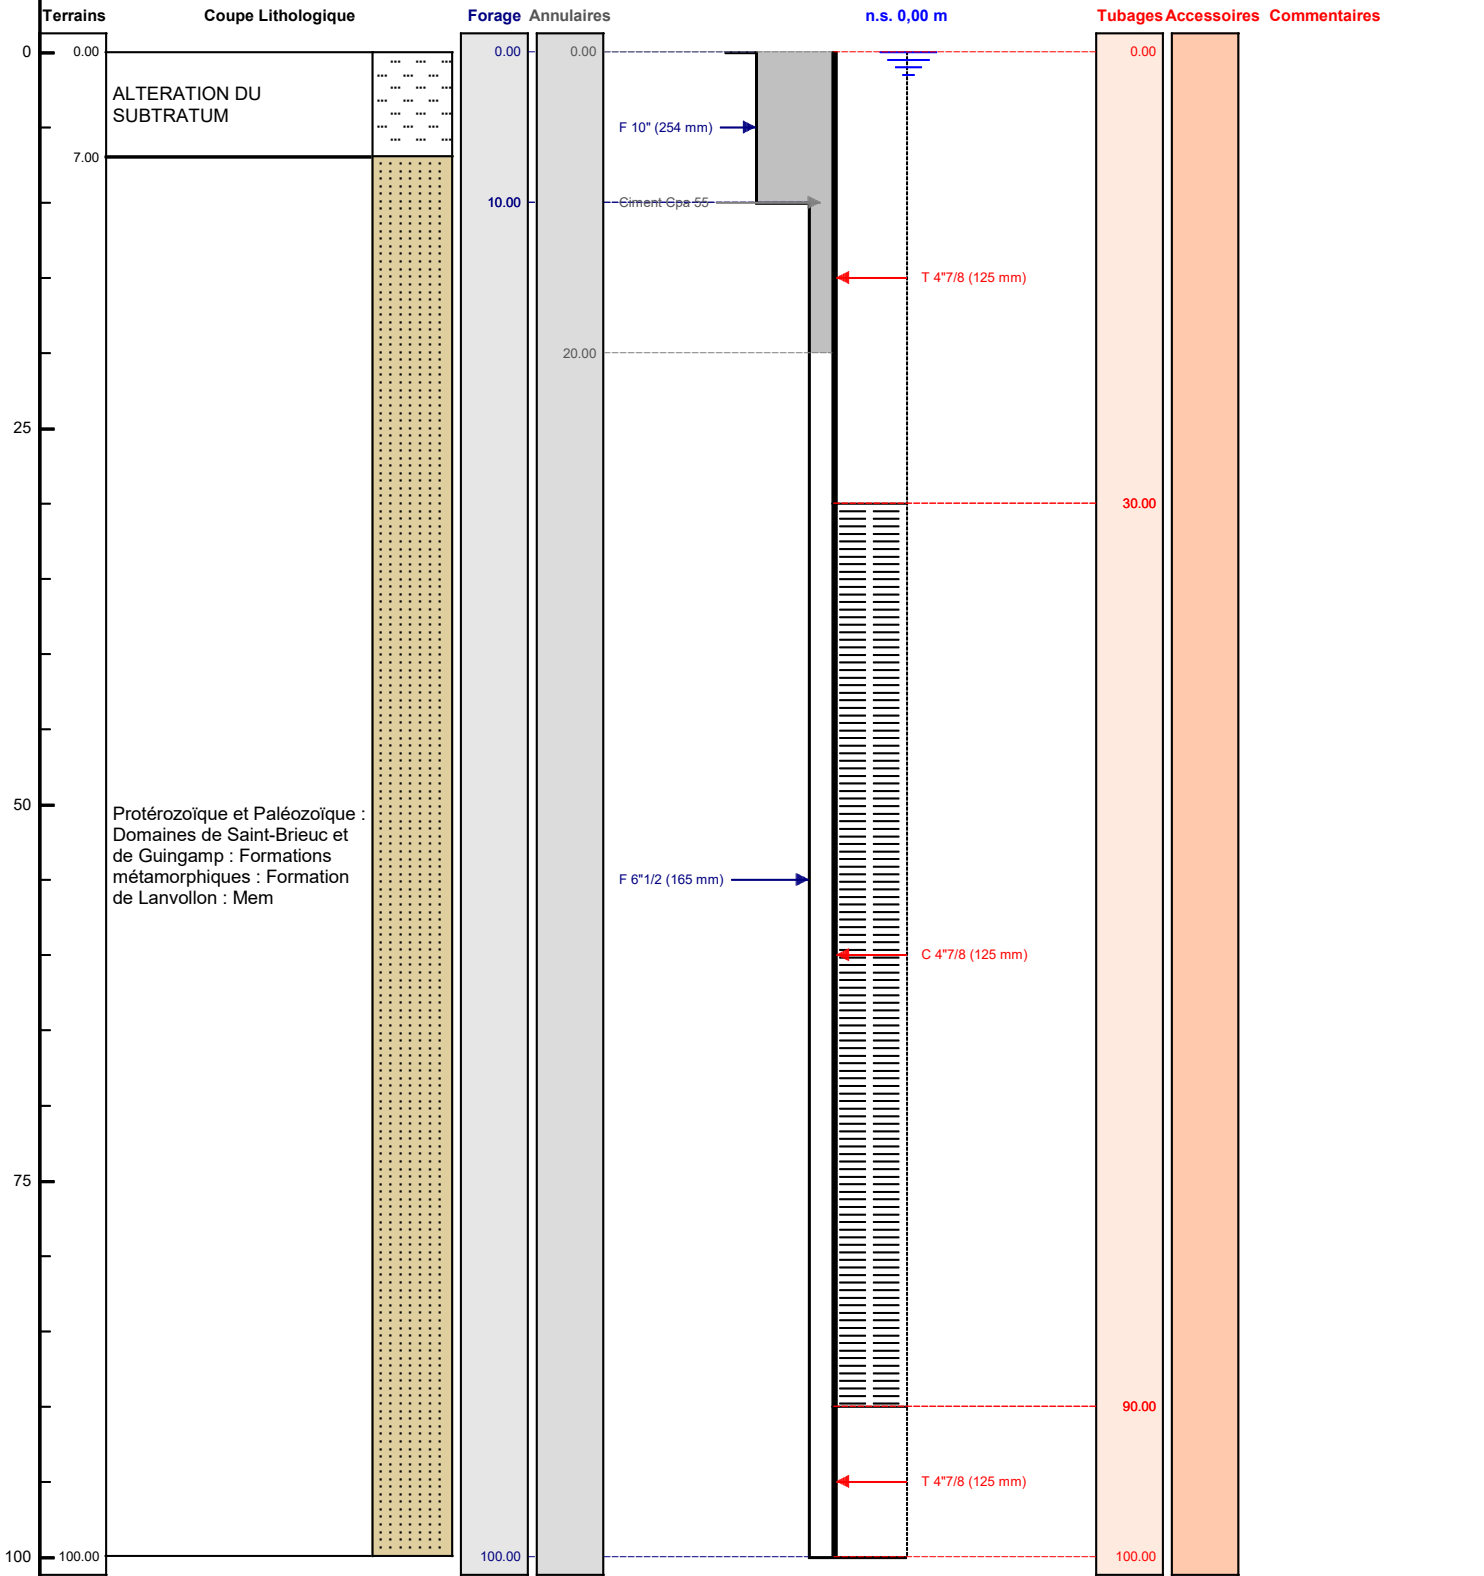

Le/...../..... à
CERTIFIE CONFORME A L'OUVRAGE EXECUTE
Tampon et signature du chef d'entreprise