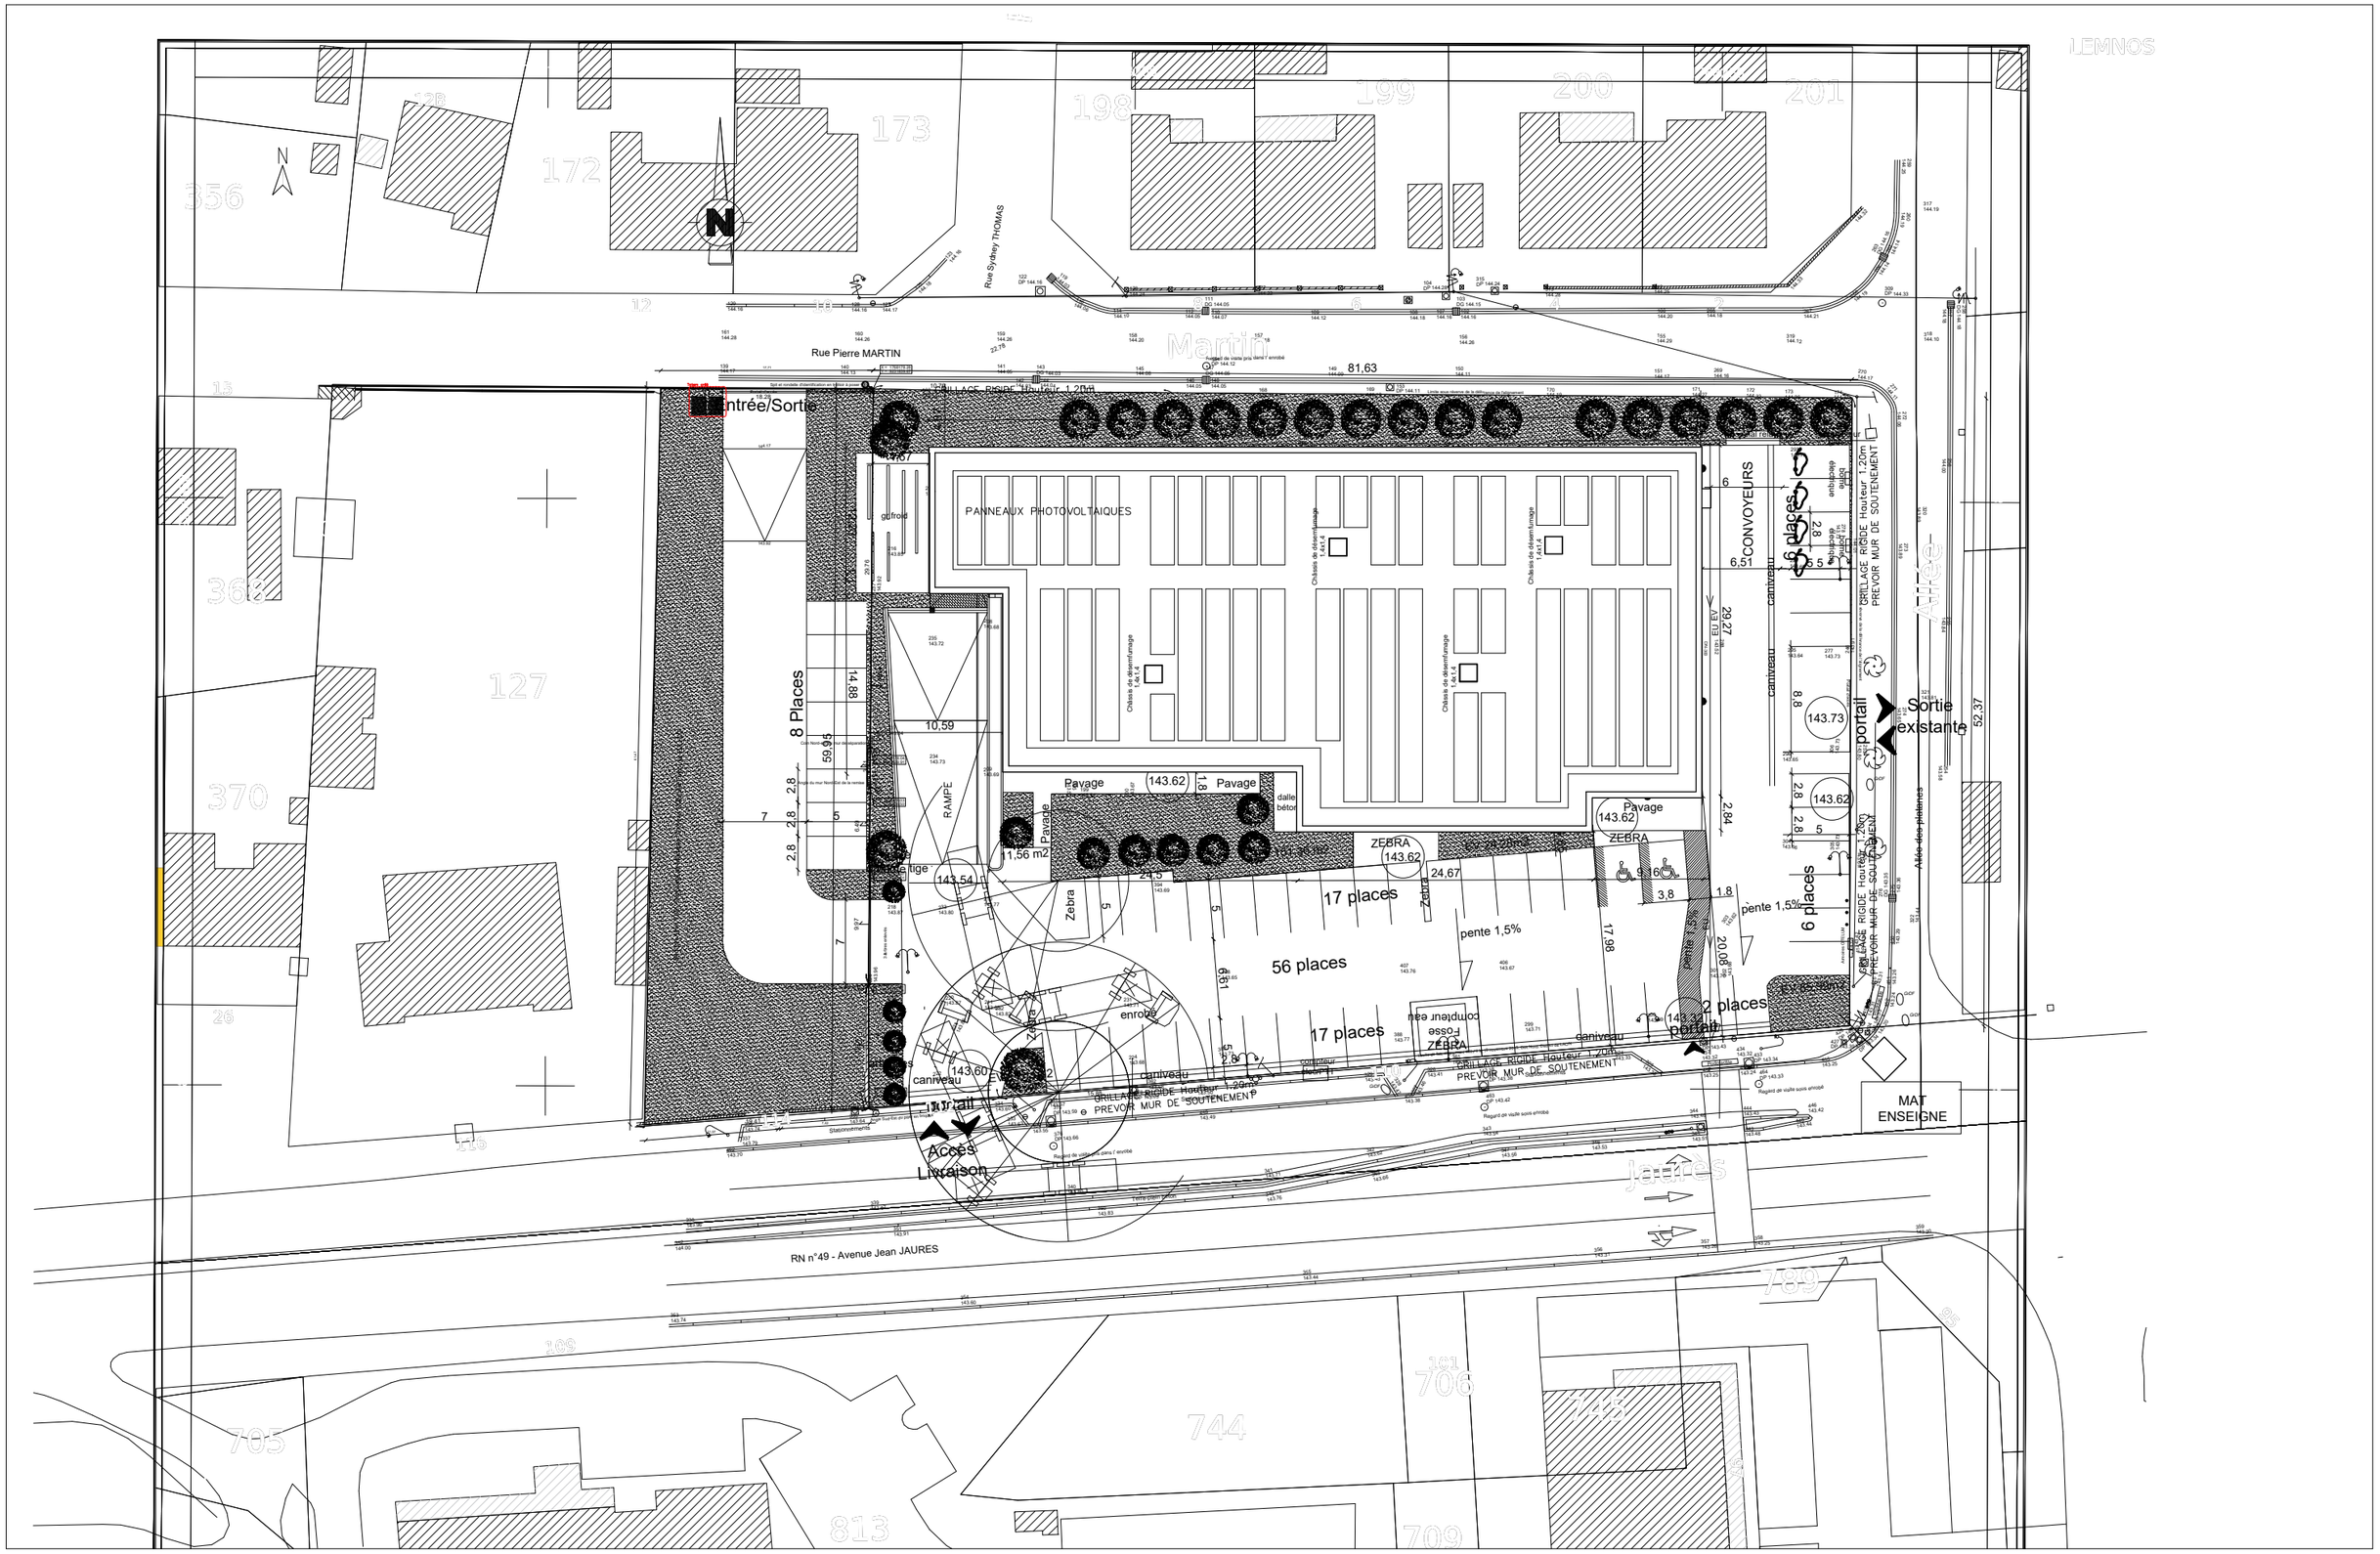

Projet: Réaménagment d'un Aldi Marché à Maubeuge		DPC2/4	Plan de masse projet
Mait.d'ouvrage: IMMALDI	**Date:** 17/07/2026	**N°** 1406A	**Echelle:** 1:500
Pascaline Miannay - LP - pmiannay@oblikarchitectes.fr - tel: 03.20.10.05.61			

OBLIK architectes