

Maitre d'ouvrage

IMMALDI

33, rue des Vanesses
93420 VILLEPINTE
Tel : 03 27 93 24 16

Architecte

OBLIK Architectes

9, rue du commerce
59790 RONCHIN-LILLE
Tel : 03 20 10 05 61

Maitre d'Ouvrage

ALDI

OPERATION

REAMENAGEMENT D'UN
MAGASIN ALDI MARCHE

MAUBEUGE
Avenue Jean Jaurès

Affectation réserve et
transformation cellule HB en
boulangerie


DPC


--	--


Indices		
N°	Date	Objet
a	17/07/2025	Création du document

OBLIK :1406A–Aldi MAUBEUGE


Juillet 2026

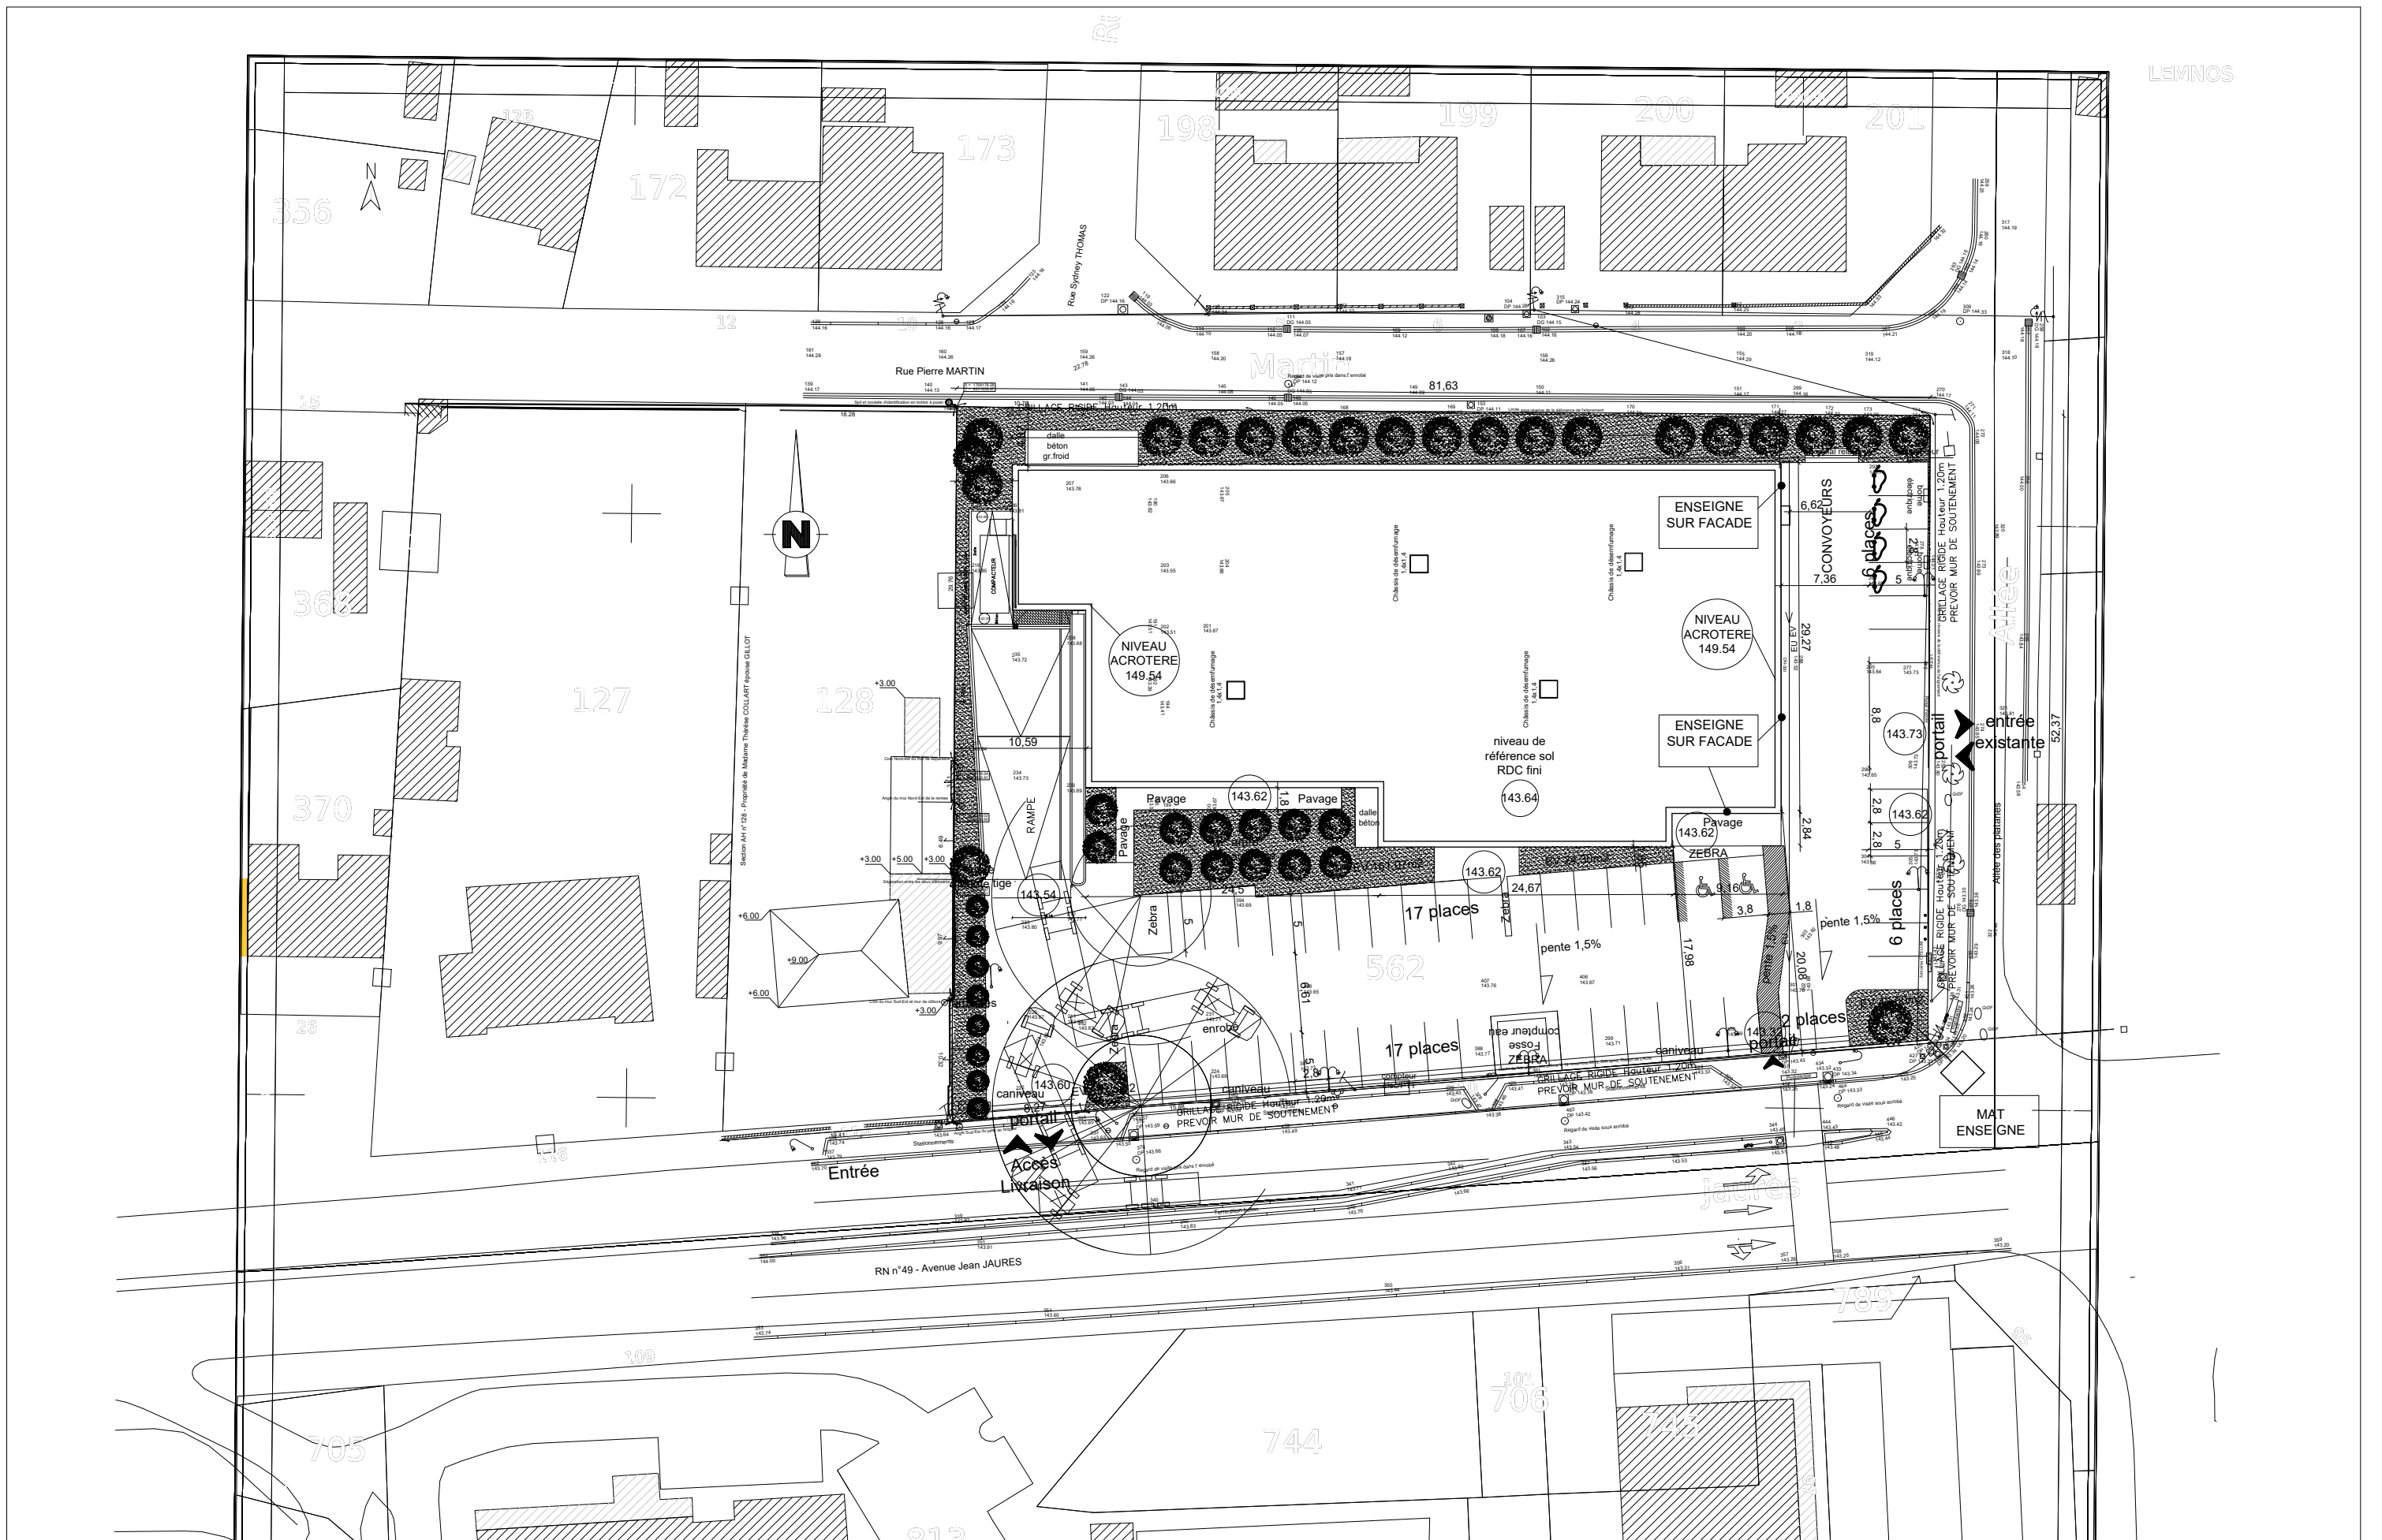


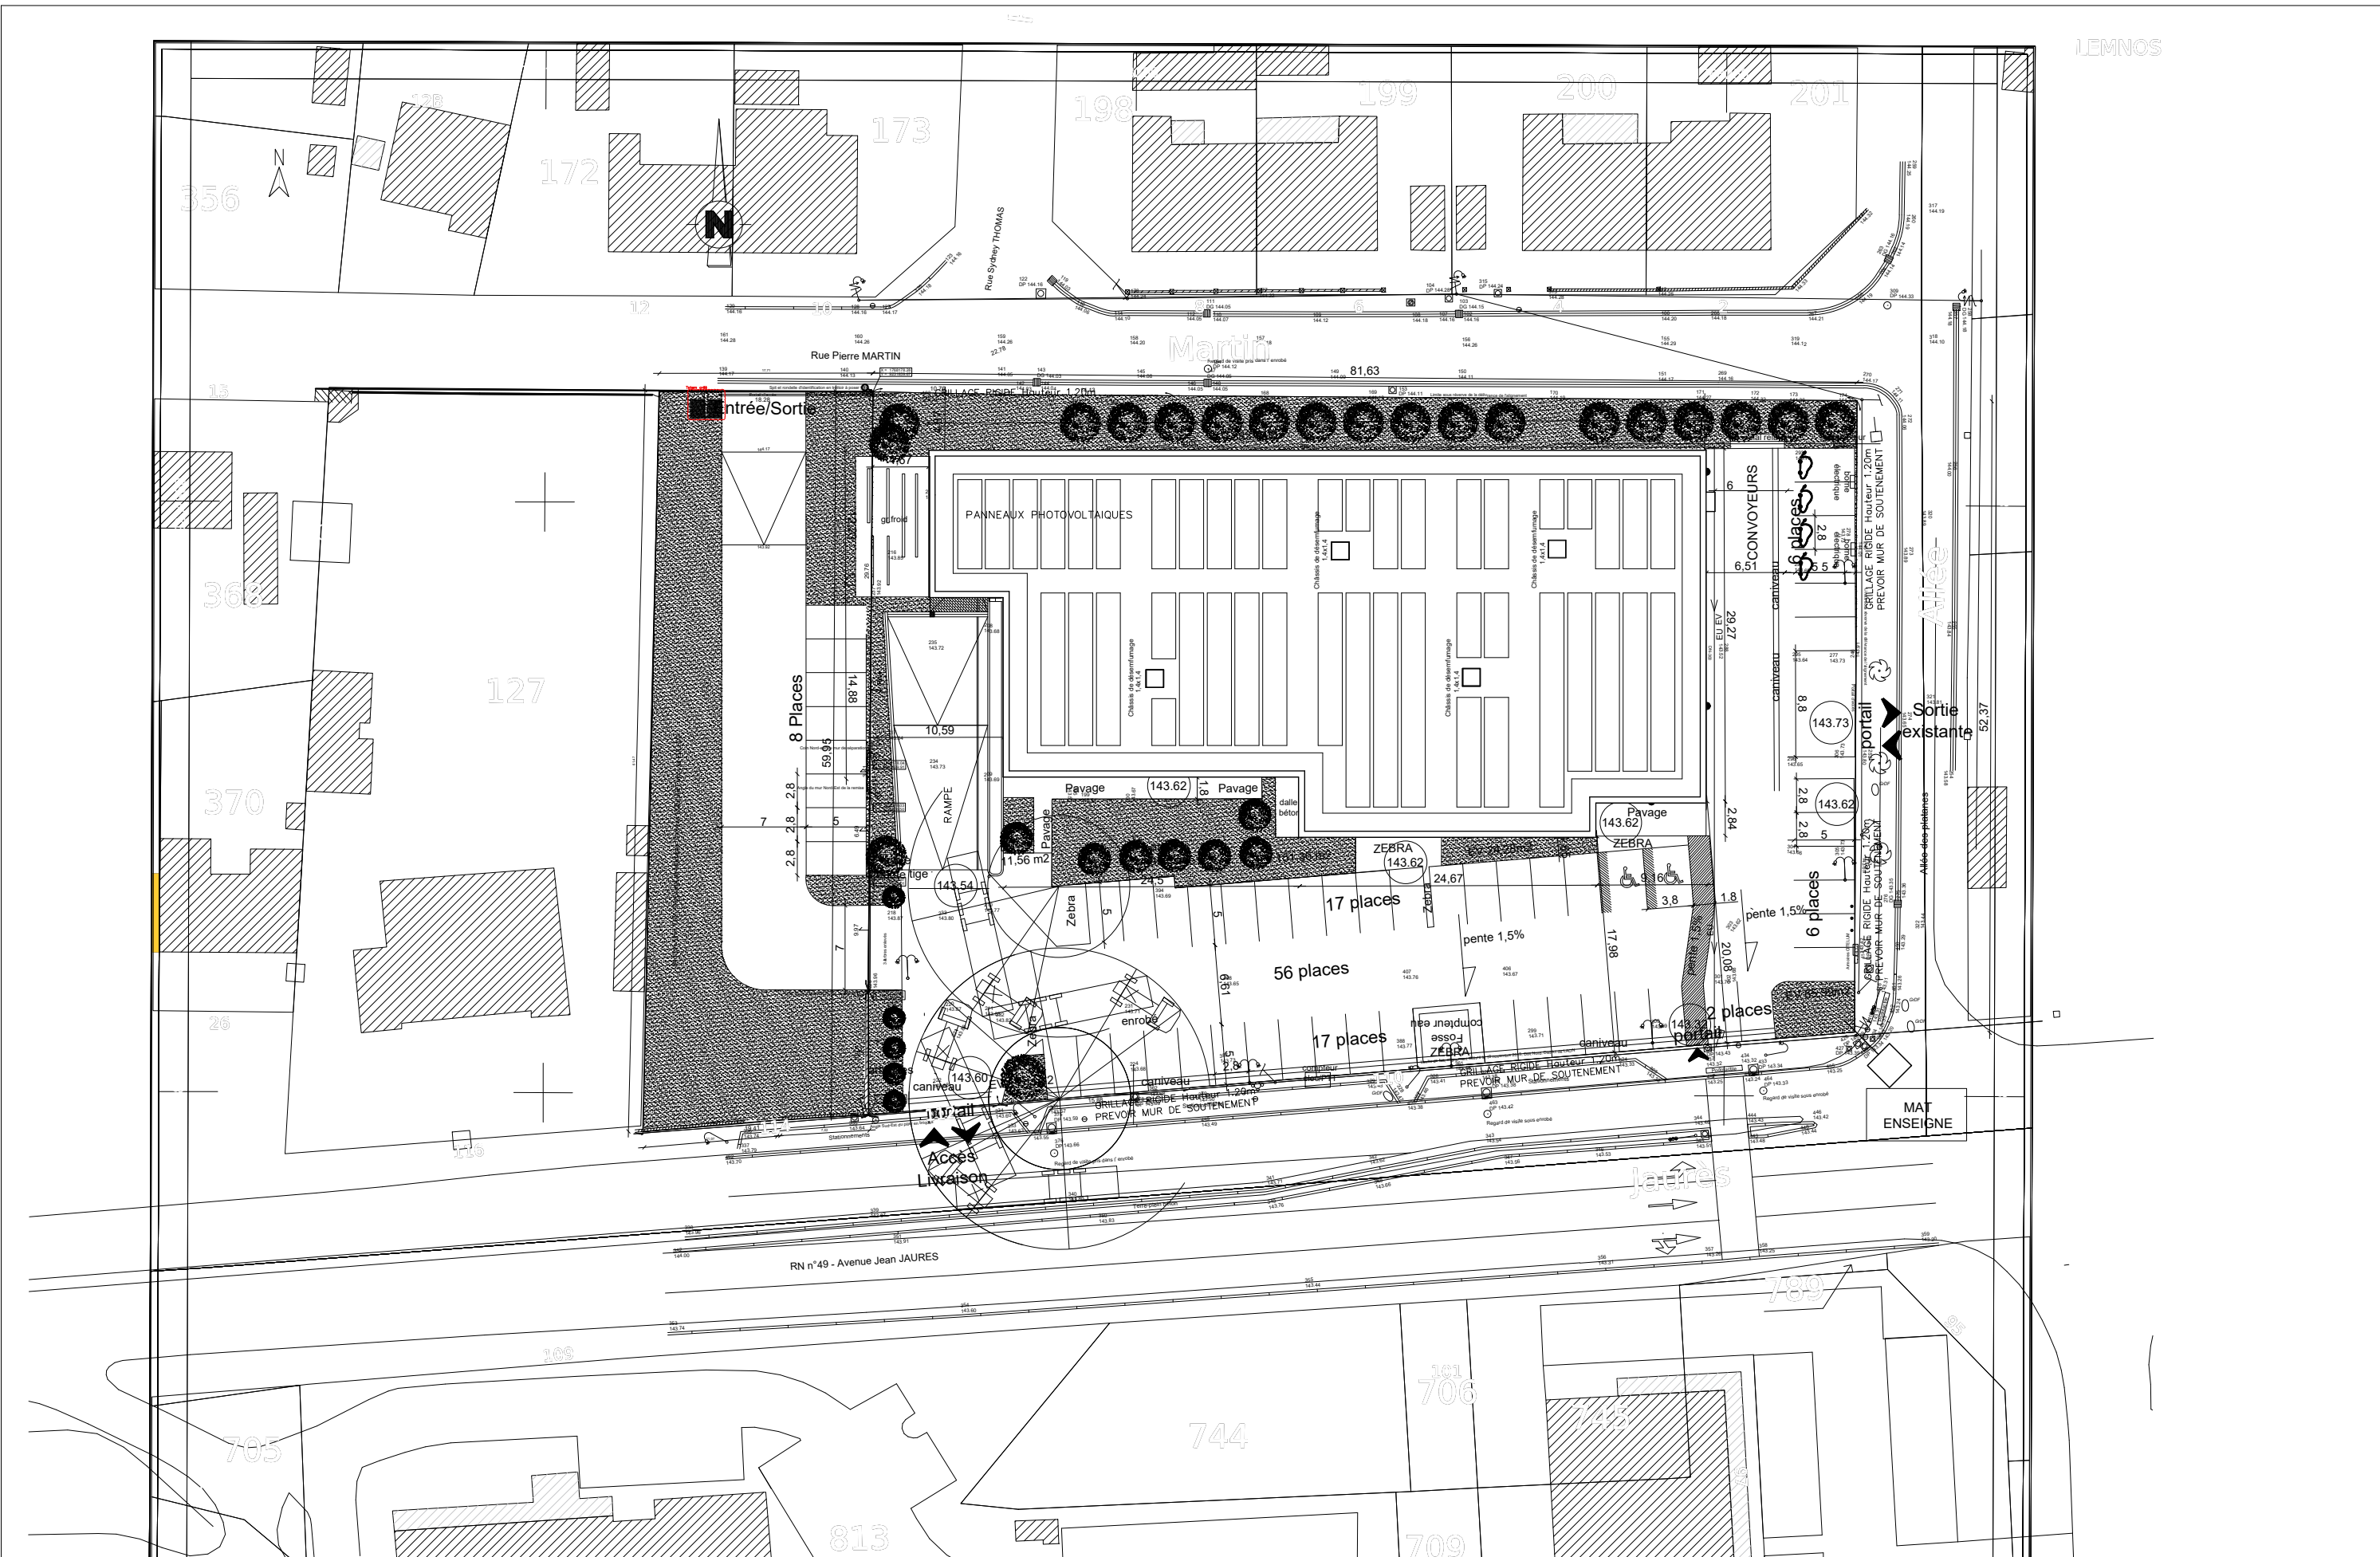

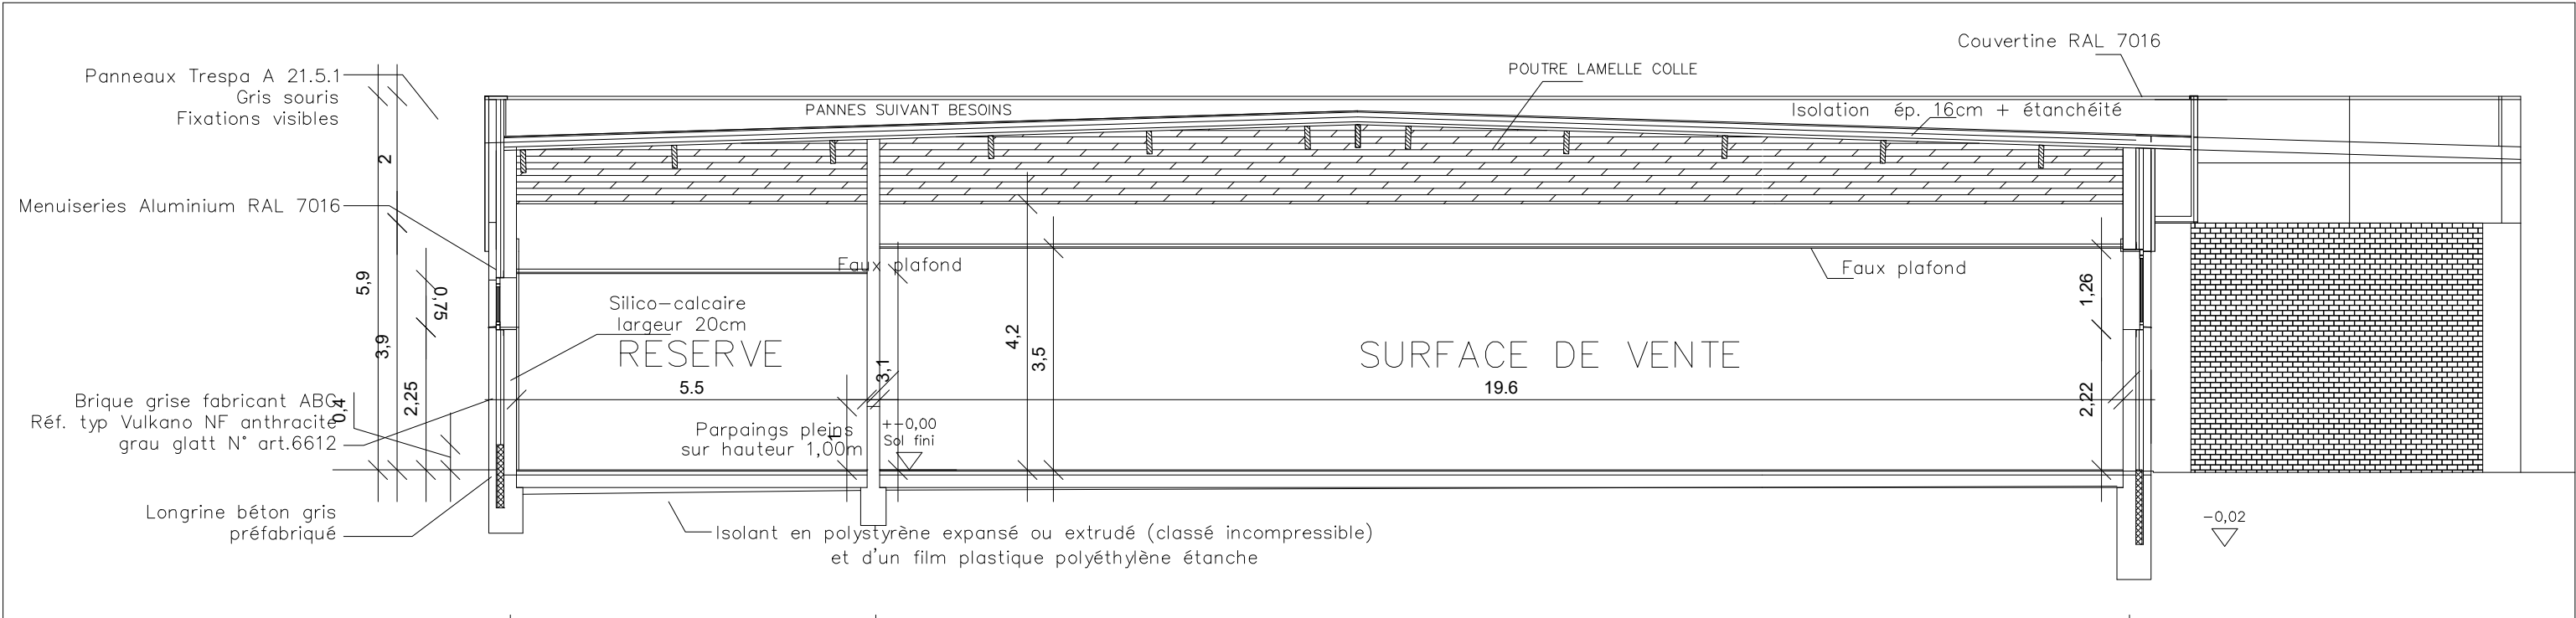


Coupe inchangée - existant et projet

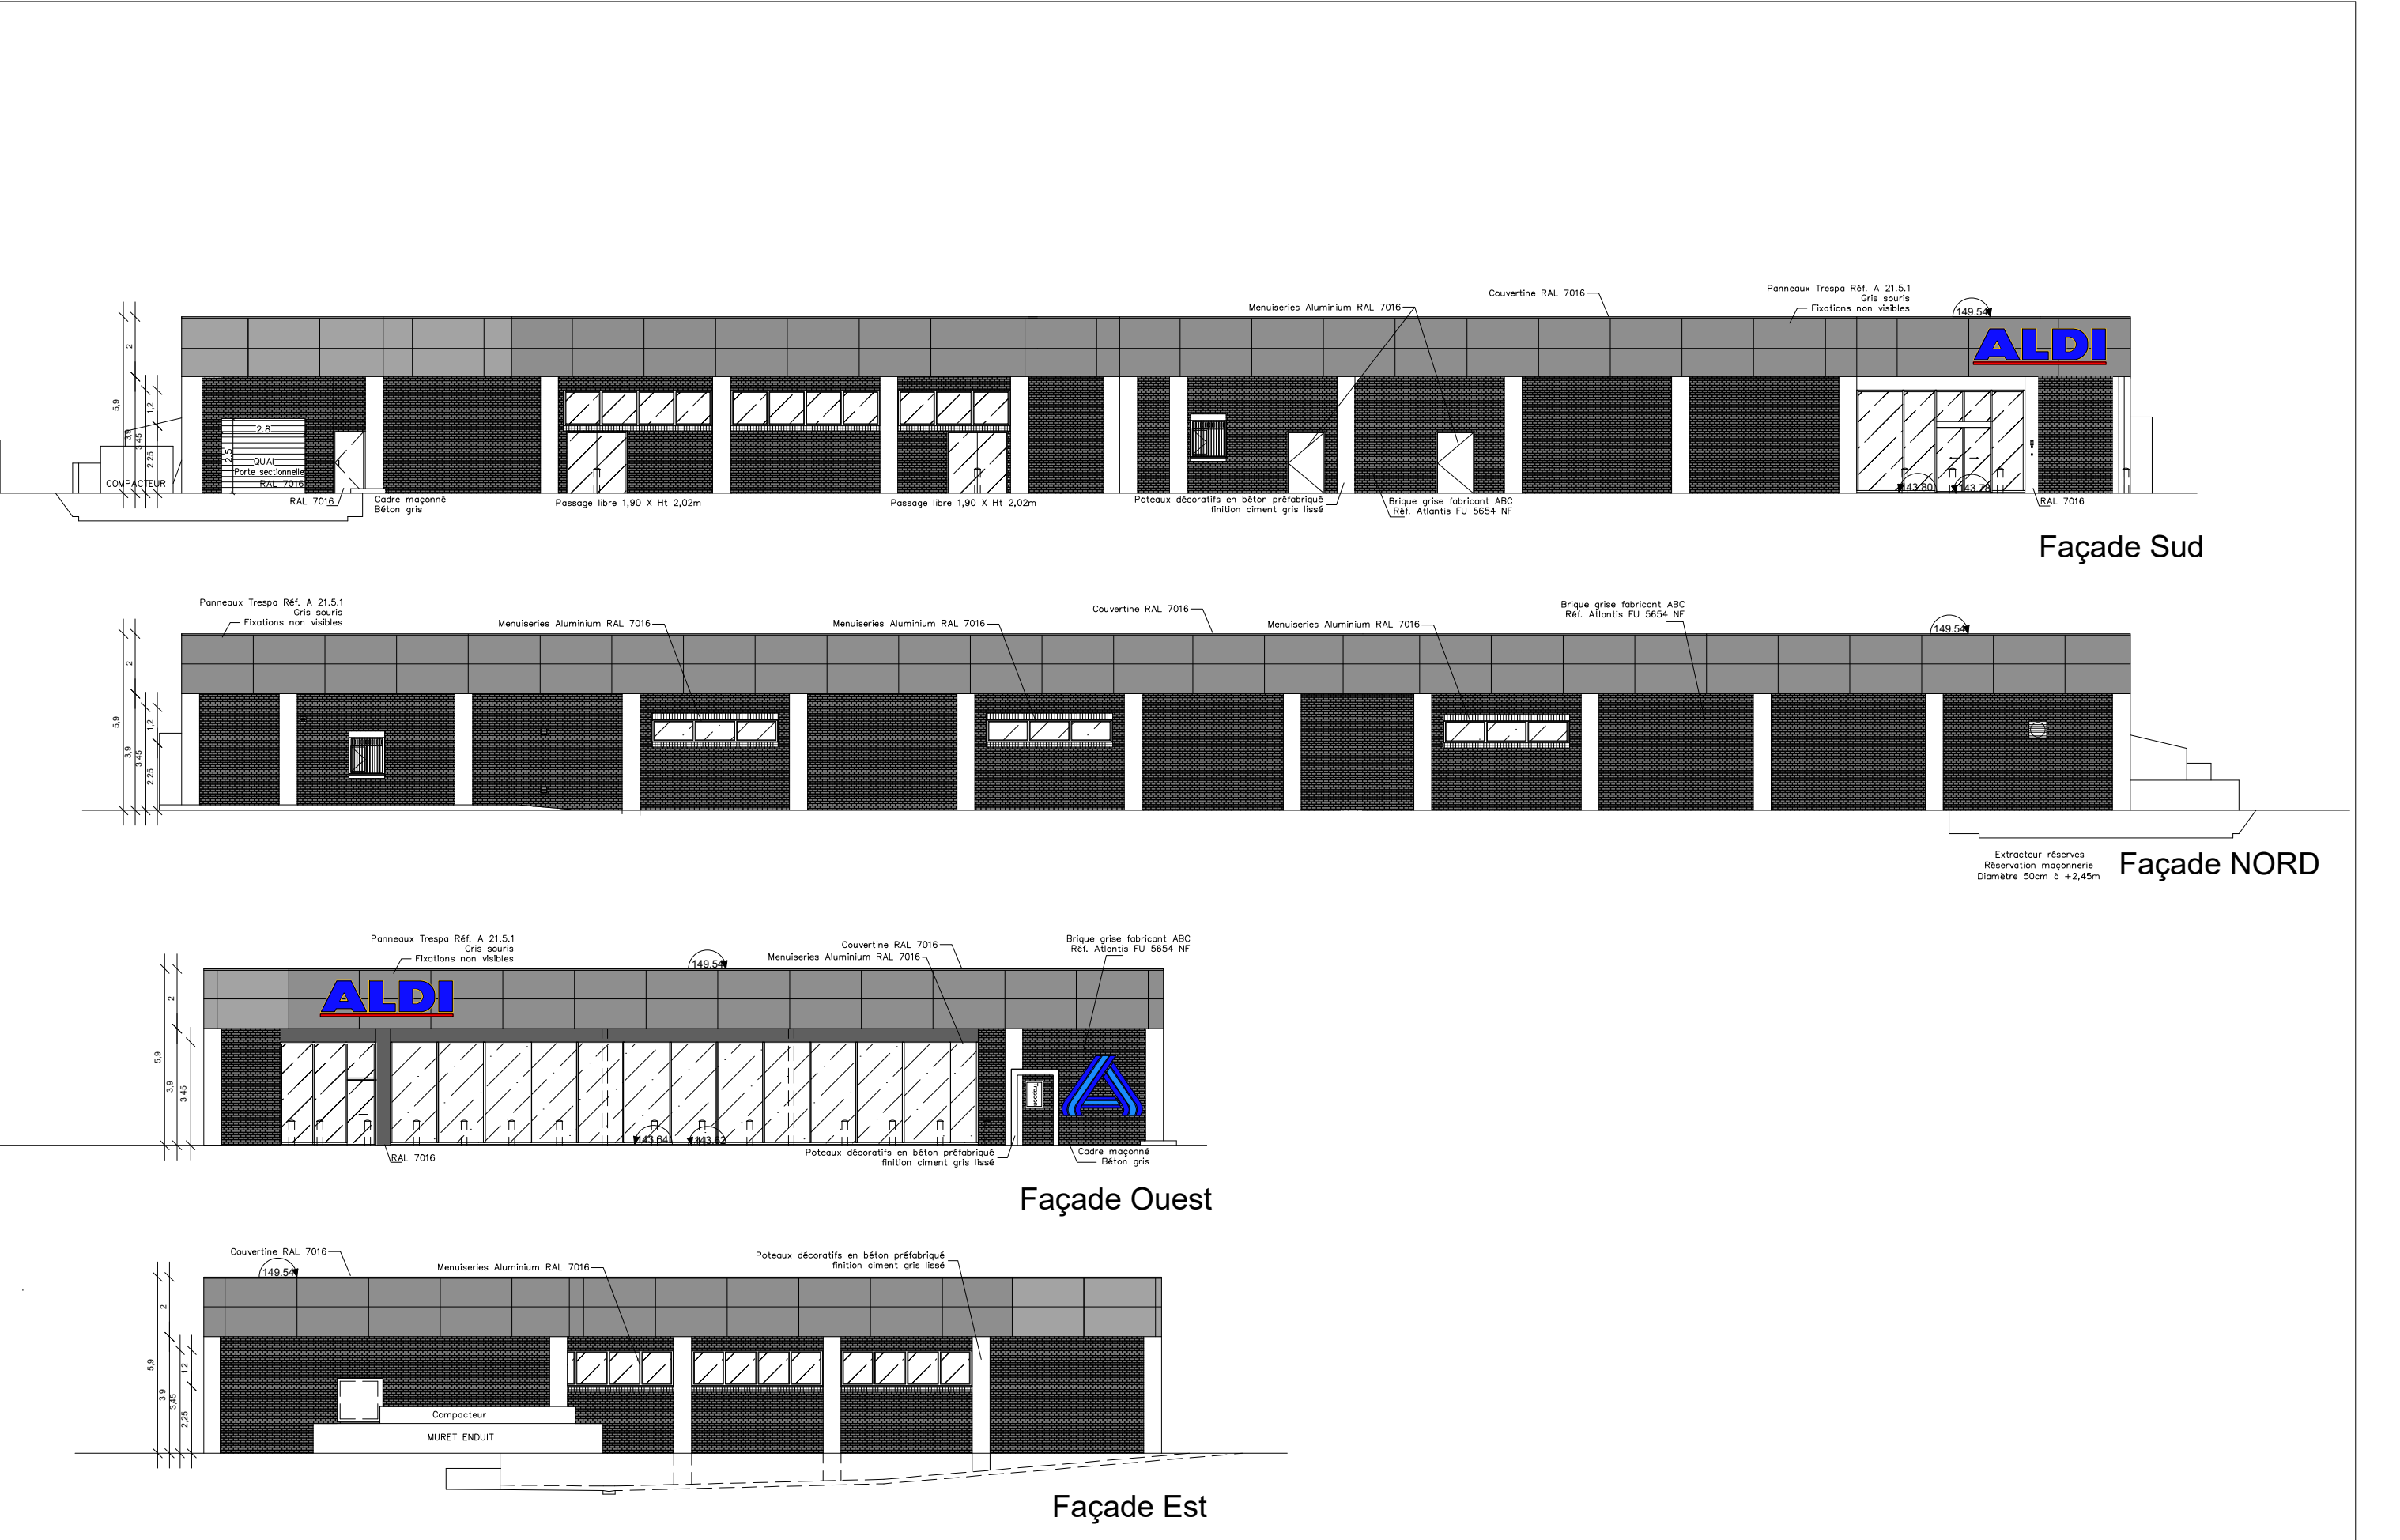


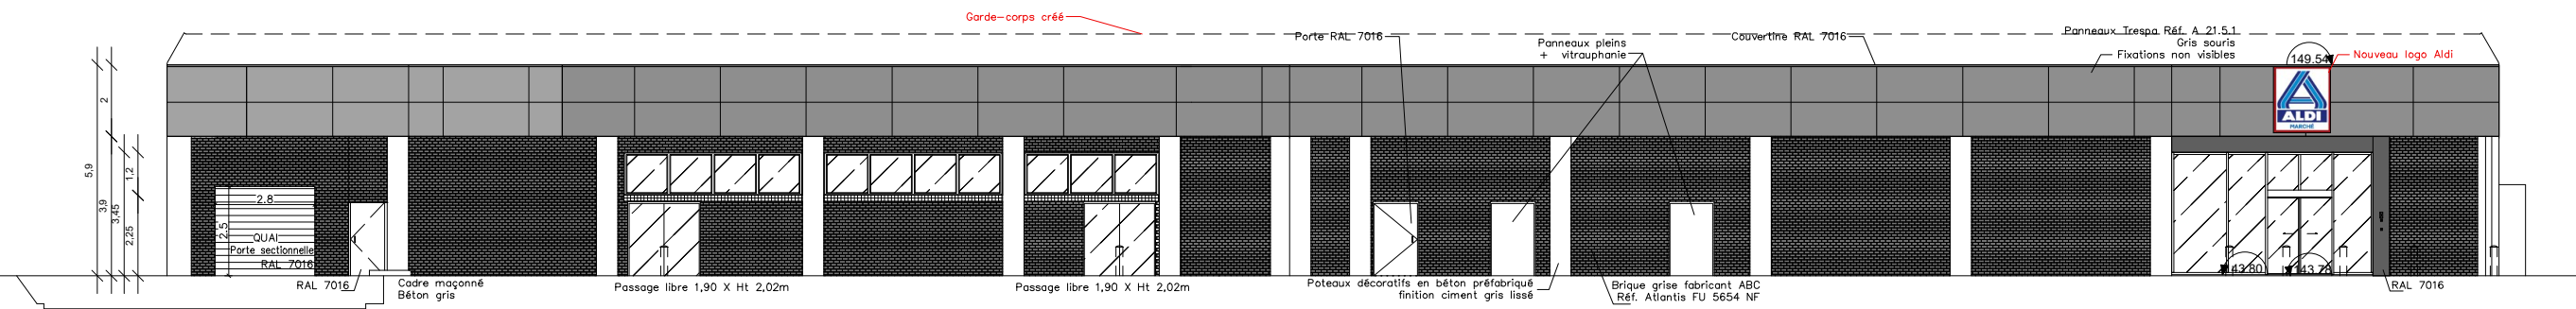


Façade Sud

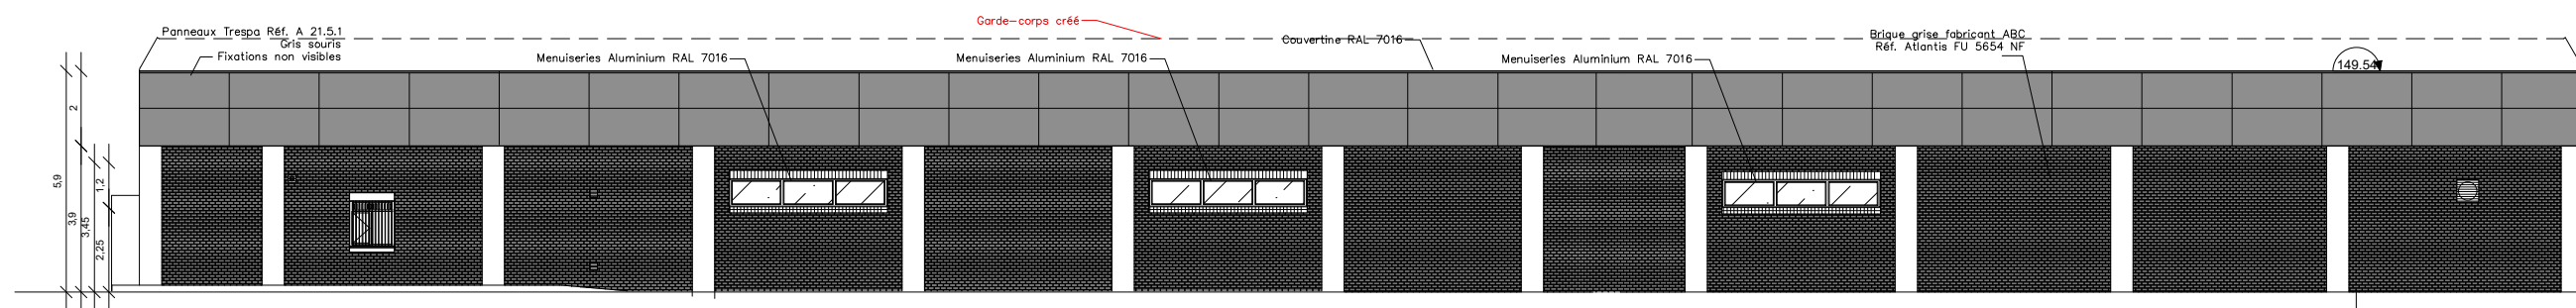


Extracteur réserves
Réservation maçonnerie
Diamètre 50cm à +2,45m
Façade NORD

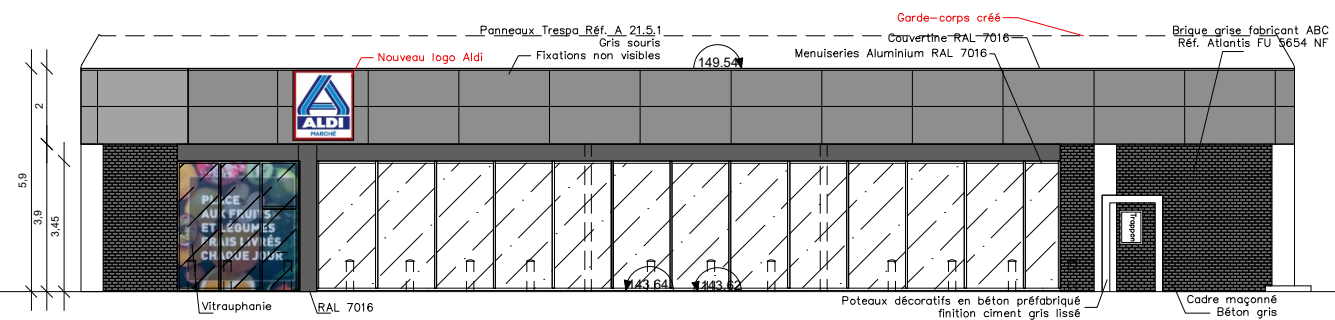


Façade Ouest

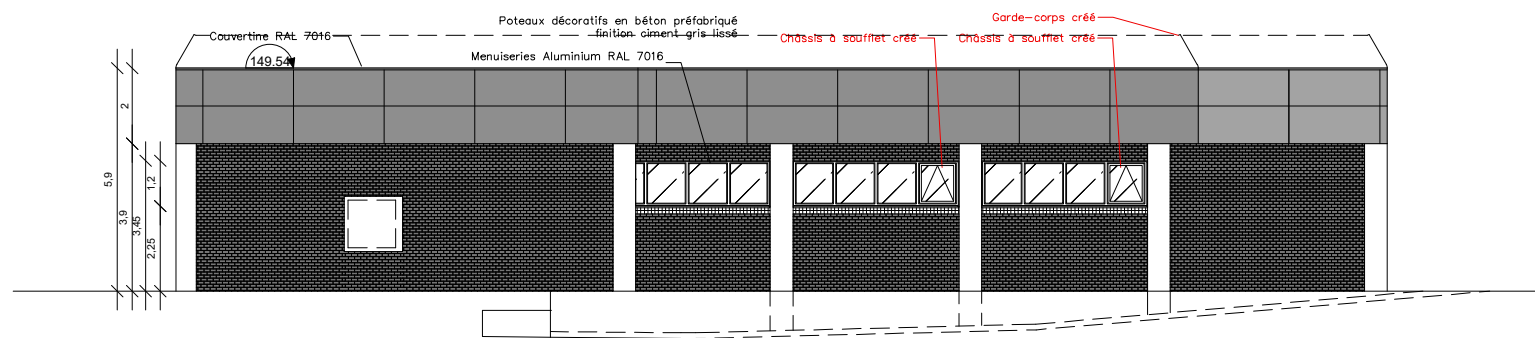

Façade Est

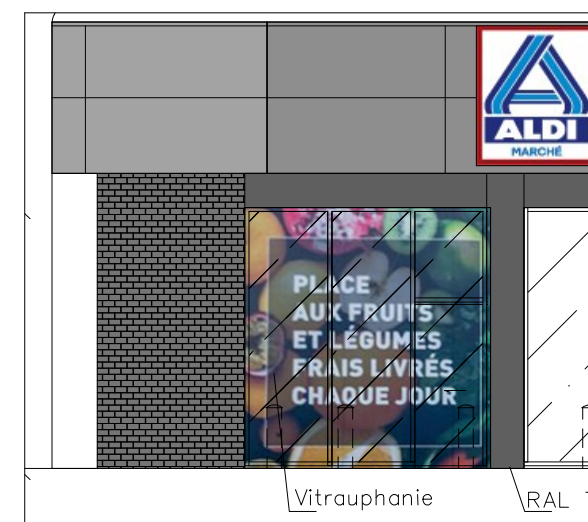

Zoom sur l'ancienne entrée HB 1:100e

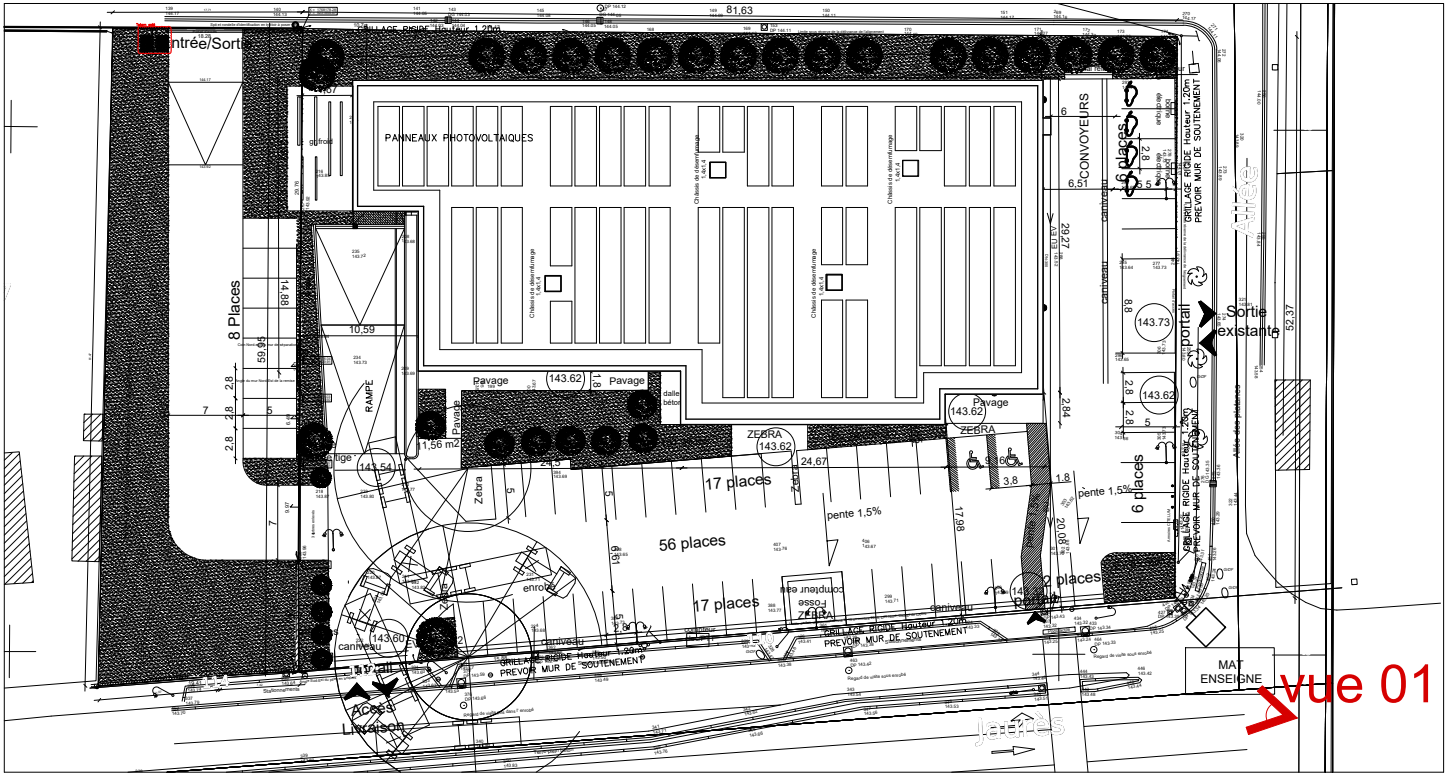

Plan de repérage




Vue 01 de l'existant



Vue 01 du projet

Projet: Réaménagement d'un Aldi Marché à Maubeuge	DPC 6	Insertion 01
Mait.d'ouvrage: IMMALDI	Date: 17/07/2026	N° 1406A Echelle: -
Pascaline Miannay - LP - pmiannay@oblikarchitectes.fr - tel: 03.20.10.05.61		

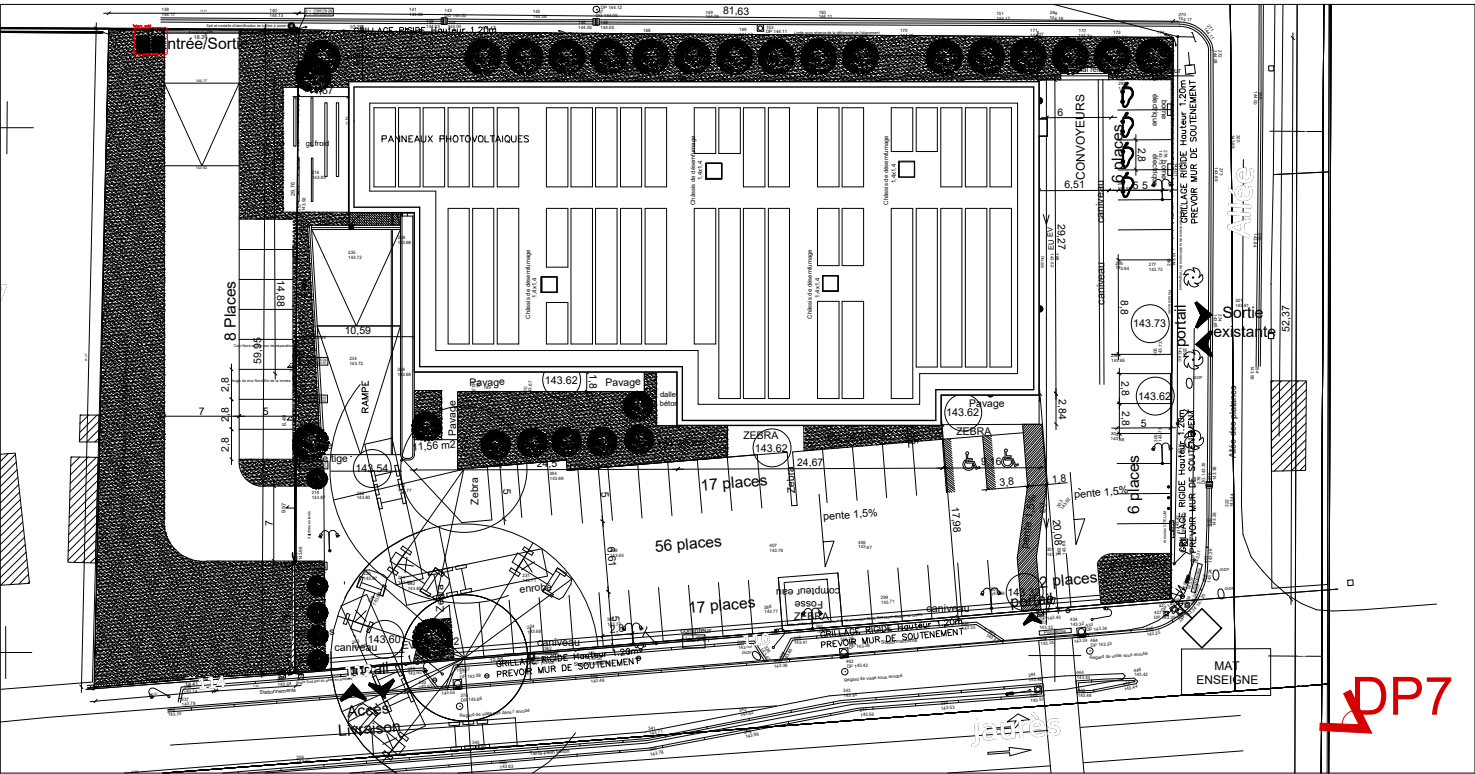


Plan de repérage



Photographie permettant de situer le terrain dans l'environnement proche

Projet: Réaménagement d'un Aldi Marché à Maubeuge	DPC 7	Environnement proche
Mait.d'ouvrage: IMMALDI	Date: 17/07/2026	N° 1406A Echelle: -
Pascaline Miannay - LP - pmiannay@oblikarchitectes.fr - tel: 03.20.10.05.61		

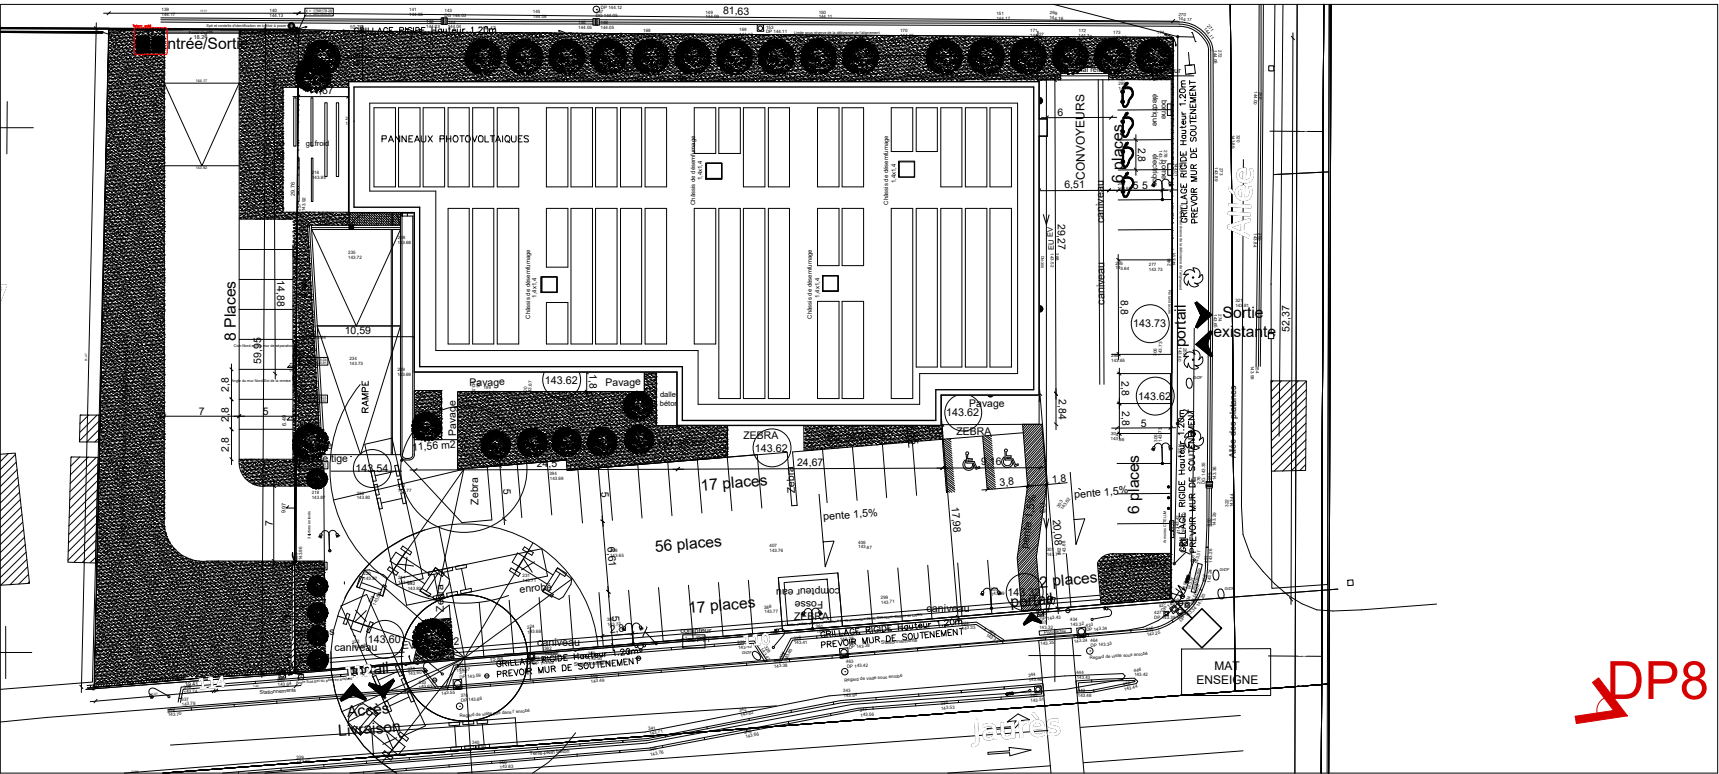

Plan de repérage



Photographie permettant de situer le terrain dans l'environnement proche

Projet: Réaménagement d'un Aldi Marché à Maubeuge	DPC 8	Environnement lointain
Mait.d'ouvrage: IMMALDI	Date: 17/07/2026	N° 1406A Echelle: -
Pascaline Miannay - LP - pmiannay@oblikarchitectes.fr - tel: 03.20.10.05.61		