


Nom du projet :

# Dossier de demande Permis de Construire

Centrale photovoltaïque de Bucy-Le-Long

Contenu du plan : **PC-07.1 PLAN DE LOCALISATION DES POINTS DE VUE PROCHES**

Commune (s): Commune de Bucy-le-Long (02 880)

Echelle : 1:3000

BUCY-LE-LONG PC-07.1

Date

21/07/2026

Echelle 1/3000 au format A3

0 60 120m

N

Format papier: A3

Architecte :

I'M IN ARCHITECTURE

Contact :

I'M IN ARCHITECTURE
2 rue d'Auteuil 75016 PARIS
06 71 15 45 63 // im.in.archi@gmx.com
SAS au capital de 16500€
533 863 940 R.C.S. PARIS

Maître d'ouvrage :

SUN'R GROUPE

Contact :

36 rue Brunel
75 017 Paris
Tél : 06 51 55 08 77
Mail : developpement@sunr.com

Légende :

- Accès au site du projet
- Clôture à créer
- Limite communale (en blanc)




PDV 1 : Vue depuis le chemin d'accès au projet à l'est

| | | | | |
|---|---|---|---|---|
| Nom du projet : Dossier de demande Permis de Construire<br>Centrale photovoltaïque de Bucy-Le-Long | | | Architecte :<br>I'M IN ARCHITECTURE | Maître d'ouvrage :<br>SUN'R GROUPE |
| Contenu du plan : PC-07.2 PHOTOGRAPHIE N°1 MONTRANT LE PAYSAGE PROCHE | | | Contact :<br>I'M IN ARCHITECTURE<br>2 rue d'Auteuil 75016 PARIS<br>06 71 15 45 63 // im.in.archi@gmx.com<br>SAS au capital de 16500€<br>533 863 940 R.C.S. PARIS | Contact :<br>sun'r<br>36 rue Brunel<br>75 017 Paris<br>Tél : 06 51 55 08 77<br>Mail : developpement@sunr.com |
| Commune (s): | Commune de Bucy-le-Long (02 880) | | | Légende : |
| | BUCY-LE-LONG PC-07.2 | | | |
| Date<br>21/07/2026 | | Format papier:<br>A3 | | |




PDV 2 : Vue depuis la frange Nord du projet

| | | | | |
|---|---|---|---|---|
| Nom du projet : Dossier de demande Permis de Construire<br>Centrale photovoltaïque de Bucy-Le-Long | | | Architecte :<br>I'M IN ARCHITECTURE | Maître d'ouvrage :<br>SUN'R GROUPE |
| Contenu du plan : PC-07.3 PHOTOGRAPHIE N°2 MONTRANT LE PAYSAGE PROCHE | | | Contact :<br>I'M IN ARCHITECTURE<br>2 rue d'Auteuil 75016 PARIS<br>06 71 15 45 63 // im-in.archi@gmx.com<br>SAS au capital de 16500€<br>533 863 940 R.C.S. PARIS | Contact :<br>sun'r<br>36 rue Brunel<br>75 017 Paris<br>Tél : 06 51 55 08 77<br>Mail : developpement@sunr.com |
| Commune (s): | Commune de Bucy-le-Long (02 880) | | | |
| | BUCY-LE-LONG PC-07.3 | | | |
| Date<br>21/07/2026 | | Format papier:<br>A3 | | |

Légende :

PDV 3 : Vue depuis Départementale n°95, à l'Est du projet

| | | | | |
|---|---|---|---|---|
| Nom du projet : Dossier de demande Permis de Construire<br>Centrale photovoltaïque de Bucy-Le-Long | | | Architecte :<br>I'M IN ARCHITECTURE | Maître d'ouvrage :<br>SUN'R GROUPE |
| Contenu du plan : PC-07.4 PHOTOGRAPHIE N°3 MONTRANT LE PAYSAGE PROCHE | | | Contact :<br>I'M IN ARCHITECTURE<br>2 rue d'Auteuil 75016 PARIS<br>06 71 15 45 63 // im.in.archi@gmx.com<br>SAS au capital de 16500€<br>533 863 940 R.C.S. PARIS | Contact :<br>sun'r<br>36 rue Brunel<br>75 017 Paris<br>Tél : 06 51 55 08 77<br>Mail : developpement@sunr.com |
| Commune (s): | Commune de Bucy-le-Long (02 880) | | | Légende : |
| | BUCY-LE-LONG PC-07.4 | | | |
| Date<br>21/07/2026 | | Format papier:<br>A3 | | |

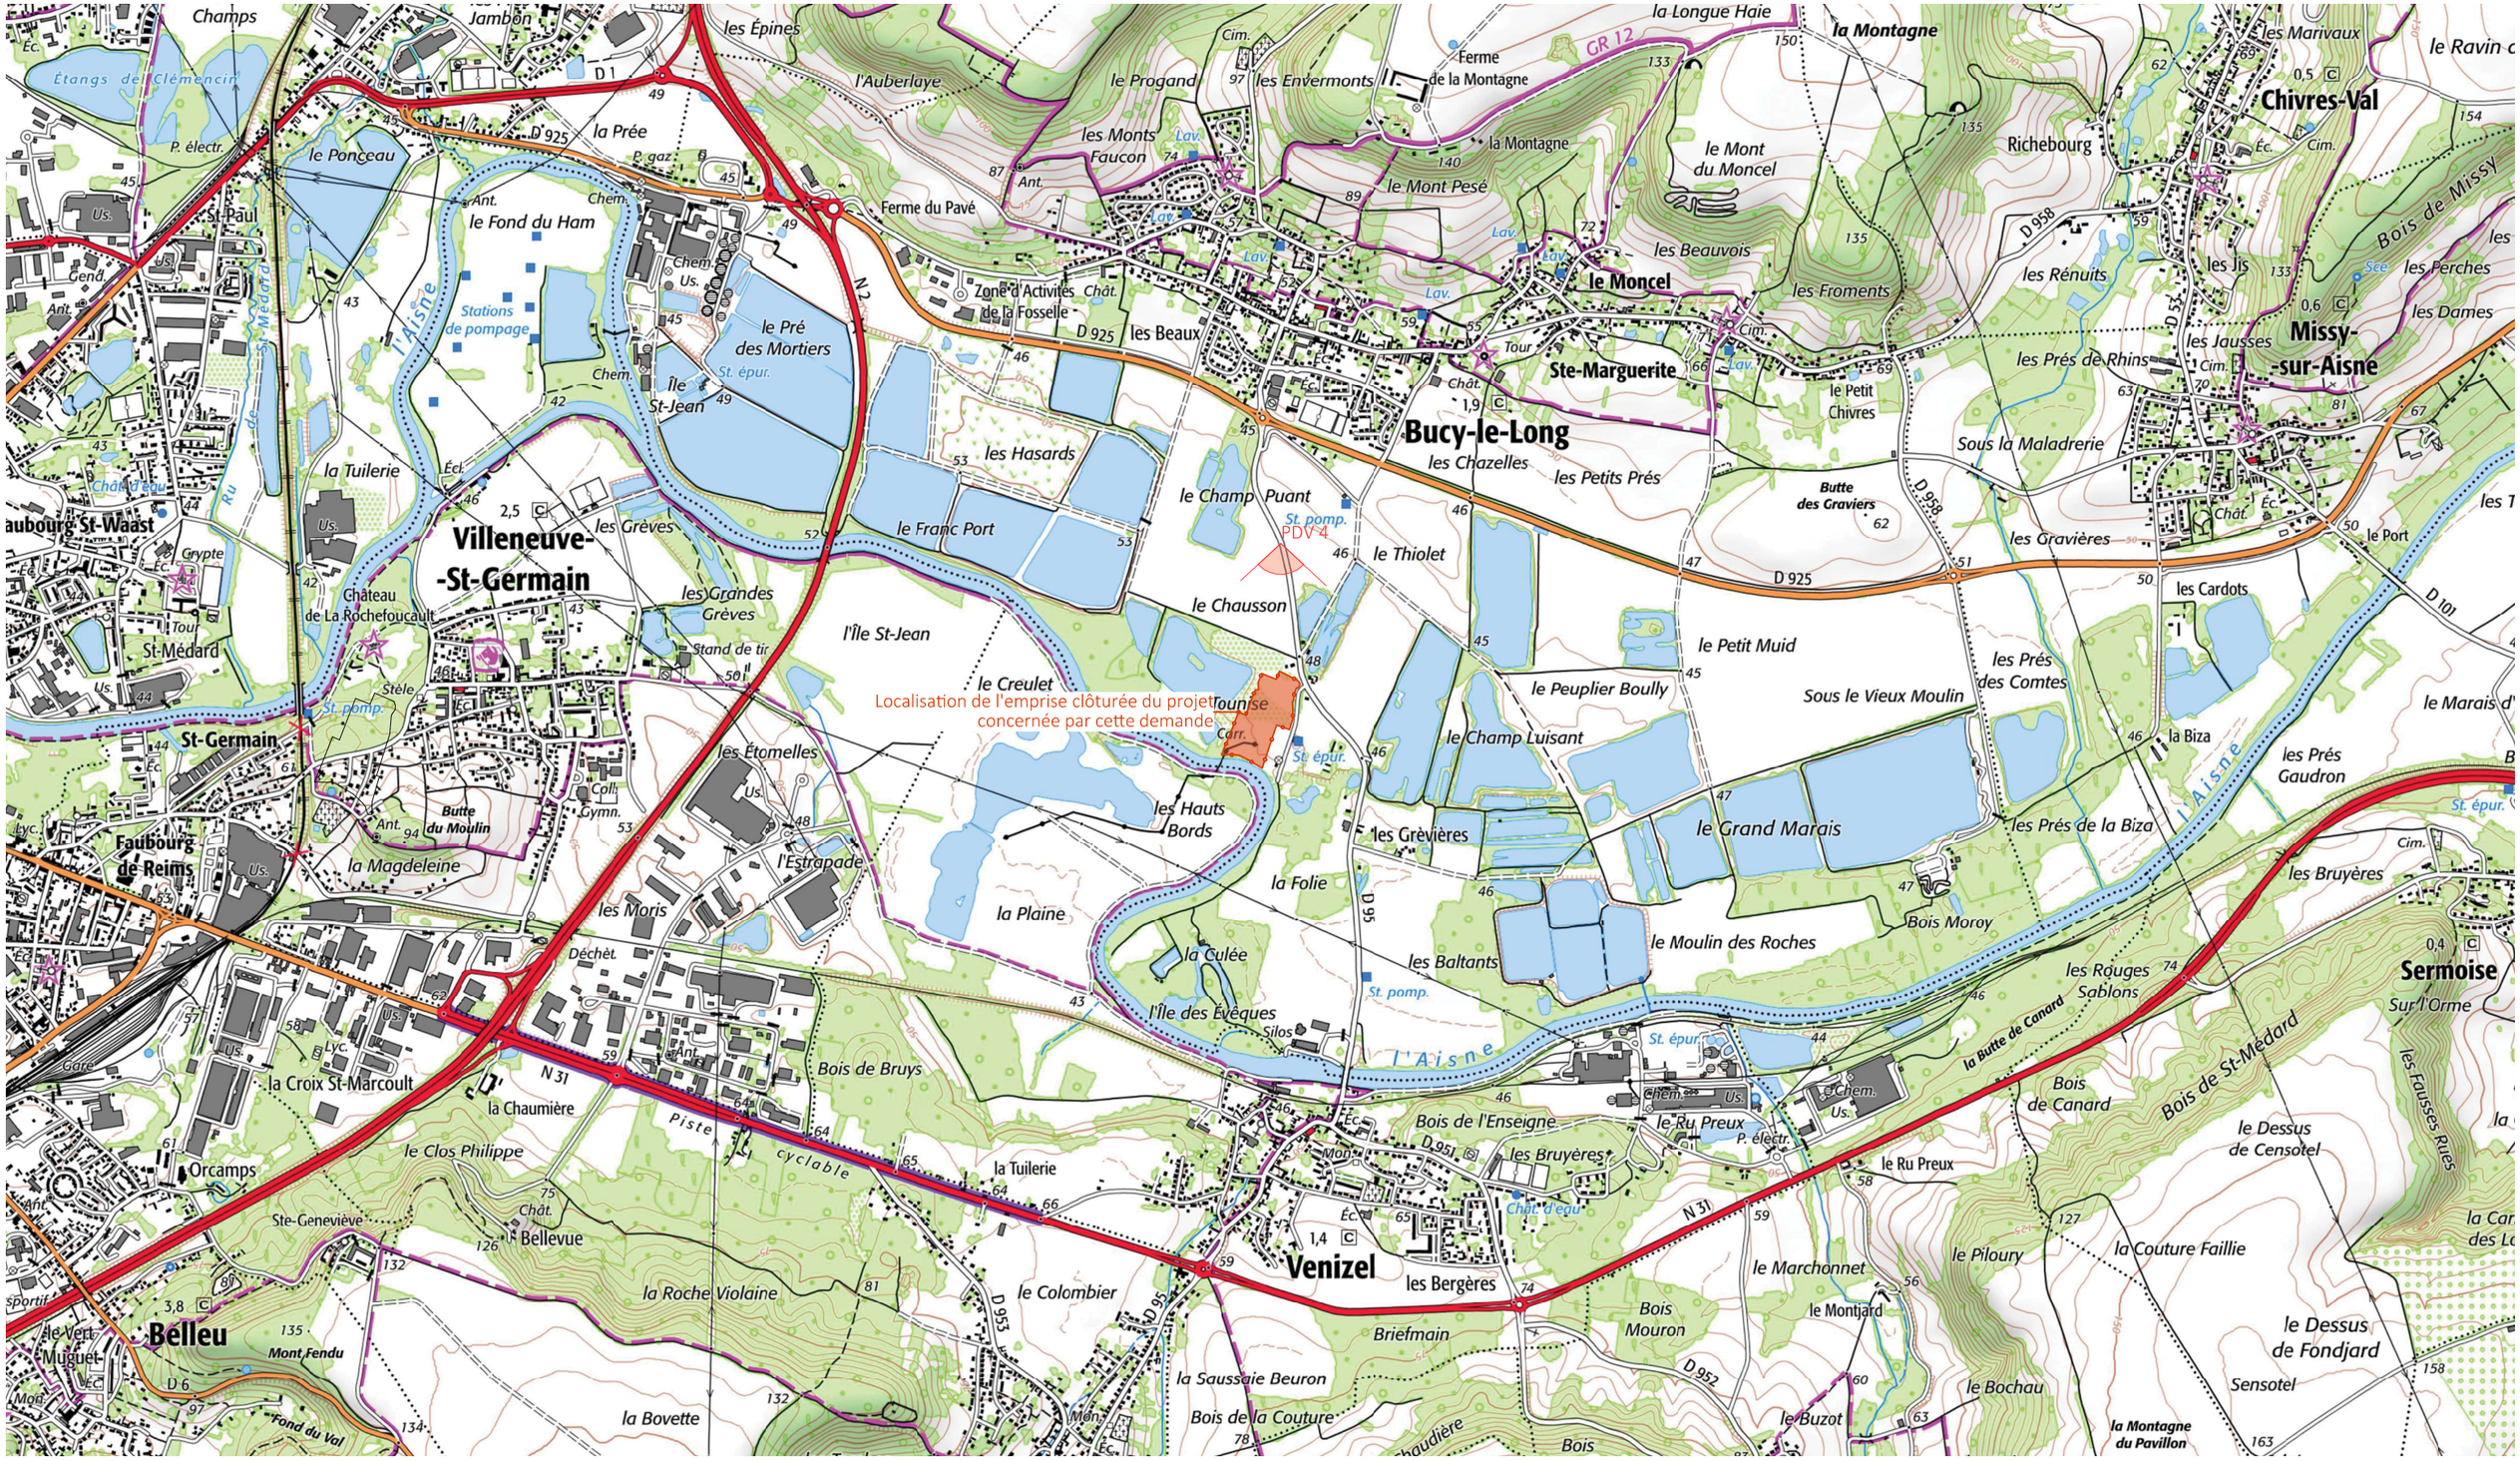


| | | | |
|---|---|---|---|
| Nom du projet : Dossier de demande Permis de Construire — Centrale photovoltaïque de Bucy-Le-Long | Architecte : I'M IN ARCHITECTURE | Maître d'ouvrage : SUN'R GROUPE | Légende : |
| Contenu du plan : PC-08.1 PLAN DE LOCALISATION DES POINTS DE VUE LOINTAINS | Contact : I'M IN ARCHITECTURE, 2 rue d'Auteuil 75016 PARIS, 06 71 15 45 63 // im.in.archi@gmx.com, SAS au capital de 16500€, 533 863 940 R.C.S. PARIS | Contact : sun'r, 36 rue Brunel, 75 017 Paris, Tél : 06 51 55 08 77, Mail : developpement@sunr.com | Localisation du projet concernée par cette demande |
| Commune (s): Commune de Bucy-le-Long (02 880) | | | |
| Echelle : 1:20000 — BUCY-LE-LONG PC-08.1 | | | |
| Date 21/07/2026 — Echelle 1/20000 au format A3 (0 400 800m) — N — Format papier: A3 | | | P.45/47 |



PDV 4 : Vue depuis Départementale n°95, au Nord du projet

| | | | | |
|---|---|---|---|---|
| Nom du projet : | Dossier de demande Permis de Construire<br>Centrale photovoltaïque de Bucy-Le-Long | Architecte :<br>I'M IN ARCHITECTURE | Maître d'ouvrage :<br>SUN'R GROUPE | Légende : |
| Contenu du plan : | PC-08.2 PHOTOGRAPHIE N°4 MONTRANT LE PAYSAGE LOINTAIN | Contact :<br>I'M IN ARCHITECTURE<br>2 rue d'Auteuil 75016 PARIS<br>06 71 15 45 63 // im.in.archi@gmx.com<br>SAS au capital de 16500€<br>533 863 940 R.C.S. PARIS | Contact :<br>sun'r<br>36 rue Brunel<br>75 017 Paris<br>Tél : 06 51 55 08 77<br>Mail : developpement@sunr.com | |
| Commune (s): | Commune de Bucy-le-Long (02 880) | | | |
| | BUCY-LE-LONG PC-08.2 | | | |
| Date<br>21/07/2026 | | Format papier:<br>A3 | | |