

Construction d'un Institut de Formation pour Personnel Soignant (IFPS)

658 rue des Bourgoins 45200 Amilly



N.B. : les entrepreneurs sont tenus de vérifier les cotes portées aux plans et dessins , de s'assurer de leur concordance sur place, et ce, avant tout commencement des travaux.
Aucune cote ne devra être prise à l'échelle sur les dessins , et dans le cas d'un doute , l'entrepreneur en référera immédiatement à l'Architecte.
Faute de se conformer à ces prescriptions, l'entrepreneur deviendra responsable de toutes erreurs relevées sur place et supportera toutes les conséquences de toutes natures qui pourraient en résulter, jusque et y compris la réfection complète des ouvrages concernés quel que soit le degré d'avancement des travaux


MAITRE D'OUVRAGE **Centre Hospitalier de l'Agglomération Montargoise**
Groupement Hospitalier de territoire de Loiret
658 Rue des Bourgoins - 45 207 AMILLY
02 38 95 98 91 - ecapraz@ch-montargis.fr

ARCHITECTE
L'HEUDE
ARCHITECTES URBANISTES
ASSOCIES

S.A.R.L. L'HEUDE & ASSOCIES Architectes
22 quai des Augustins, 45100 Orléans
Tel.: 02.38.66.66.95 - Fax: 02.38.55.29.13
E.MAIL: secretariat@lheude.com

AFFAIRE N°	DESS.		ECHELLE
12-2023-09	Auteur	PA	
PLAN N°	DESIGNATION		DATES
PA 00	Page de garde		30/04/2026

PA	Concepteur							PA 01
Phase	Emetteur	Lot	Bâtiment	Niveau	Type	N° Pièce	Indice	

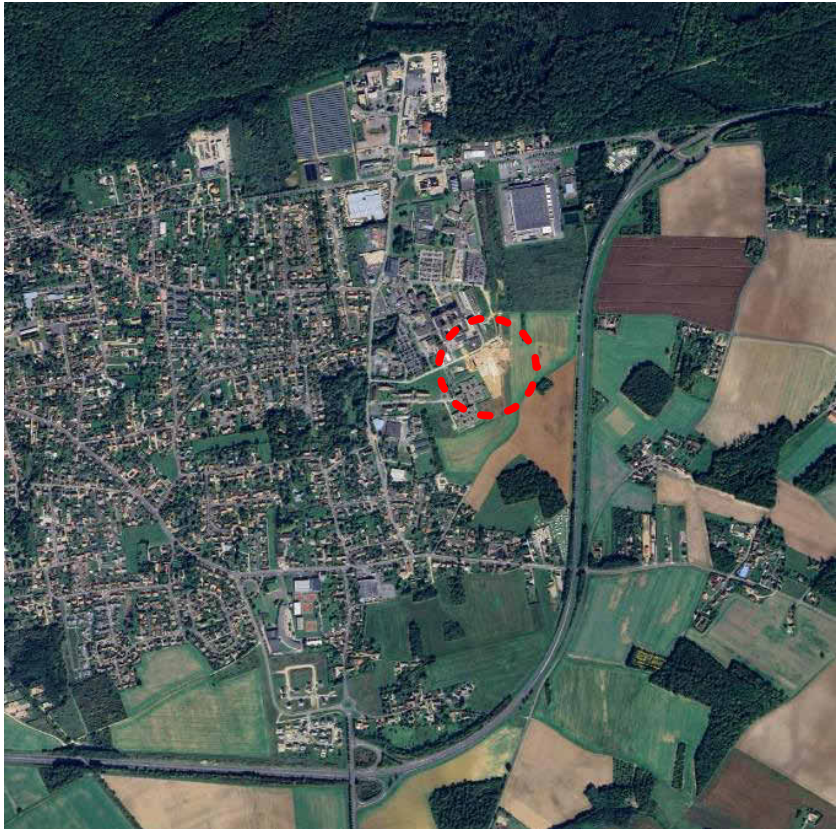


DEMANDE DE PERMIS DE CONSTRUIRE MODIFICATIF

PROJET DE CONSTRUCTION: 1 PARKING ETUDIANTS DE 270 PLACES DONT 5 PMR

Adresse : 658 Rue des Bourgoins, 45200 Amilly
Références cadastrales : 000 AC 830 - 000 AC 770 - 000 AC 831 - 000 AC 833 - 000 AD 1537 - 000 AD 1155 - 000 AD 1183 - 000 AD 1186 - 000 AD 1190 - 000 AD 1191 - 000 AD 1194 - 000 AD 1195 - 000 AD 1199 - 000 AD 1216 - 000 AD 1538 - 000 AD 1540 - 000 AD 1541 - 000 AD 1542 - 000 AD 1549 - 000 AD 1553 - 000 AD 138 - 000 AD 141
Surface totale du terrain projet : 235 894m²

Projet soumis au règlement des zones A et UB2 du PLU d'Amilly

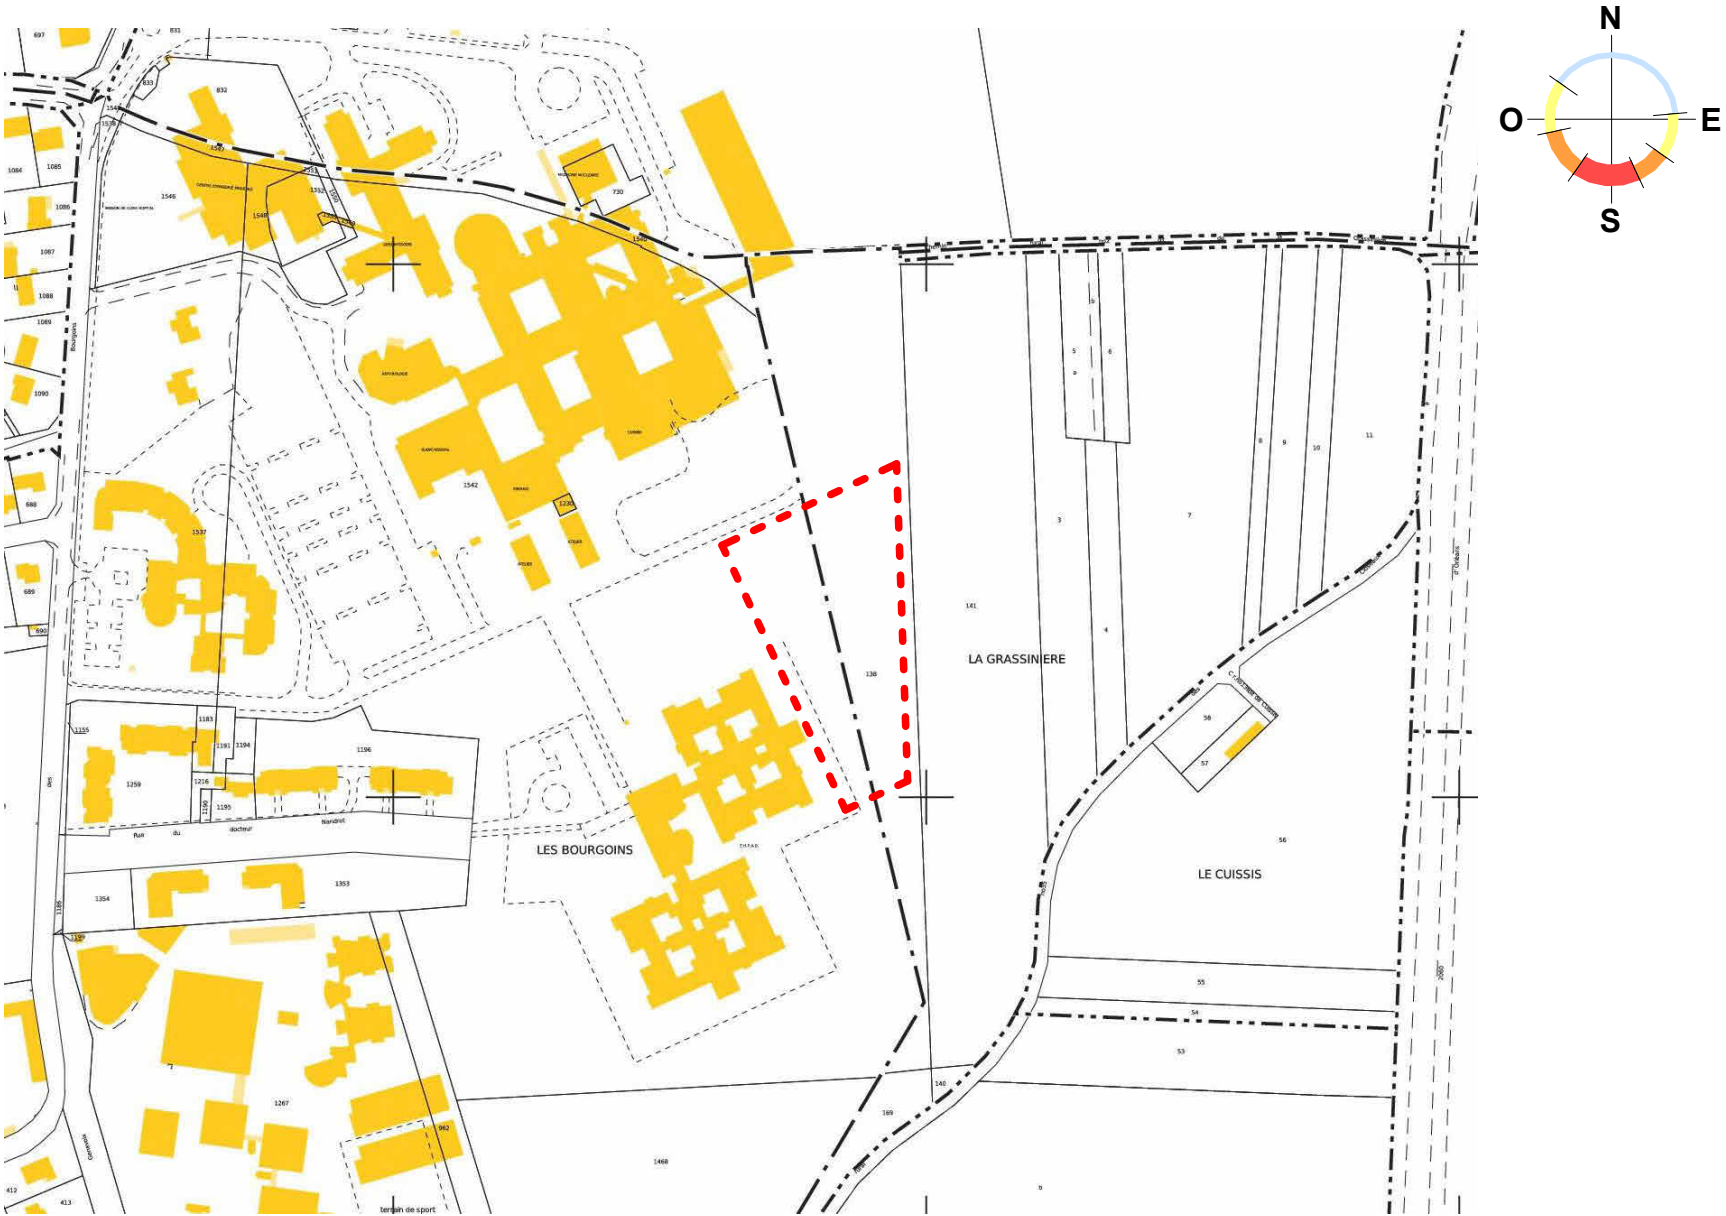

Architectes : L'HEUDE ASSOCIES ARCHITECTES URBANISTES S.a.r.l L'HEUDE&ASSOCIES Architectes 22 Quai des Augustins 45100 ORLEANS Tel : 02.38.66.66.95 - Fax : 02.38.55.29.13 Email : secretariat@lheude.com	Maître d'ouvrage CENTRE HOSPITALIER DE L'AGGLOMERATION MONTARGOISE 658 rue des Bourgoins 45 207 AMILLY	Adresse du projet : 658 rue des Bourgoins 45200 Amilly	PA	30/04/2026	PA 01
			Plan de situation		
Ce document est la propriété de SARL L'HEUDE ARCHITECTES et ne peut être reproduit sans son accord écrit					