

Section : AY
Feuille : 000 AY 01

Échelle d'origine : 1/1000
Échelle d'édition : 1/500



Date d'édition : 05/03/2025
(fuseau horaire de Paris)

Coordonnées en projection : RGF93CC50
©2022 Direction Générale des Finances Publiques

03 66 19 77 77 -fax
sdif.nord.ptgc@dgfip.finances.gouv.fr

Cet extrait de plan vous est délivré par :

cadastre.gouv.fr

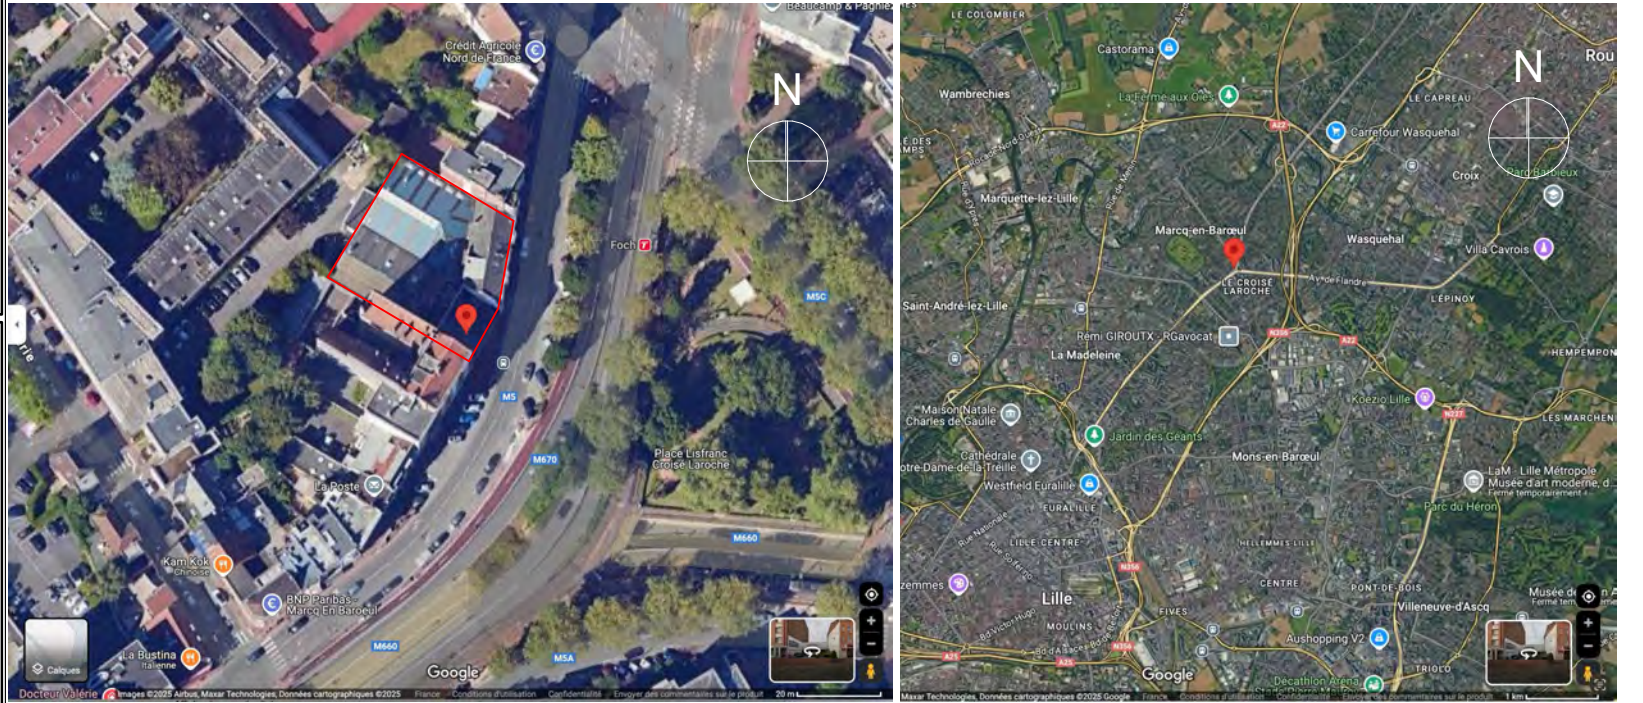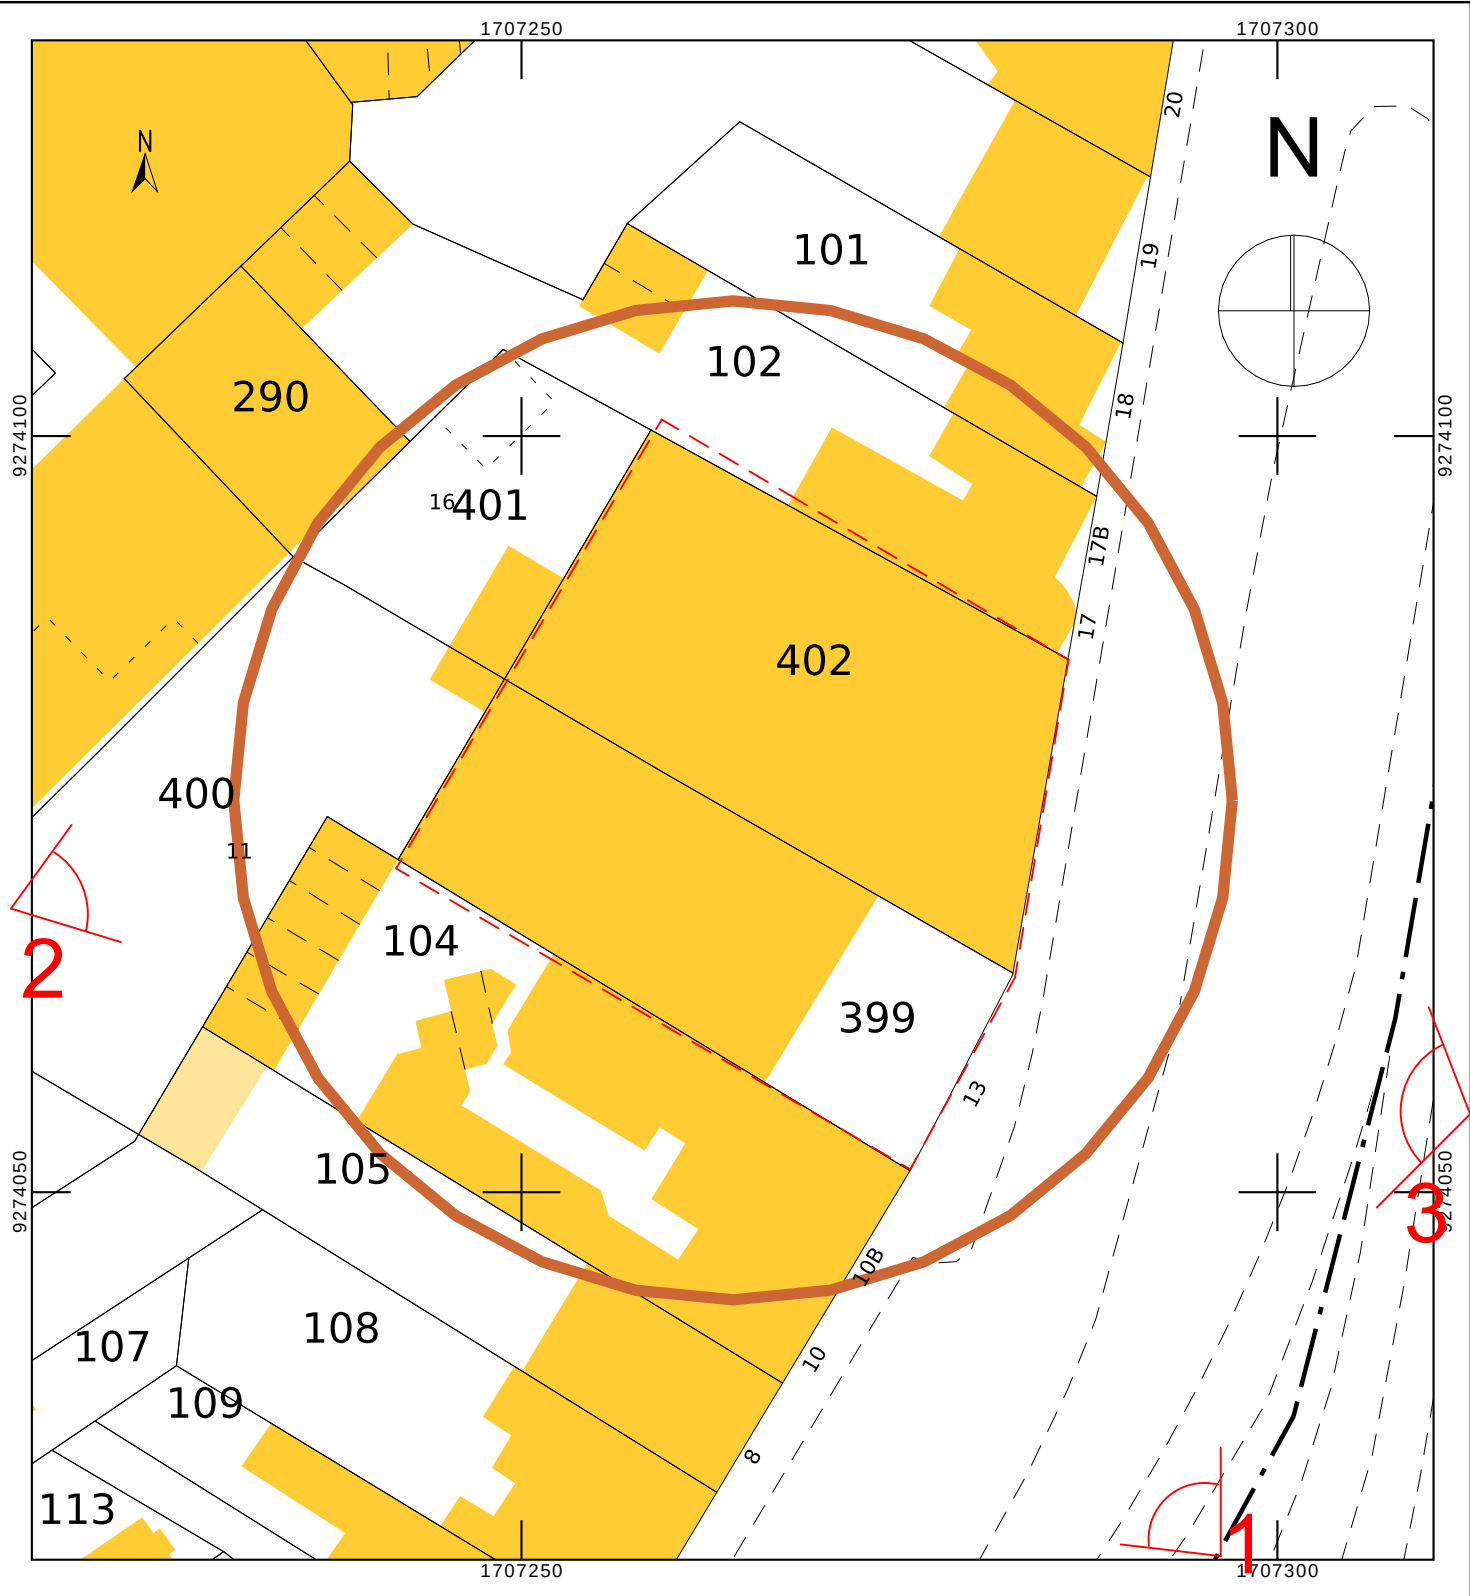

Logo DH

Département du Nord

MARCQ EN BAROEUL

13 Place Lisfranc

Cadastré section AY, n°399 et 402

S.A.R.L PLACE LISFRANC

Plan Topographique

Désignation	Section	Cadastre	Contenance	Surface
A	AY	399	5a 83ca	1295 m²
A	AY	402	5a 09ca	1295 m²

Légende:
Emprise de la propriété : surface apparente = 1295 m²
Réapplication graphique des limites cadastrales n'ayant pas fait l'objet d'une délimitation contradictoire (ne garantissant pas les limites de propriété)
Tracé des coupes schématisées (Voir plan des coupes)

Notes : plan dressé sous réserve de l'alignement au droit de la Place Lisfranc et des accords à obtenir des propriétaires riverains sur les limites communes.
RATTACHEMENT PLANIMÉTRIQUE : Le présent relevé est rattaché au système Coniques Conformés (CC-50) pour les coordonnées X et Y. (Le calage des coordonnées X et Y est effectué par mobile G.P.S. connecté au réseau TERIA).
RATTACHEMENT ALTIMÉTRIQUE : Les altitudes indiquées au présent plan sont rattachées au Nivellement Général de la France, Système I.G.N.69.
Réplique utilisée: B.A.P.3 - 268 coté 22m972, situé au n°1 Avenue de Flandres à MARCQ EN BAROEUL.

ECHELLE : 1/250

Dossier n° 10938 D

Réf. Aff. : 2025/04/014s

Date : 30 avril 2025

Logo Ordre des Géomètres-Experts

V. DELECROIX - D. HANOIRE
et B. HEYNDRIKX
Société Civile de Géomètres-Experts
14 Place Genevières - 59000 LILLE - Tél : 03.20.93.93.47 Fax : 03.20.93.75.64
david.hanoire@geometre-expert.fr - benjamin.heyndrickx@geometre-expert.fr

Logo Géomètre-Expert

Vincent DELECROIX - David HANOIRE - Benjamin HEYNDRIKX
S.C.P. de Géomètres-Experts
14 Place Genevières - 59000 LILLE - Tél : 03.20.93.93.47 Fax : 03.20.93.75.64
david.hanoire@geometre-expert.fr - benjamin.heyndrickx@geometre-expert.fr

PLAN GEOMETRE TOPOGRAPHIQUE & RESEAUX e=1/500

0,00 = 22,35 NGF (niveau trottoir)

PLAN CADASTRAL e=1/500 (repérage N° de photos en rouge)

NOTA : les pointillés correspondent approximativement au plan topo avant plan de bornage à réaliser avant tous travaux

NOTA : plans au stade de la phase d'avant-projet non utilisables pour la réalisation des travaux et toute autre utilisation sans l'autorisation de l'auteur. Seuls les plans portant la mention "Bon pour exécution" peuvent être utilisés à usage de chantier. Toutes les cotes portées sur les plans devront être adaptées en fonction de l'existant et des techniques de fabrication. L'entreprise devra relever les cotes sur place avant établissement des plans d'exécution et mise en fabrication. Tous droits réservés

AMAA

ARCHITECTURE

S17171
RCS 808 463 970
Chemin de Halage
69730 GENAY
06 11 03 77 46

13, place Lisfranc / Croisé Laroche
59700 MARCQ-EN-BAROEUL

PLAN DE SITUATION

FORMAT D'EDITION	Phase:	N°Plan:	Indice:	Date :
A3	APD	PCI	0	30/04/2026