


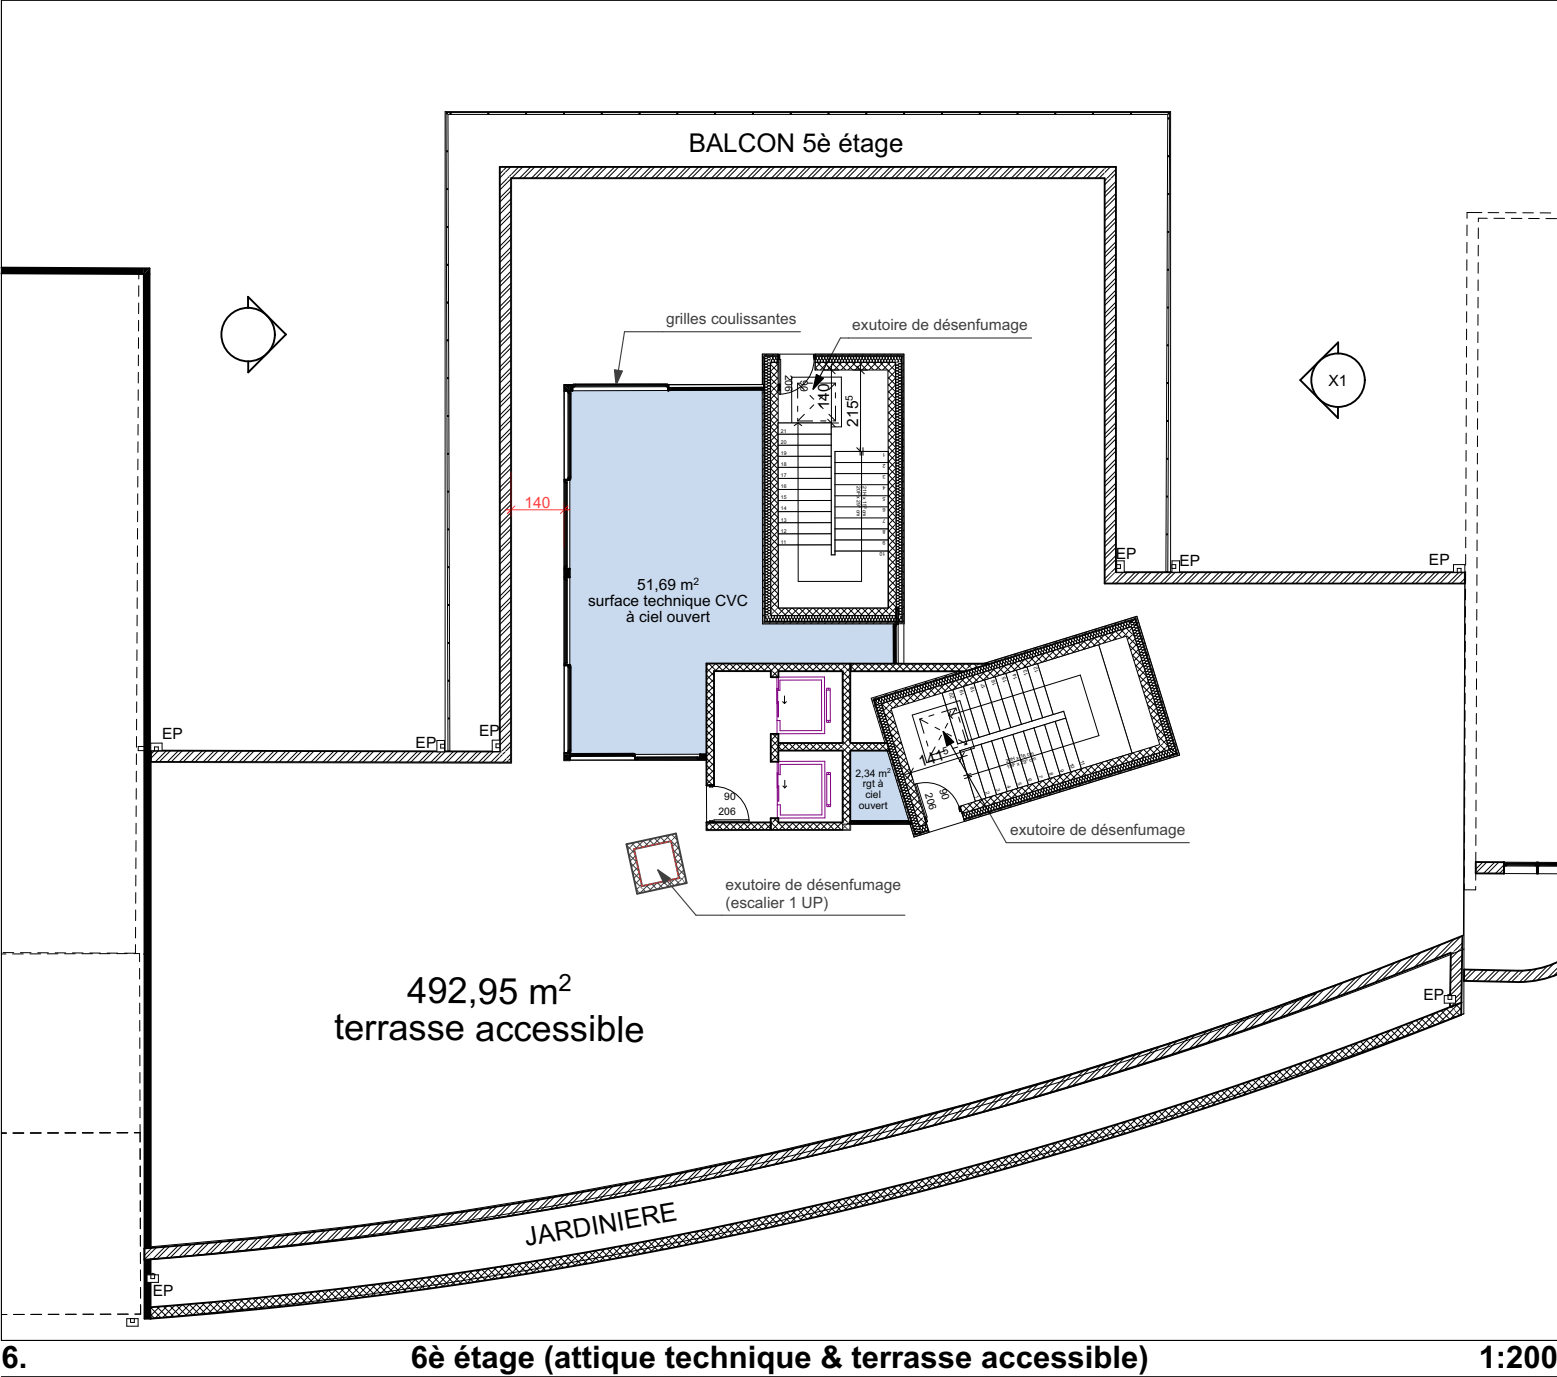

0,00 = 22,35 NGF (niveau trottoir)

NOTA : plans au stade de la phase d'avant-projet non utilisables pour la réalisation des travaux et toute autre utilisation sans l'autorisation de l'auteur. Seuls les plans portant la mention "Bon pour exécution" peuvent être utilisés à usage de chantier. Toutes les cotes portées sur les plans devront être adaptées en fonction de l'existant et des techniques de fabrication. L'entreprise devra relever les cotes sur place avant établissement des plans d'exécution et mise en fabrication. Tous droits réservés

AMAA ARCHITECTURE	S17171 RCS 808 463 970 Chemin de Halage 69730 GENAY 06 11 03 77 46	13, place Lisfranc / Croisé Laroche 59700 MARCQ-EN-BAROEUL	FORMAT D'EDITION	Phase:	N°Plan:	Indice:	Date :
		TERRASSE ACCESSIBLE Echelle(s) : 1:200, 1:228,58	A3	APD	06-11.2 6	0	30/04/2026